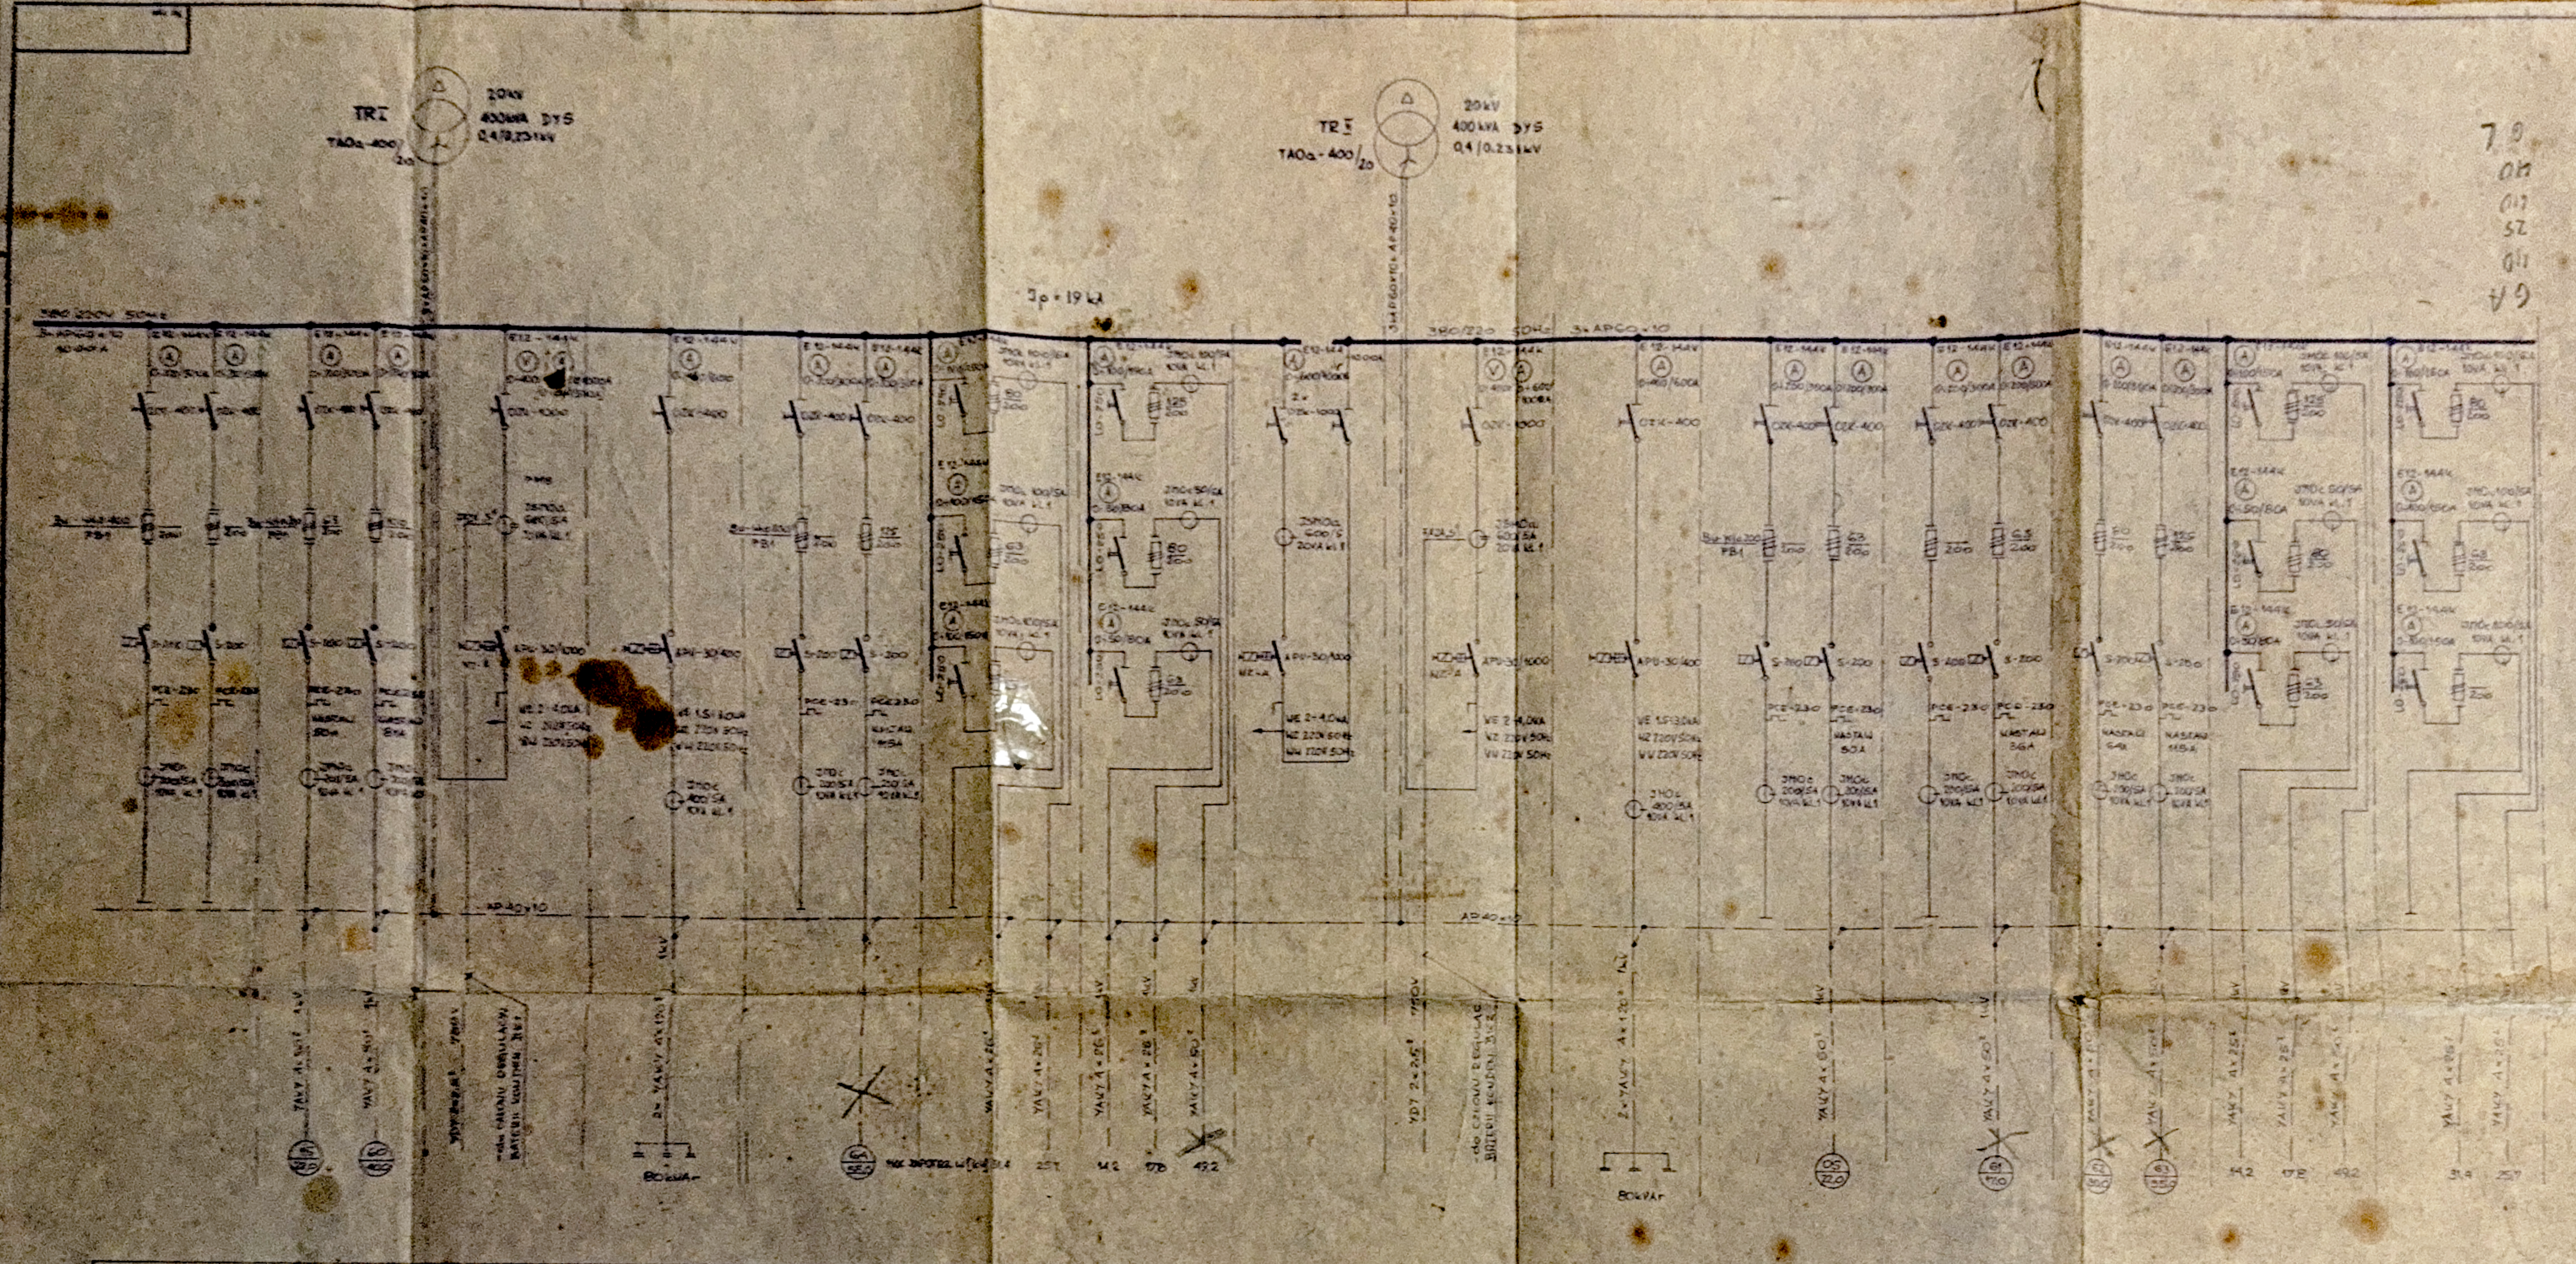

ROZDZIELNICA GŁÓWNA 380/220V „RG" /Rp 66/

NR SEKCJI	ZESTAW SZAFOWY	NR SZAFY	TYP POLA	NR ODPŁYWU	NAZWA POLA
1	DWUSZAFOWY	1	25a-02/0K	1	REZERWA dla WENTYL.
1	DWUSZAFOWY	1	25a-02/0K	2	REZERWA dla WENTYL.
1	DWUSZAFOWY	2	25a-02/0K	3	WENTYLATOR 15/27-55kW
1	DWUSZAFOWY	2	25a-02/0K	4	SPRĘŻARKA G0/40kW
1	POJEDYNCZY	3	APU 30a-10/25q	—	ZASILANIE z TR1
1	POJEDYNCZY	4	APU 30a-04/0K	5	BAT. KONDEN. BK1
1	TRÓJSZAFOWY	5	25a-02/0K	6	REZERWA dla POMPOB.
1	TRÓJSZAFOWY	5	25a-02/0K	7	POMPA OBIEG. G4/55kW
1	TRÓJSZAFOWY	6	L0-02/3-0K	8	REZERWA
1	TRÓJSZAFOWY	6	L0-02/3-0K	9	RO1
1	TRÓJSZAFOWY	6	L0-02/3-0K	10	RJ
1	TRÓJSZAFOWY	7	L0-02/3-0K	11	RS1
1	TRÓJSZAFOWY	7	L0-02/3-0K	12	RS2
1	TRÓJSZAFOWY	7	L0-02/3-0K	13	RP1
2	POJEDYNCZY	8	APU 30a-10/z	—	POLE SPRZĘGŁOWE
2	POJEDYNCZY	9	APU 30a-10/25q	—	ZASILANIE z TR2
2	POJEDYNCZY	10	APU 30a-04/0K	14	BAT. KONDEN. BK2
2	TRÓJSZAFOWY	11	25a-02/0K	15	REZERWA dla WENTYL.
2	TRÓJSZAFOWY	11	25a-02/0K	16	WENTYLATOR 05/22-55kW
2	TRÓJSZAFOWY	12	25a-02/0K	17	REZERWA
2	TRÓJSZAFOWY	12	25a-02/0K	18	SPRĘŻARKA G1/17-40kW
2	TRÓJSZAFOWY	13	25a-02/0K	19	POMPA OBIEG. G2/30-55kW
2	TRÓJSZAFOWY	13	25a-02/0K	20	POMPA OBIEG. G3/55kW
2	DWUSZAFOWY	14	L0-02/3-0K	21	RS1
2	DWUSZAFOWY	14	L0-02/3-0K	22	RS2
2	DWUSZAFOWY	14	L0-02/3-0K	23	RP2
2	DWUSZAFOWY	15	L0-02/3-0K	24	REZERWA dla WARSZ.
2	DWUSZAFOWY	15	L0-02/3-0K	25	RO-1
2	DWUSZAFOWY	15	L0-02/3-0K	26	RN1

Further rows (left blank): SCHEMAT ZASAD. RYS. NR; SCHEMAT MONT. POŁ. WEWN. RYS. NR; SCHEMAT MONT. POŁ. ZEWN. RYS. NR

WOJEWÓDZKIE BIURO PROJEKTÓW W ZABRZU

PRACOWNIA	ZDC
DATA	X-74r.
INWESTOR	ODIM - GLIWICE
TYTUŁ	PT. CENTRALNEJ KOTŁOWNI W PYSKOWICACH
PROWADZ.	W. PIORUN
WYKON.	J. SPINCZYK
SPRAWDZ.	M. KIERZKOWSKI
KIER. ZESP.	W. VACHAL
TREŚĆ RYSUNKU	ROZDZIELNIA GŁÓWNA NN-RG 380/220V - SCHEMAT GŁÓWNY -
ZLECENIE	5408
NR RYS.	B-703905