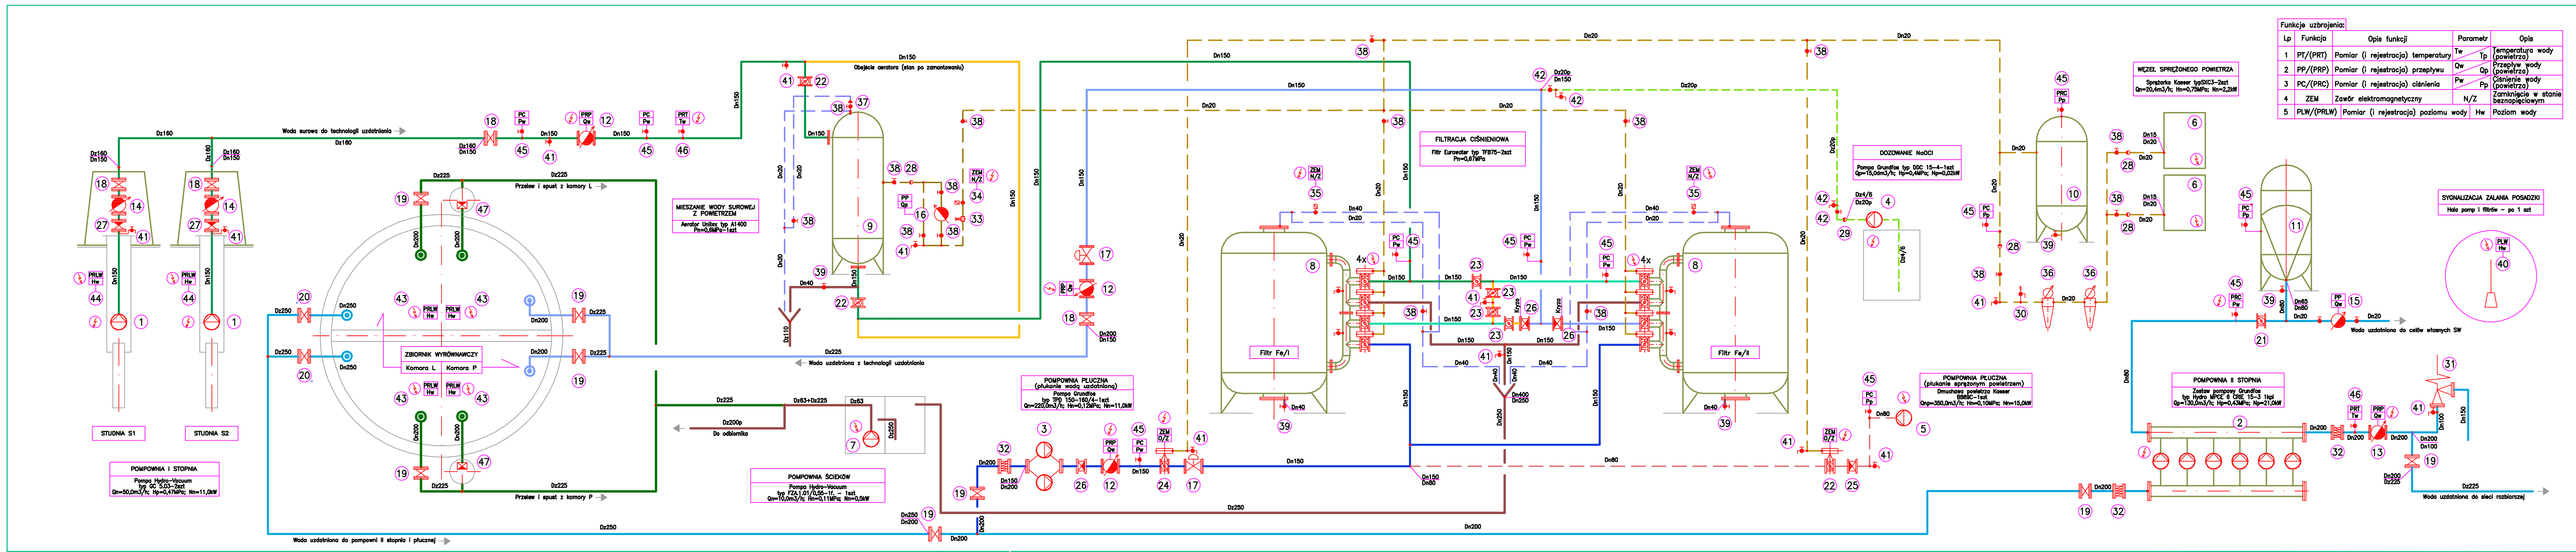


Funkcje uzbrojenia:

Lp	Funkcja	Opis funkcji	Parametr		Opis
1	PT/(PRT)	Pomiar (i rejestracja) temperatury	Tw	Tp	Temperatura wody (powietrza)
2	PP/(PRP)	Pomiar (i rejestracja) przepływu	Qw	Qp	Przepływ wody (powietrza)
3	PC/(PRC)	Pomiar (i rejestracja) ciśnienia	Pw	Pp	Ciśnienie wody (powietrza)
4	ZEM	Zawór elektromagnetyczny	N/Z		Zamknięcie w stanie beznapięciowym
5	PLW/(PRLW)	Pomiar (i rejestracja) poziomu wody	Hw		Poziom wody

Kolorystyka przewodów:

1. Przewody wody surowej
2. Przewody wody uzdatnionej po I stopniu uzdatniania
3. Przewody wody uzdatnionej po II stopniu uzdatniania do zbiornik)
4. Przewody wody uzdatnionej do płukania filtrów
5. Przewody wody uzdatnionej do odbiorców
6. Przewody ścieków z płukania filtrów i odwodnienie urządzeń
7. Przewody dozowania podchlorynu sodu
8. Przewody spustu i przelewu ze zbiornika
9. Przewody spręż. powietrza do płukania filtrów
10. Przewody spręż. powietrza do napowietrzania wody i pneumatyki
11. Przewody odgazowania wody
12. Obejścia technologiczne

Uwaga 1:

1. Materiał przewodów: Dn-stal nierdz. Dnż-żeliwo, Dz-PE, Dzp-PVC.
2. Armatura na wysokości kolektorów filtrów nie została oznaczona z uwagi na objęcie kompletnością urządzenia.
3. Linią ciągłą przedstawiono przewody technologiczne wodne, linią przerywaną przewody sprężonego powietrza.
4. Specyfikację urządzeń należy odczytywać z klauzulą: "lub równoważny". Kryteria równoważności wg. STWiOR.
5. Indeks "p" oznacza charakterystykę urządzenia w punkcie projektowanym pracy, indeks "n" - w punkcie nominalnym pracy.

Niniejszy rysunek jest chroniony prawnie. Wykorzystywanie niezgodne z przeznaczeniem bez zgody autora zabronione

PRACOWNIA PROJEKTOWA TECHNOLOGII WODY I ŚCIEKÓW "P PLUS P"
mgr inż. ADAM PAŁKIEWICZ
05-420 Józefów ul. Moniuszki 12/6 tel/fax (22) 789-17-81 e-mail: pplusp@life.pl

Temat:	PRZEBUDOWA STACJI WODOCIĄGOWEJ W KRĘGACH DZIAŁKI EWID. NR 463, 1007/25, 1007/8, 1007/9 i 1008/4 OBRĘB 0008 KRĘGI PROJEKT BUDOWLANY W BRANŻY SANITARNEJ		Branża: sanitarna Stadium: proj. budowl.
Tytuł:	SCHEMAT TECHNOLOGICZNY SW		Skala: bez skali Nr rys.: 4S
Projektował:	mgr inż. Adam Pałkiewicz	Bl 125/91 branża is.	
Opracował:	mgr inż. Adam Pałkiewicz	Bl 125/91 branża is.	
Sprawdził:	mgr inż. Eligiusz Kutyna	Wa 402/93 branża is.	Data: 10.2016r.
Inwestor:	Przedsiębiorstwo Wodociągów i Kanalizacji Sp. z o.o. w Wyszkowie. 07-200 Wyszków ul. Komunalna 1		Strona: 75