


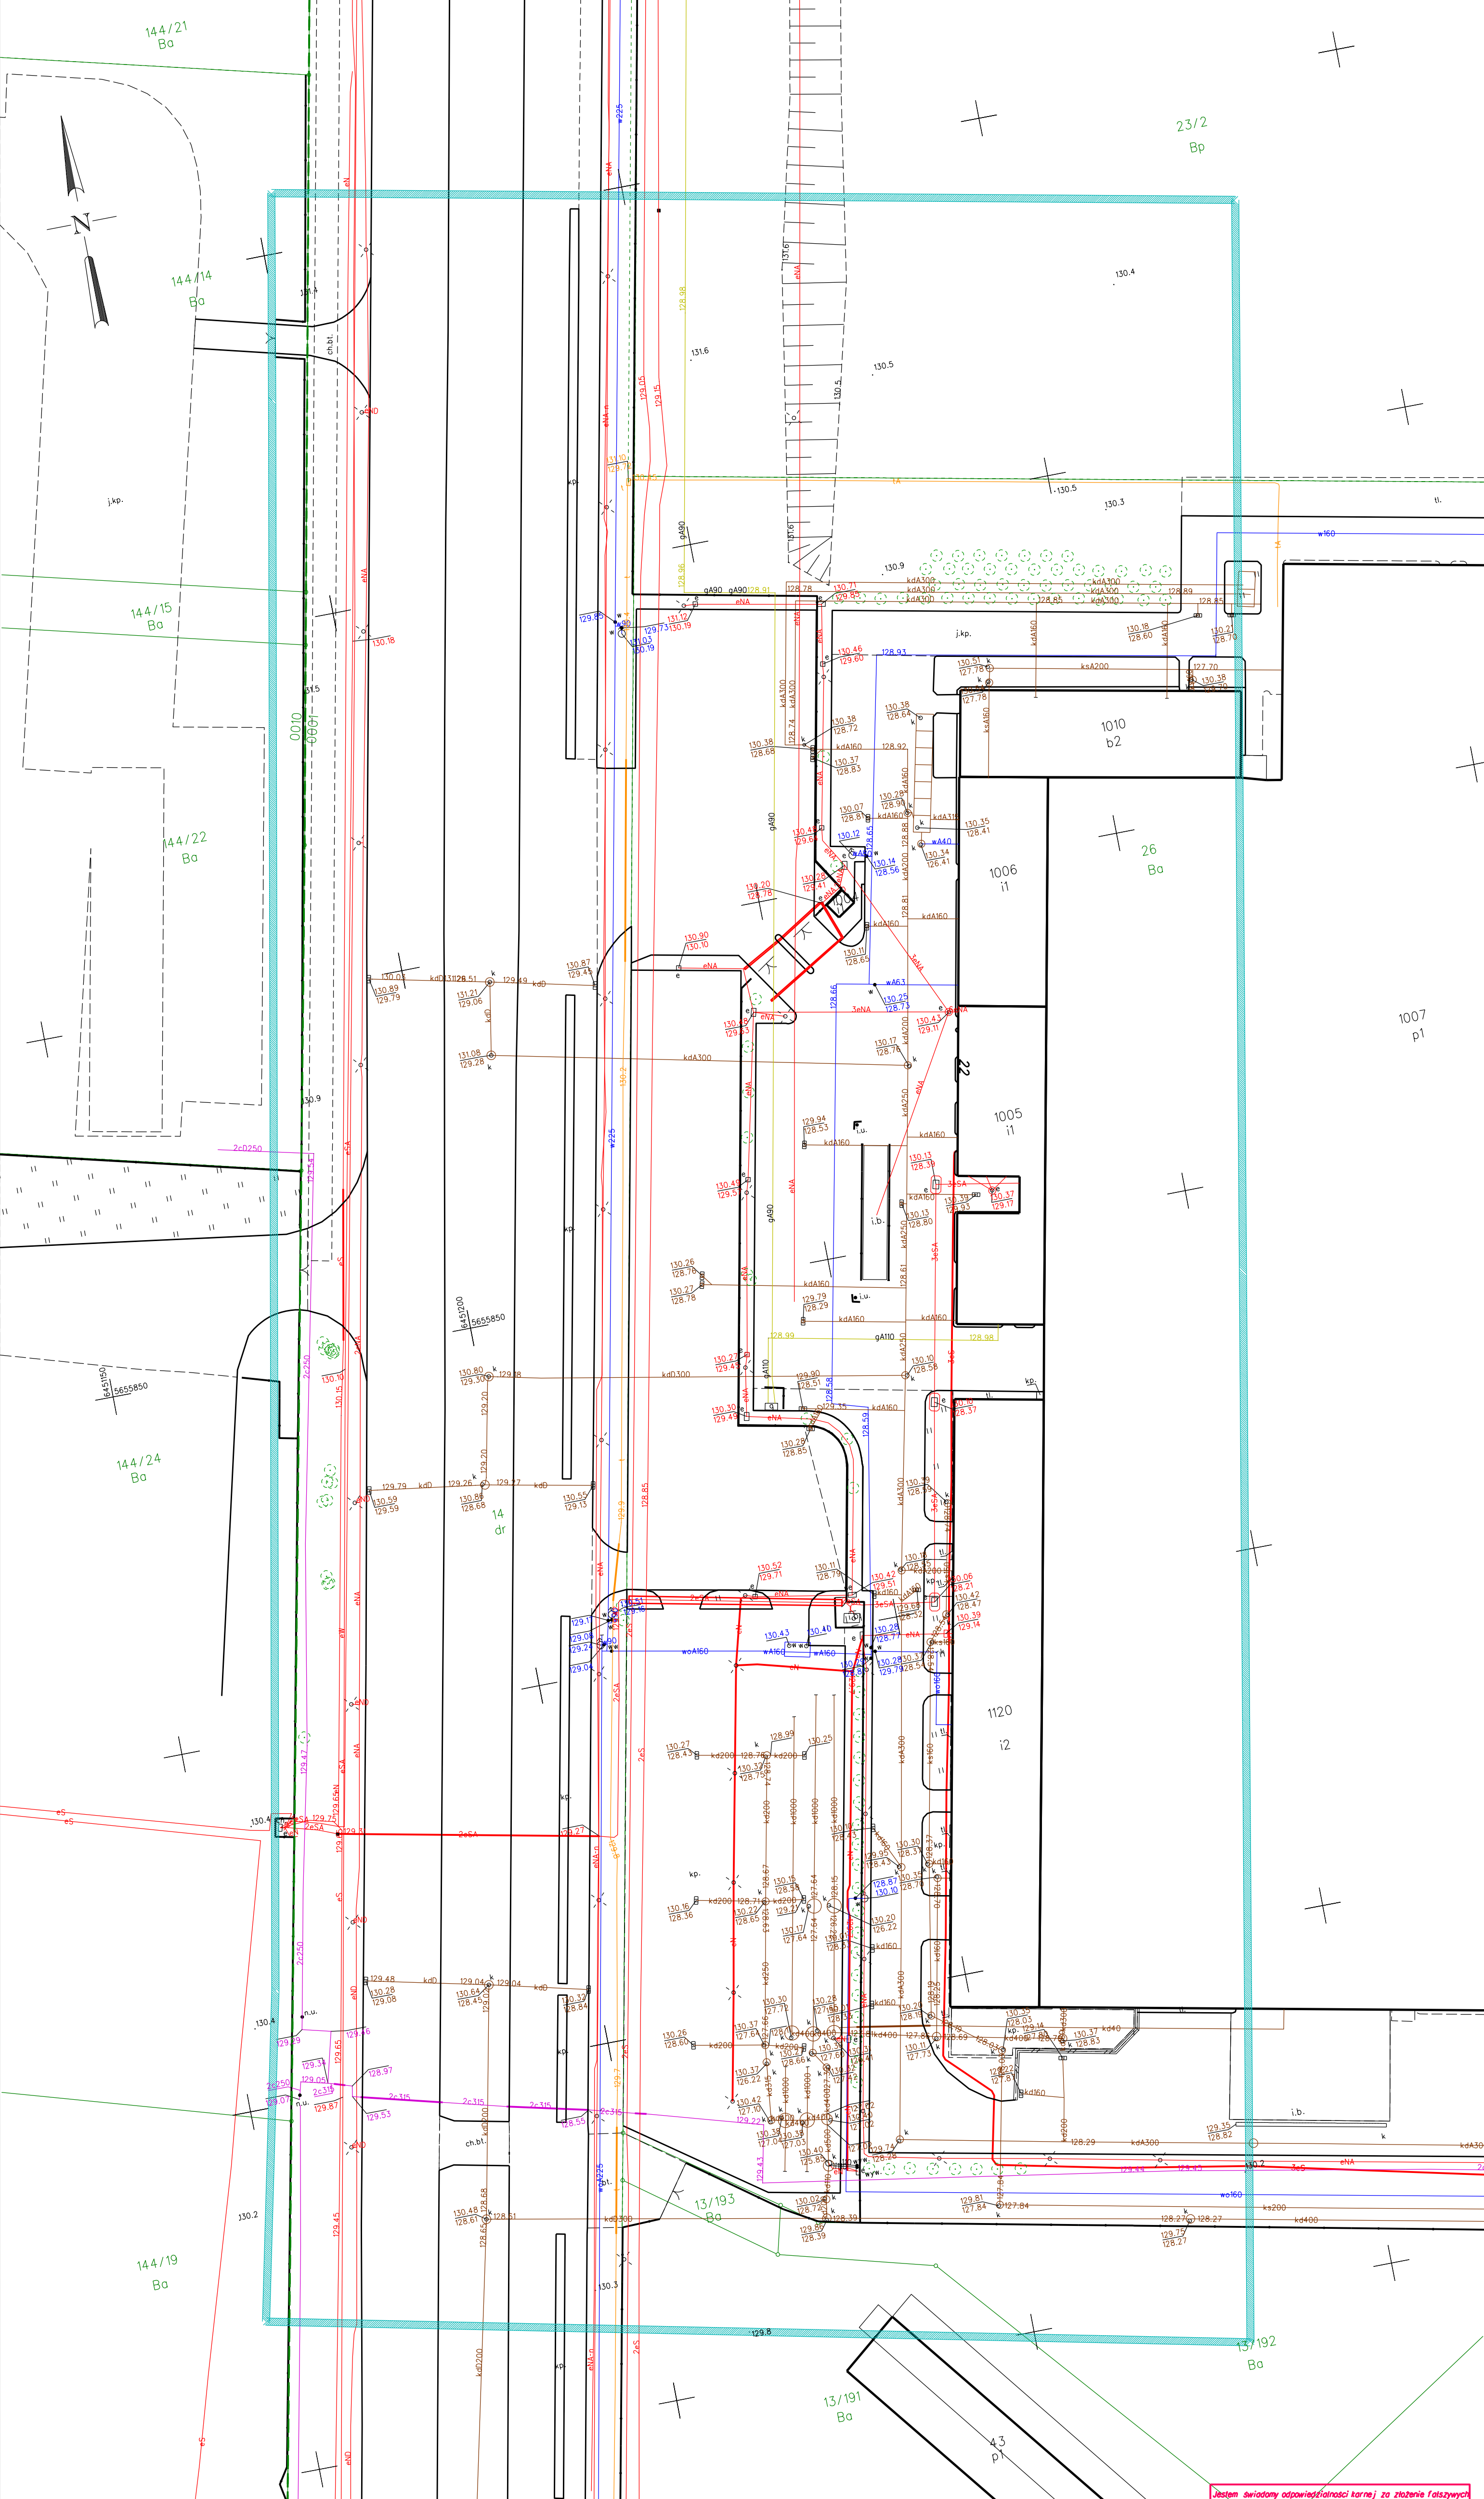

Jednostka ewidencyjna (nazwa, identyfikator)

Jelcz-Laskowice

- miasto 021503_4

Obręb ewidencyjny (nazwa, identyfikator, AR)

Jelcz 021503_4.0001 AR 1

dz. 14, 26 AR 1

Sekcje mapy: 6.147.14.20.3.4, 6.147.14.20.4.3, 6.147.14.25.1.2, 6.147.14.25.1.4, 6.147.14.25.2.1, 6.147.14.25.2.3

MAPA DO CELÓW PROJEKTOWYCH

Skala 1:500

1. Układ współrzędnych: 2000, sfera 6

2. Płaszczyzna odniesienia: PL-ETRF 2000

3. Układ wysokościowy: PL-ETRF 2007-NI

4. Obszar sytuacyjny: zarysowany

5. Informacje o sąsiedztwie: graniczy z terenami, w których nie ma zabudowy

6. W zakresie opracowania brak jest obowiązującego miejscowego planu zagospodarowania przestrzennego oraz decyzji o warunkach zabudowy

Nie wyklucza się istnienia w terenie innych nie wykazanych na mapie urządzeń podziemnych, które nie były zgłoszone do inwentaryzacji lub o których brak jest informacji w instytucjach branżowych.

Granicznymi liniami (wykonawca, podpis)

Przedsiębiorstwo Usługowo-Handlowe „GEO-NET” Paweł Gonet

ul. Oleśnicka 15B, 50-320 Wrocław

tel./fax (071) 321 34 38, 601 099 919

NIP 888-11-31-213 REGON 93217425

Główny autor projektu: Paweł Gonet, nr upr. 17825

WROCŁAW 02-11-2021 r.

Jestem świadomy odpowiedzialności karnej za złożenie fałszywych oświadczeń. Oświadczam, że operat techniczny zawierający rezultaty pracy geodezyjnych w wyniku których powstał niniejszy dokument uzyskał pozytywny wynik weryfikacji.

Identyfikator zgłoszenia prac geodezyjnych: GK.6640.1887.2021

Organ służby geodezyjnej, który otrzymał zgłoszenie: Starosta Oławski

Wykonawca prac geodezyjnych: PHU „GEO-NET” Paweł Gonet

Nr oraz data sporządzenia dokumentu: GK.6640.1887.2021.18824

Zawiera: opis, wyniki, weryfikację: z dnia 29.12.2021 r.

Imię, nazwisko oraz nr uprawnień: Paweł Gonet

Towarzystwo Inżynierskie: nr upr. 17825