
Urząd Miejski w Gliwicach
Wydział Architektury
i Budownictwa



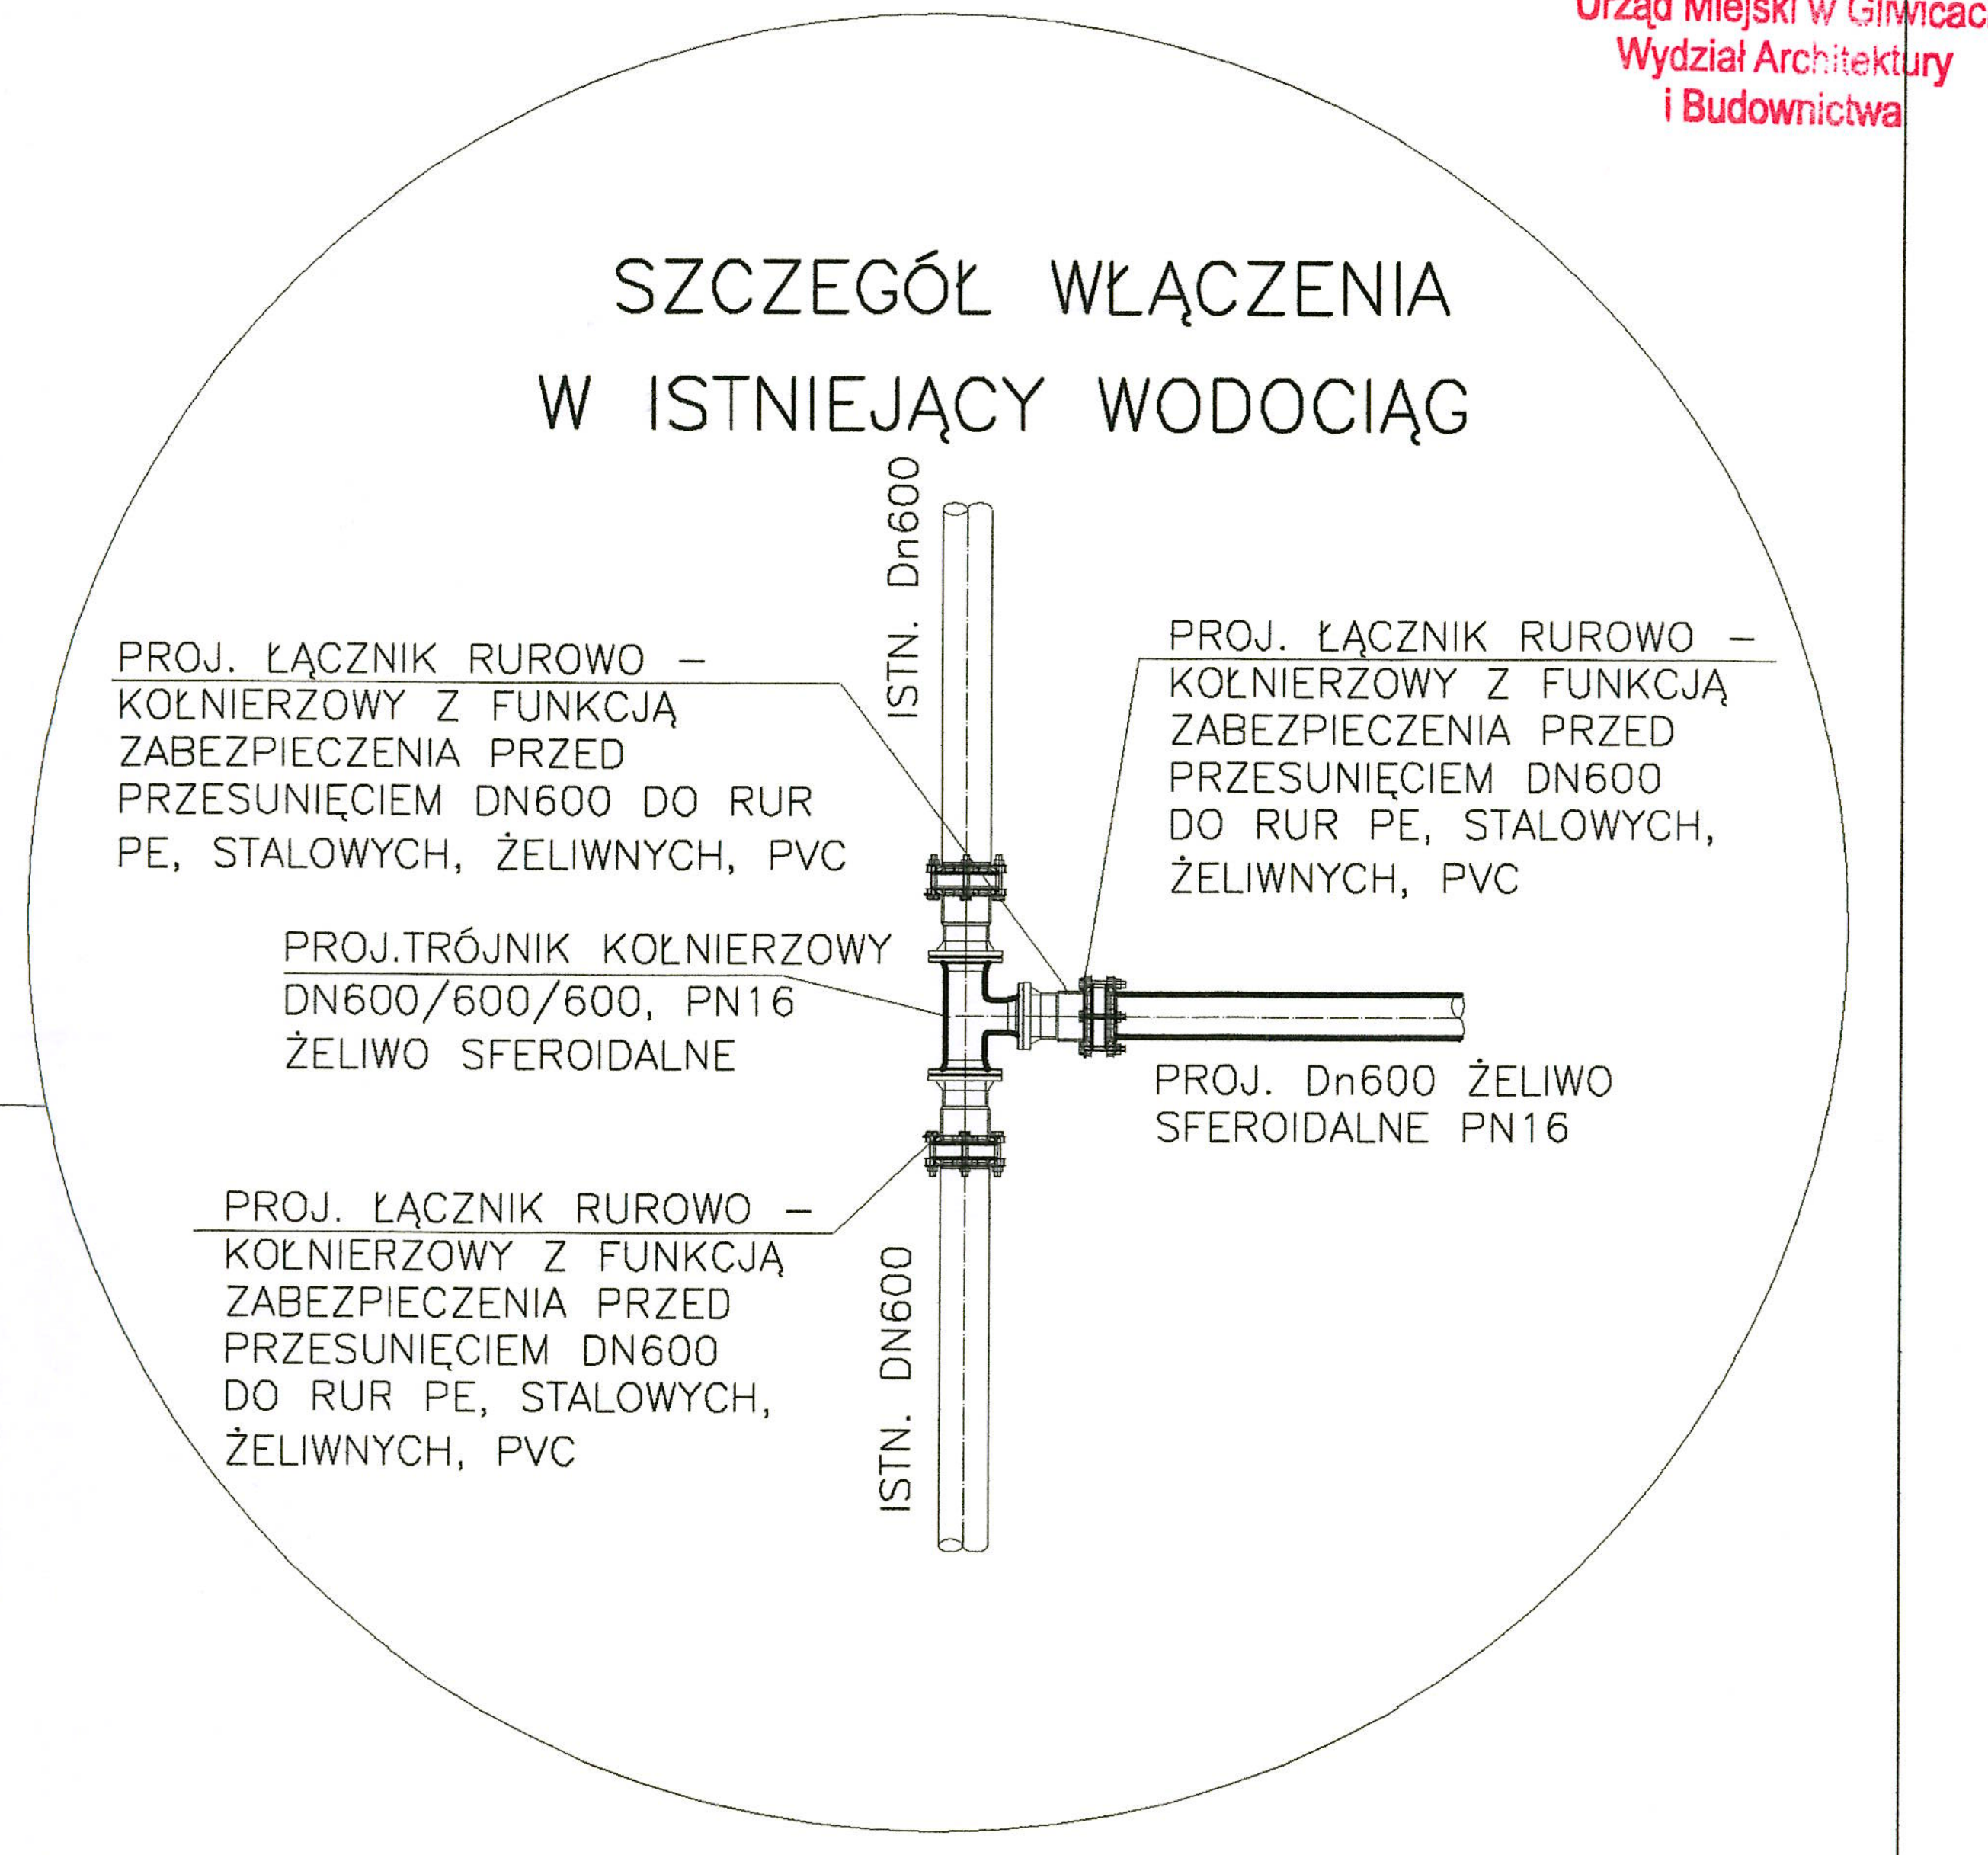

POZIOM PORÓWN. 197,85m.n.p.m.

Punkt	RZĘDNA TERENU [m.n.p.m.]	RZĘDNA OSI RUROCIĄGU [m.n.p.m.]	ZAGŁĘBIENIE [m]
PROJ. ZBIORNIK MAGAZYNOWY WODY NR 4	210,75	209,06	1,69
ZASUWA KLINOWA KOŁNIERZOWA DN400 ZE STOJAKIEM KOLUMNOWYM I KÓŁKIEM RĘCZNYM	210,75	209,06	1,69
ZMIANA KIERUNKU – KĄT 60°	210,76	209,06	1,70
KOLANO ZE STALI NIERDZEWNEJ DN400 / PROJ. WODOCIĄG DN400	210,76	209,06	1,70
PROJ. KABEL ELEKTRYCZNY	210,76	209,06	1,70
TRÓJNIK KIELICHOWO–KOŁNIERZOWY Z ŻELIWA RÓWNOPRZELOTOWY DN500/DN400/DN500	210,76	209,06	1,70
ZASUWA KLINOWA KOŁNIERZOWA DN500 Z KOLUMIENKĄ I KÓŁKIEM RĘCZNYM	210,80	209,06	1,74
TRÓJNIK KIELICHOWO–KOŁNIERZOWY Z ŻELIWA RÓWNOPRZELOTOWY DN600/DN400/DN600	210,80	209,06	1,74
PROJ. WODOCIĄG DN400	210,80	209,06	1,74
PROJ. KANALIZACJA DN300	210,81	209,06	1,75
ZMIANA KIERUNKU – KĄT 45° KOLANO KIELICHOWE ŻELIWNE DN600	210,85	209,06	1,79
ISTN. WODOCIĄG DN40	210,85	209,06	1,79
ISTN. KABEL ELEKTRYCZNY	210,85	209,06	1,79
ZMIANA KIERUNKU – KĄT 45° KOLANO KIELICHOWE ŻELIWNE DN600	210,85	209,06	1,79
WŁĄCZENIE W ISTN. SIEĆ WODOCIĄGOWĄ DN600 RÓWNOPRZELOTOWY TRÓJNIK KOŁNIERZOWY ŻELIWNY DN600/DN600/DN600	210,85	209,06	1,79

SPADEK [%]	i=0,00%		i=0,00%			i=0,00%				i=0,00%
ŚREDNICA NOMINALNA RURY [mm]	Dn400 (Dz406,4x8,0) ST. ND. GAT. 316		Dn500 ŻELIWO SFEROIDALNE PN16			Dn600 ŻELIWO SFEROIDALNE PN16		Dn600 ŻELIWO SFEROIDALNE PN16		Dn600 ŻELIWO SFEROIDALNE PN16
DŁUGOŚĆ ODCINKA [m]	1,50	5,00 / 5,20	38,60	2,00		60,80	4,10	7,80	14,60	13,80
ODLEGŁOŚĆ [m]	0.00	6.50 / 11.70		52.30		113.10			139,60	153.40

Punkty: (6a) 0.00; (6) 6.50; (5) 11.70; (4) 52.30; (3) 113.10; (2) 139,60; (1) 153.40

UWAGA:
1. Położenie w planie oraz zagłębienia istniejącego uzbrojenia technicznego w terenie należy zweryfikować przed rozpoczęciem robót poprzez wykonanie wykopów kontrolnych.
2. W miejscu skrzyżowania projektowanej wodociągowej sieci międzyobiektowej z istniejącymi kablami elektrycznymi w/w infrastrukturę techniczną należy zabezpieczyć dzieloną rurą typ A-PS AROT o długości po 1,5 m po każdej stronie od projektowanych rur wodociągowych.

ZAKŁAD BUDOWLANO INSTALACYJNY
"INTEXPOL–Bis"
PIOTR PUSZCZYK
BIURO: UL. JESIENNA 44, 42–208 CZĘSTOCHOWA,
SIEDZIBA: WIERZCHOWISKO, UL.SOSNOWA 5, 42–233 MYKANÓW,
tel. 601–503–669, fax. 34/387–53–83, ppuszczyk@op.pl, www.intexpolbis.pl

OBIEKT: ZBIORNIKI WODY ZAPASOWEJ NA TERENIE STACJI UZDATNIANIA WODY "ŁABĘDY" W GLIWICACH

ZLECENIODAWCA: PRZEDSIĘBIORSTWO WODOCIĄGÓW I KANALIZACJI SP. Z O.O. W GLIWICACH, UL. RYBNICKA 47, 44–100 GLIWICE

NAZWA RYSUNKU: PROFIL PODŁUŻNY RUROCIĄGÓW WODY UZDATNIONEJ (RUROCIĄG SSAWNY) ZBIORNIKI MAGAZYNOWE WODY – W ISTN. SIEĆ WODOCIĄGOWA DN600 – CZĘŚĆ I

	NUMER UPRAWNIEŃ	DATA	PODPIS
OPRACOWAŁ: mgr inż. Anna BALCEREK	–	10.2018	
PROJEKTOWAŁ: mgr inż. Piotr PUSZCZYK	SLK/2579/PWOS/09	10.2018	
SPRAWDZIŁ: mgr inż. Wojciech NOWAK	SLK/3774/PWOS/11	10.2018	

STADIUM DOKUMENTACJI: PB

SKALA RYSUNKU: 1:100 / 1:250

NUMER RYSUNKU: 4