ZAŁ. 3

Prezydent Miasta Gliwice
ul. Zwycięstwa 21
44-100 Gliwice

PROTOKÓŁ

Z NARADY KOORDYNACYJNEJ

przeprowadzonej w formie spotkania zainteresowanych podmiotów

w dniu 26 września 2018

znak sprawy: GE.6630.152.2018

Podstawa prawna:
art. 28b ustawy z dnia 17 maja 1989 r. – Prawo geodezyjne i kartograficzne (tekst jednolity Dz. U. z 2017 r. poz. 2101 z późniejszymi zmianami).

Wnioskodawca: ZAKŁAD BUDOWLANO INSTALACYJNY INTEXPOL-BIS PIOTR PUSZCZYK
Wierzchowisko, ul. Sosnowa 5
42-233 Mykanów

Dot. projektowanych elementów sieci uzbrojenia terenu, tj.:

- sieci wodociągowej,
- sieci elektroenergetycznej,
- przyłącza kanalizacji deszczowej.

Lokalizacja: Gliwice, ul. Nad Kanałem.

L.p.	Nazwa reprezentowanego podmiotu	Stanowisko uczestnika narady	imię i nazwisko, podpis, stanowisko służbowe uczestnika narady
1	Przedsiębiorstwo Wodociągów Kanalizacji sp. z o.o. w Gliwicach	Uzgadnia sp zgodność z oryginałem mgr inż. Piotr Puszczyk Uprawnienia budowlane do projektowania i kierowania robotami budowlanymi bez ograniczeń w specjalności instalacyjnej w zakresie sieci, instalacji i urządzeń cieplnych, [illegible] gazowych kanalizacyjnych Nr ewid. SLK/2579/PWOS/09	PRZEDSIĘBIORSTWO Wodociągów i Kanalizacji Spółka z o.o. 44-100 Gliwice ul. Rybnicka 47 Bogumiła Telerycz

L.p.	Nazwa reprezentowanego podmiotu	Stanowisko uczestnika narady	Nazwisko i imię, podpis, stanowisko służbowe uczestnika narady
2	TAURON Dystrybucja SA Oddział w Gliwicach	Bez uwag	TAURON Dystrybucja S.A. Pełnomocnik Beata Kosmala
3	Przedsiębiorstwo Energetyki Cieplnej - Gliwice sp. z o.o.	Bez uwag	PEC - GLIWICE Sp. z o.o. INSPEKTOR NADZORU mgr inż. Klaudia Buchta
4	Wydział Przedsięwzięć Gospodarczych i Usług Komunalnych Urząd Miejski w Gliwicach	Kanalizacja deszczowa na terenie objętym zakresem opracowania znajduje się w administracji PWiK.	Inspektor Iwona Kauch Specjalista ds. oświetlenia ulicznego Kamila Ferenc Kamila Ferenc
5	Zarząd Dróg Miejskich w Gliwicach	Bez uwag.	KIEROWNIK mgr inż. Dorota [illegible]
6	Miejski Zarząd Usług Komunalnych w Gliwicach	Bez uwag	INSPEKTOR NADZORU ds. ZIELENI inż. Iwona Kokowicz
7	Wydział Inwestycji i Remontów Urząd Miejski w Gliwicach	Bez uwag	Wydział Inwestycji i Remontów Inspektor nadzoru Lidia Miazgowicz upr. bud. nr 449/86


L.p.	Nazwa reprezentowanego podmiotu	Stanowisko uczestnika narady	Nazwisko i imię, podpis, stanowisko służbowe uczestnika narady
8	Wydział Planowania Przestrzennego Urząd Miejski w Gliwicach	Bez uwag.	Główny Specjalista ds. decyzji o warunkach zabudowy i zagospodarowania terenu Magdalena Gowin
9	Wydział Architektury i Budownictwa Urząd Miejski w Gliwicach	Sytuacyjny dotyczy instalacji na terenie SUW.	Kierownik Referatu Infrastruktury Joanna Kołek
10	Wydział Gospodarki Nieruchomościami Urząd Miejski w Gliwicach	Nieobecny	
11	Państwowe Gospodarstwo Wodne Wody Polskie, Zarząd Zlewni w Gliwicach	Bez uwag	Specjalista Szymon Majcherczyk
12	Polska Spółka Gazownictwa Sp. z o.o. Oddział Zakład Gazowniczy w Zabrzu Gazownia w Gliwicach	Uzgadnia się bez uwag	Specjalista ds. Technicznych Marek Mielnik
13	PSG Sp. z o.o. Oddział Zakład Gazowniczy w Zabrzu Dział Zarządzania Majątkiem Sieciowym Sekcja Ewidencji Majątku i Uzgodnień	Uzgadnia się bez uwag	Specjalista ds. Technicznych Marek Mielnik

L.p.	Nazwa reprezentowanego podmiotu	Stanowisko uczestnika narady	Nazwisko i imię, podpis, stanowisko służbowe uczestnika narady
14	Tramwaje Śląskie SA Chorzów	bez uwag	SPECJALISTA KOORDYNATOR STRUKTURY Tadeusz Błądsiak
15	Netia SA Zespół Utrzymania Usług Region Południowy	Bez uwag	Przedstawiciel Netia S.A. PAWEŁ TARNAWSKI
16	Operator Gazociągów Przesyłowych GAZ-SYSTEM SA Oddział w Świerklanach	Bez uwag	Terenowa Jednostka Eksploatacji Katowice Starszy Specjalista Gabriela Gocyla-Moś
17	Górnośląskie Przedsiębiorstwo Wodociągów SA w Katowicach	nieobecny	
18	Orange Polska Wydział Ewidencji i Zarządzania Danymi o Infrastrukturze Katowice	nieobecny	

Z up. Prezydenta Miasta
Naczelnik Wydziału
Geodezji i Kartografii
Geodeta Miasta
Sebastian Ptak

.....

Przewodniczący Narady Koordynacyjnej

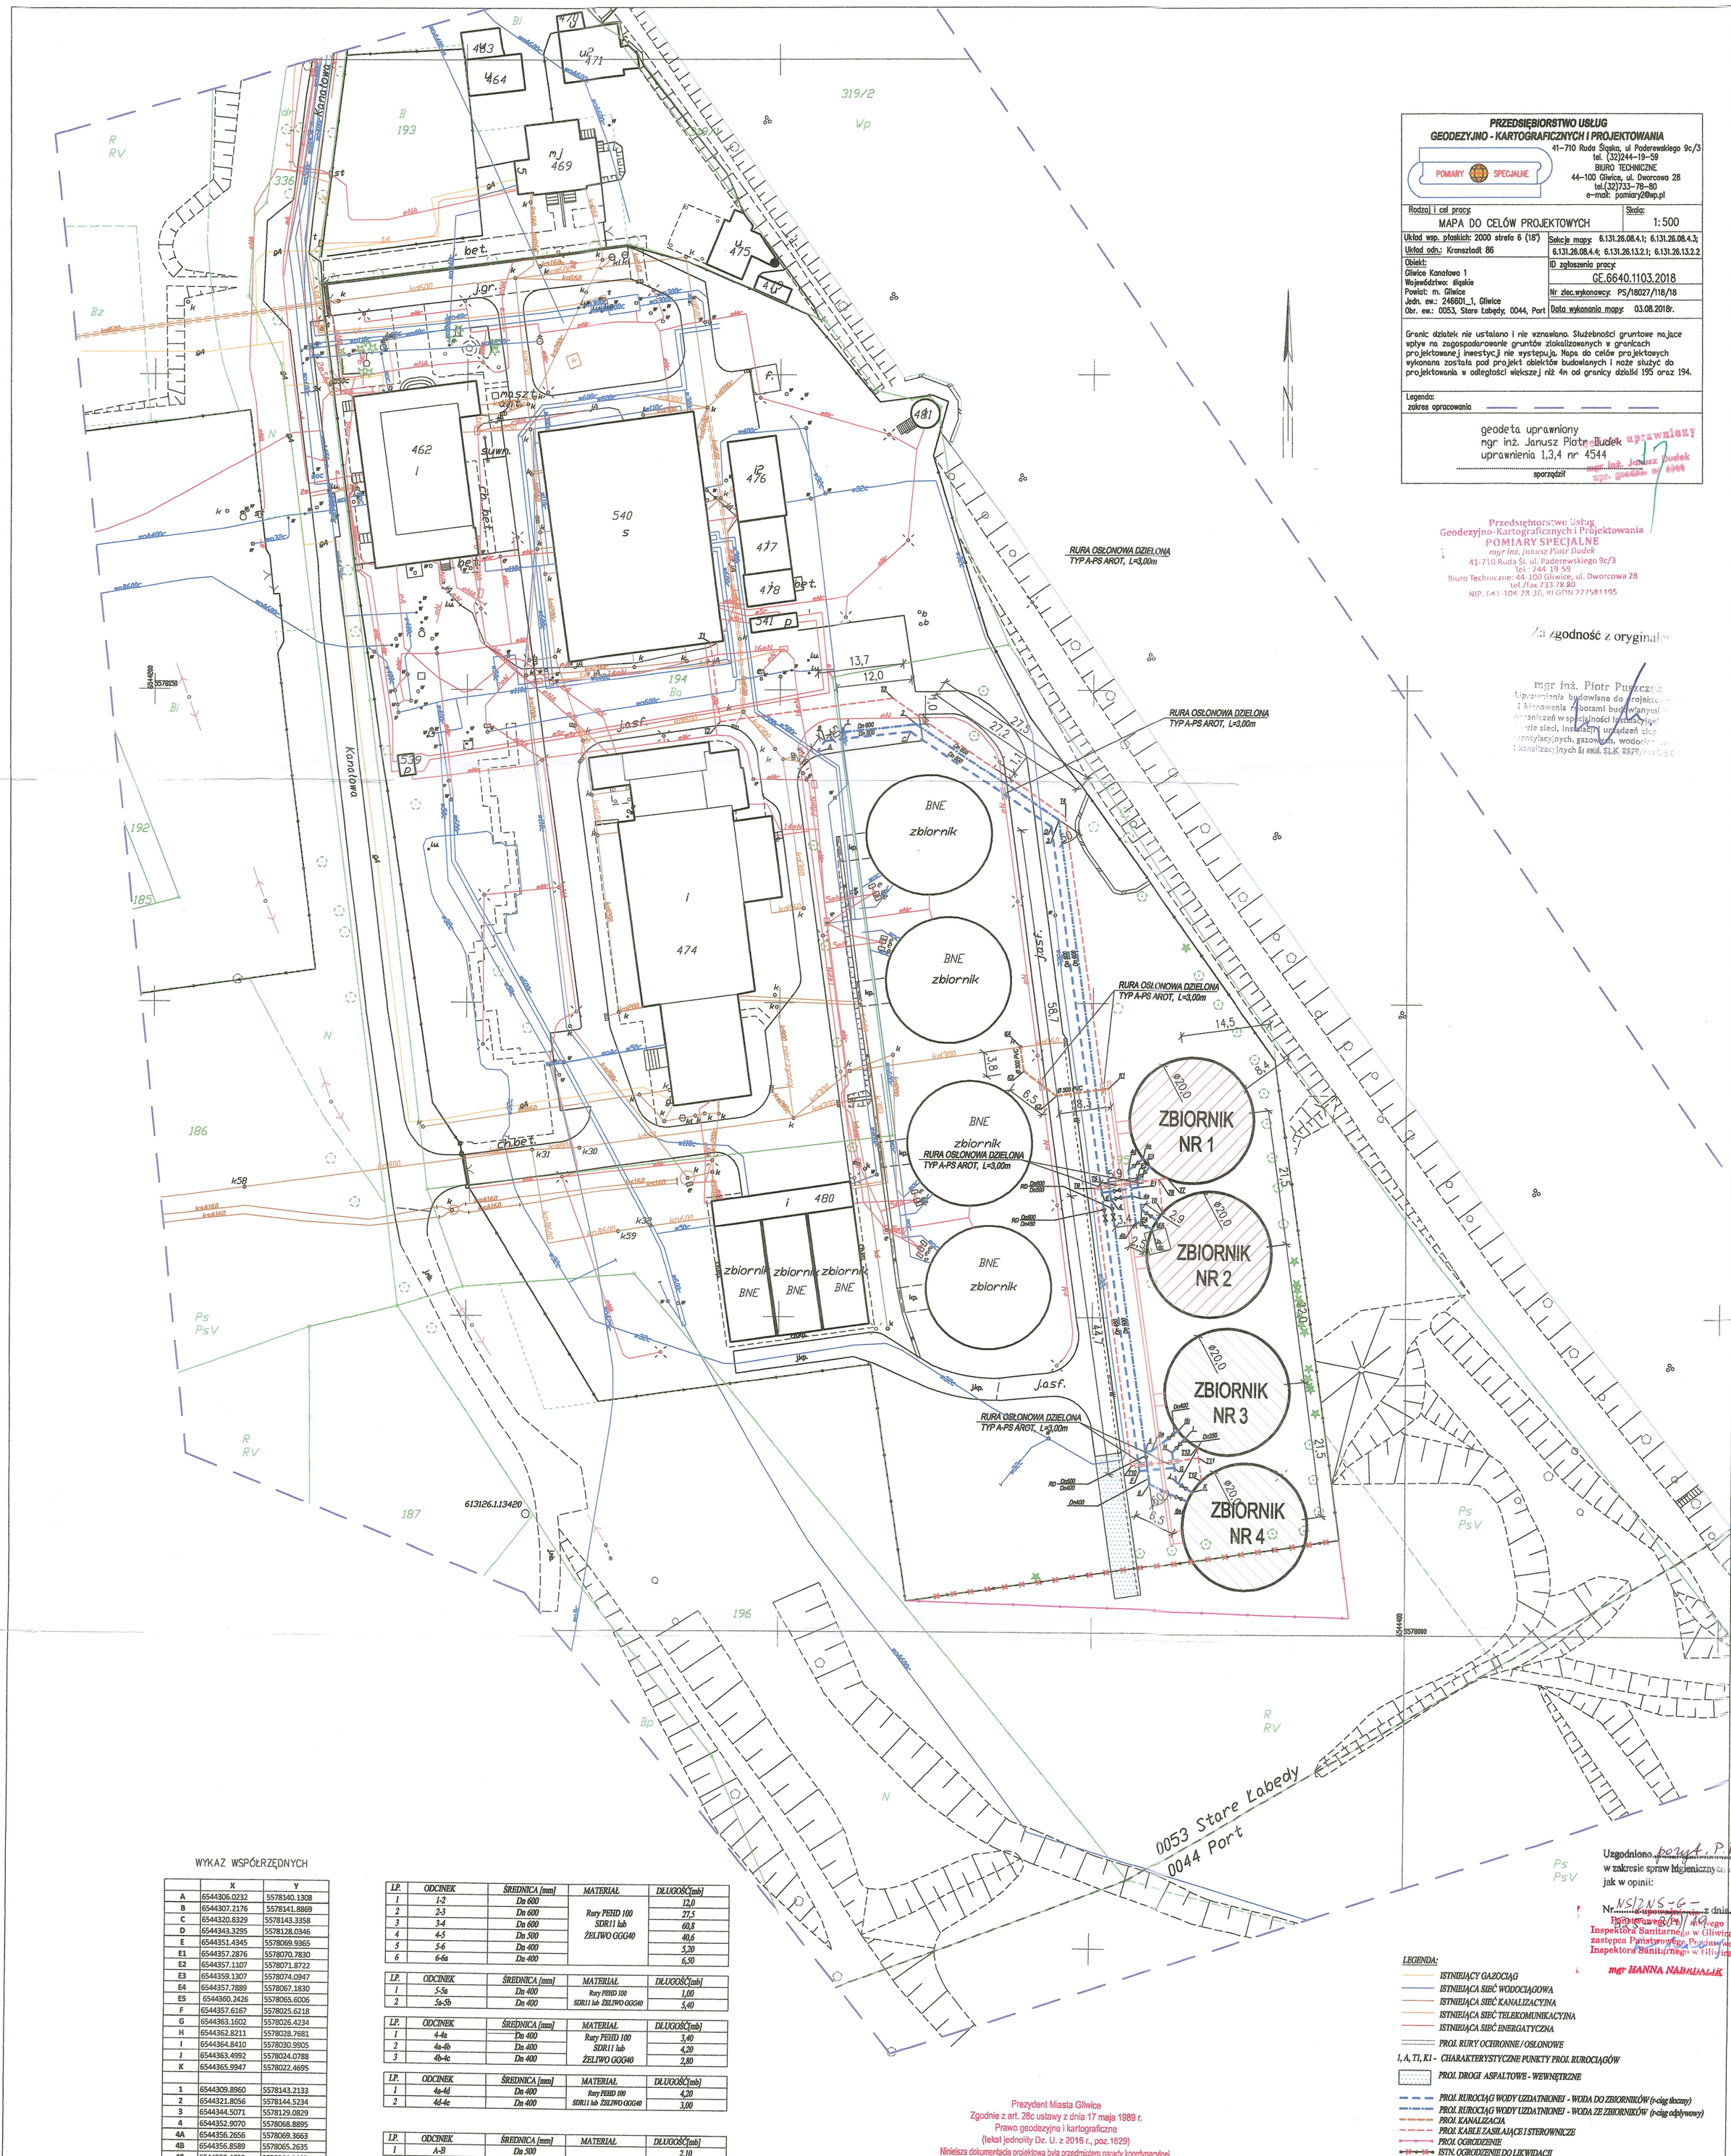

PRZEDSIĘBIORSTWO USŁUG GEODEZYJNO - KARTOGRAFICZNYCH I PROJEKTOWANIA

POMIARY SPECJALNE

41-710 Ruda Śląska, ul. Paderewskiego 9c/3
tel. (32)244-19-59
BIURO TECHNICZNE
44-100 Gliwice, ul. Dworcowa 28
tel.(32)733-78-80
e-mail: pomiary2@wp.pl

Rodzaj i cel pracy: MAPA DO CELÓW PROJEKTOWYCH	Skala: 1:500
Układ wsp. płaskich: 2000 strefa 6 (18°)	Sekcje mapy: 6.131.26.08.4.1; 6.131.26.08.4.3;
Układ odn.: Kronsztadt 86	6.131.26.08.4.4; 6.131.26.13.2.1; 6.131.26.13.2.2
Obiekt: Gliwice Kanałowa 1 Województwo: śląskie Powiat: m. Gliwice Jedn. ew.: 246601_1, Gliwice Obr. ew.: 0053, Stare Łabędy; 0044, Port	ID zgłoszenia pracy: GE.6640.1103.2018 Nr zlec.wykonawcy: PS/18027/118/18 Data wykonania mapy: 03.08.2018r.

Granic działek nie ustalano i nie wznawiano. Służebności gruntowe mające wpływ na zagospodarowanie gruntów zlokalizowanych w granicach projektowanej inwestycji nie występują. Mapa do celów projektowych wykonana została pod projekt obiektów budowlanych i może służyć do projektowania w odległości większej niż 4m od granicy działki 195 oraz 194.

Legenda: zakres opracowania

geodeta uprawniony
mgr inż. Janusz Piotr Dudek
uprawnienia 1,3,4 nr 4544
sporządził

Przedsiębiorstwo Usług Geodezyjno-Kartograficznych i Projektowania
POMIARY SPECJALNE
mgr inż. Janusz Piotr Dudek
41-710 Ruda Śl. ul. Paderewskiego 9c/3
Tel.: 244 19 59
Biuro Techniczne: 44-100 Gliwice, ul. Dworcowa 28
tel./fax 733 78 80
NIP: 641-104-28-36, REGON 277581195

Za zgodność z oryginałem
mgr inż. Piotr Puszczyk
Uprawnienia budowlane do projektowania i kierowania robotami budowlanymi bez ograniczeń w specjalności instalacyjnej w zakresie sieci, instalacji i urządzeń cieplnych, wentylacyjnych, gazowych, wodociągowych i kanalizacyjnych lic. ewid. SLK/2579/PWOS/09

Uzgodniono pozyt. P.B z uwagą w zakresie spraw higieniczny[illegible] zdrowotnych jak w opinii:
Nr NS/2/N.S.-6-[illegible] z dnia 18.01.19
Państwowego Powiatowego Inspektora Sanitarnego w Gliwicach
zastępca Państwowego Powiatowego Inspektora Sanitarnego w Gliwicach
mgr HANNA NABRDALIK

WYKAZ WSPÓŁRZĘDNYCH

	X	Y
A	6544306.0232	5578140.1308
B	6544307.2176	5578141.8869
C	6544320.8329	5578143.3358
D	6544343.3295	5578128.0346
E	6544351.4345	5578069.9365
E1	6544357.2876	5578070.7830
E2	6544357.1107	5578071.8722
E3	6544359.1307	5578074.0947
E4	6544357.7889	5578067.1830
E5	6544360.2426	5578065.6006
F	6544357.6167	5578025.6218
G	6544363.1602	5578026.4234
H	6544362.8211	5578028.7681
I	6544364.8410	5578030.9905
J	6544363.4992	5578024.0788
K	6544365.9947	5578022.4695
1	6544309.8960	5578143.2133
2	6544321.8056	5578144.5234
3	6544344.5071	5578129.0829
4	6544352.9070	5578068.8895
4A	6544356.2656	5578069.3663
4B	6544356.8589	5578065.2635
4C	6544359.4639	5578064.1405
4D	6544355.6722	5578073.4691
4E	6544358.0025	5578075.3052
5	6544358.5134	5578028.7142
5A	6544359.4541	5578028.8454
5B	6544363.7128	5578032.2011
6	6544359.2266	5578023.6036
7	6544365.2268	5578021.0169
K1	6544352.4592	5578086.4985
K2	6544344.2103	5578085.3128
K3	6544338.9936	5578089.2183
K4	6544338.4500	5578093.0000
T1	6544288.7213	5578157.4400
T2	6544290.3112	5578144.9656
T3	6544318.0552	5578148.6415
T4	6544345.5725	5578129.5561
T5	6544353.7206	5578071.1362
T6	6544360.5250	5578072.1203
T7	6544361.8861	5578072.3171
T8	6544361.1746	5578066.8269
T9	6544350.2747	5578070.6379
T10	6544356.2997	5578026.4008
T11	6544366.9773	5578027.9450
T12	6544367.4642	5578024.2682
T13	6544366.7549	5578029.6247

LP.	ODCINEK	ŚREDNICA [mm]	MATERIAŁ	DŁUGOŚĆ[mb]
1	1-2	Dn 600	Rury PEHD 100 SDR11 lub ŻELIWO GGG40	12,0
2	2-3	Dn 600		27,5
3	3-4	Dn 600		60,8
4	4-5	Dn 500		40,6
5	5-6	Dn 400		5,20
6	6-6a	Dn 400		6,50

LP.	ODCINEK	ŚREDNICA [mm]	MATERIAŁ	DŁUGOŚĆ[mb]
1	5-5a	Dn 400	Rury PEHD 100 SDR11 lub ŻELIWO GGG40	1,00
2	5a-5b	Dn 400		5,40

LP.	ODCINEK	ŚREDNICA [mm]	MATERIAŁ	DŁUGOŚĆ[mb]
1	4-4a	Dn 400	Rury PEHD 100 SDR11 lub ŻELIWO GGG40	3,40
2	4a-4b	Dn 400		4,20
3	4b-4c	Dn 400		2,80

LP.	ODCINEK	ŚREDNICA [mm]	MATERIAŁ	DŁUGOŚĆ[mb]
1	4a-4d	Dn 400	Rury PEHD 100 SDR11 lub ŻELIWO GGG40	4,20
2	4d-4e	Dn 400		3,00

LP.	ODCINEK	ŚREDNICA [mm]	MATERIAŁ	DŁUGOŚĆ[mb]
1	A-B	Dn 500	Rury PEHD 100 SDR11 lub ŻELIWO GGG40	2,10
2	B-C	Dn 500		13,7
3	C-D	Dn 500		27,5
4	D-E	Dn 500		58,7
5	E-F	Dn 400		44,7
6	F-G	Dn 400		5,60
7	G-H	Dn 200		2,40
8	H-I	Dn 200		3,00

LP.	ODCINEK	ŚREDNICA [mm]	MATERIAŁ	DŁUGOŚĆ[mb]
1	G-J	Dn 200	Rury PEHD 100 SDR11 lub ŻELIWO GGG40	2,40
2	J-K	Dn 200		3,00

LP.	ODCINEK	ŚREDNICA [mm]	MATERIAŁ	DŁUGOŚĆ[mb]
1	B-E1	Dn450	Rury PEHD 100 SDR11 lub ŻELIWO GGG40	5,90
2	E1-E2	Dn 200		1,10
3	E2-E3	Dn 200		3,00

LP.	ODCINEK	ŚREDNICA [mm]	MATERIAŁ	DŁUGOŚĆ[mb]
1	E1-E4	Dn 200	Rury PEHD 100 SDR11 lub ŻELIWO GGG40	3,65
2	E4-E5	Dn 200		2,90

LP.	ODCINEK	ŚREDNICA [mm]	MATERIAŁ	DŁUGOŚĆ[mb]
1	K1-K2	Ø 300	Rury PVC, SN8	8,30
2	K2-K3	Ø 300		6,50
3	K3-K4	Ø 300		3,80

Prezydent Miasta Gliwice
Zgodnie z art. 26c ustawy z dnia 17 maja 1989 r.
Prawo geodezyjne i kartograficzne
(tekst jednolity Dz. U. z 2016 r., poz.1629)
Niniejsza dokumentacja projektowa była przedmiotem narady koordynacyjnej, przeprowadzonej w formie spotkania zainteresowanych podmiotów w dniu 26.09.2018 r. w Urzędzie Miejskim w Gliwicach, ul. Zwycięstwa 21
znak sprawy GE.6630.153.2018

Z up. Prezydenta Miasta
Naczelnik Wydziału
Geodezji i Kartografii
Geodeta Miasta
Sebastian Ptak

LEGENDA:
- ISTNIEJĄCY GAZOCIĄG
- ISTNIEJĄCA SIEĆ WODOCIĄGOWA
- ISTNIEJĄCA SIEĆ KANALIZACYJNA
- ISTNIEJĄCA SIEĆ TELEKOMUNIKACYJNA
- ISTNIEJĄCA SIEĆ ENERGATYCZNA
- PROJ. RURY OCHRONNE / OSŁONOWE
- I, A, T1, K1 - CHARAKTERYSTYCZNE PUNKTY PROJ. RUROCIĄGÓW
- PROJ. DROGI ASFALTOWE - WEWNĘTRZNE
- PROJ. RUROCIĄG WODY UZDATNIONEJ - WODA DO ZBIORNIKÓW (r-ciąg tłoczny)
- PROJ. RUROCIĄG WODY UZDATNIONEJ - WODA ZE ZBIORNIKÓW (r-ciąg odpływowy)
- PROJ. KANALIZACJA
- PROJ. KABLE ZASILAJĄCE I STEROWNICZE
- PROJ. OGRODZENIE
- ISTN. OGRODZENIE DO LIKWIDACJI
- PROJ. KABLE ZASILAJĄCE I STEROWNICZE
- PROJ. ZBIORNIKI WODY ZAPASOWEJ - ETAP I
- PROJ. ZBIORNIKI WODY ZAPASOWEJ - ETAP II
- KORYTKO ODWADNIAJĄCE

ZAKŁAD BUDOWLANO INSTALACYJNY
"INTEXPOL-Bis"
PIOTR PUSZCZYK
BIURO: UL. JESIENNA 44, 42-208 CZĘSTOCHOWA,
SIEDZIBA: WIERZCHOWISKO, UL.SOSNOWA 5, 42-233 MYKANÓW,
tel. 601-503-669, fax. 34/387-53-83, ppuszczyk@op.pl, www.intexpolbis.pl

OBIEKT: ZBIORNIKI WODY ZAPASOWEJ NA TERENIE STACJI UZDATNIANIA WODY ŁABĘDY W GLIWICACH

ZLECENIODAWCA: PRZEDSIĘBIORSTWO WODOCIĄGÓW I KANALIZACJI SP. Z O.O. W GLIWICACH UL. RYBNICKA 47, 44-100 GLIWICE

STADIUM DOKUMENTACJI: PB

NAZWA RYSUNKU: PLAN ZAGOSPODAROWANIA TERENU

SKALA RYSUNKU: 1:500

OPRACOWAŁ:	NUMER UPRAWNIEŃ	DATA	PODPIS
mgr inż. Anna BALCEREK	-	07.2018	

PROJEKTOWAŁ:	NUMER UPRAWNIEŃ	DATA	PODPIS	NUMER RYSUNKU
mgr inż. Piotr PUSZCZYK	SLK/2579/PWOS/09	07.2018		1