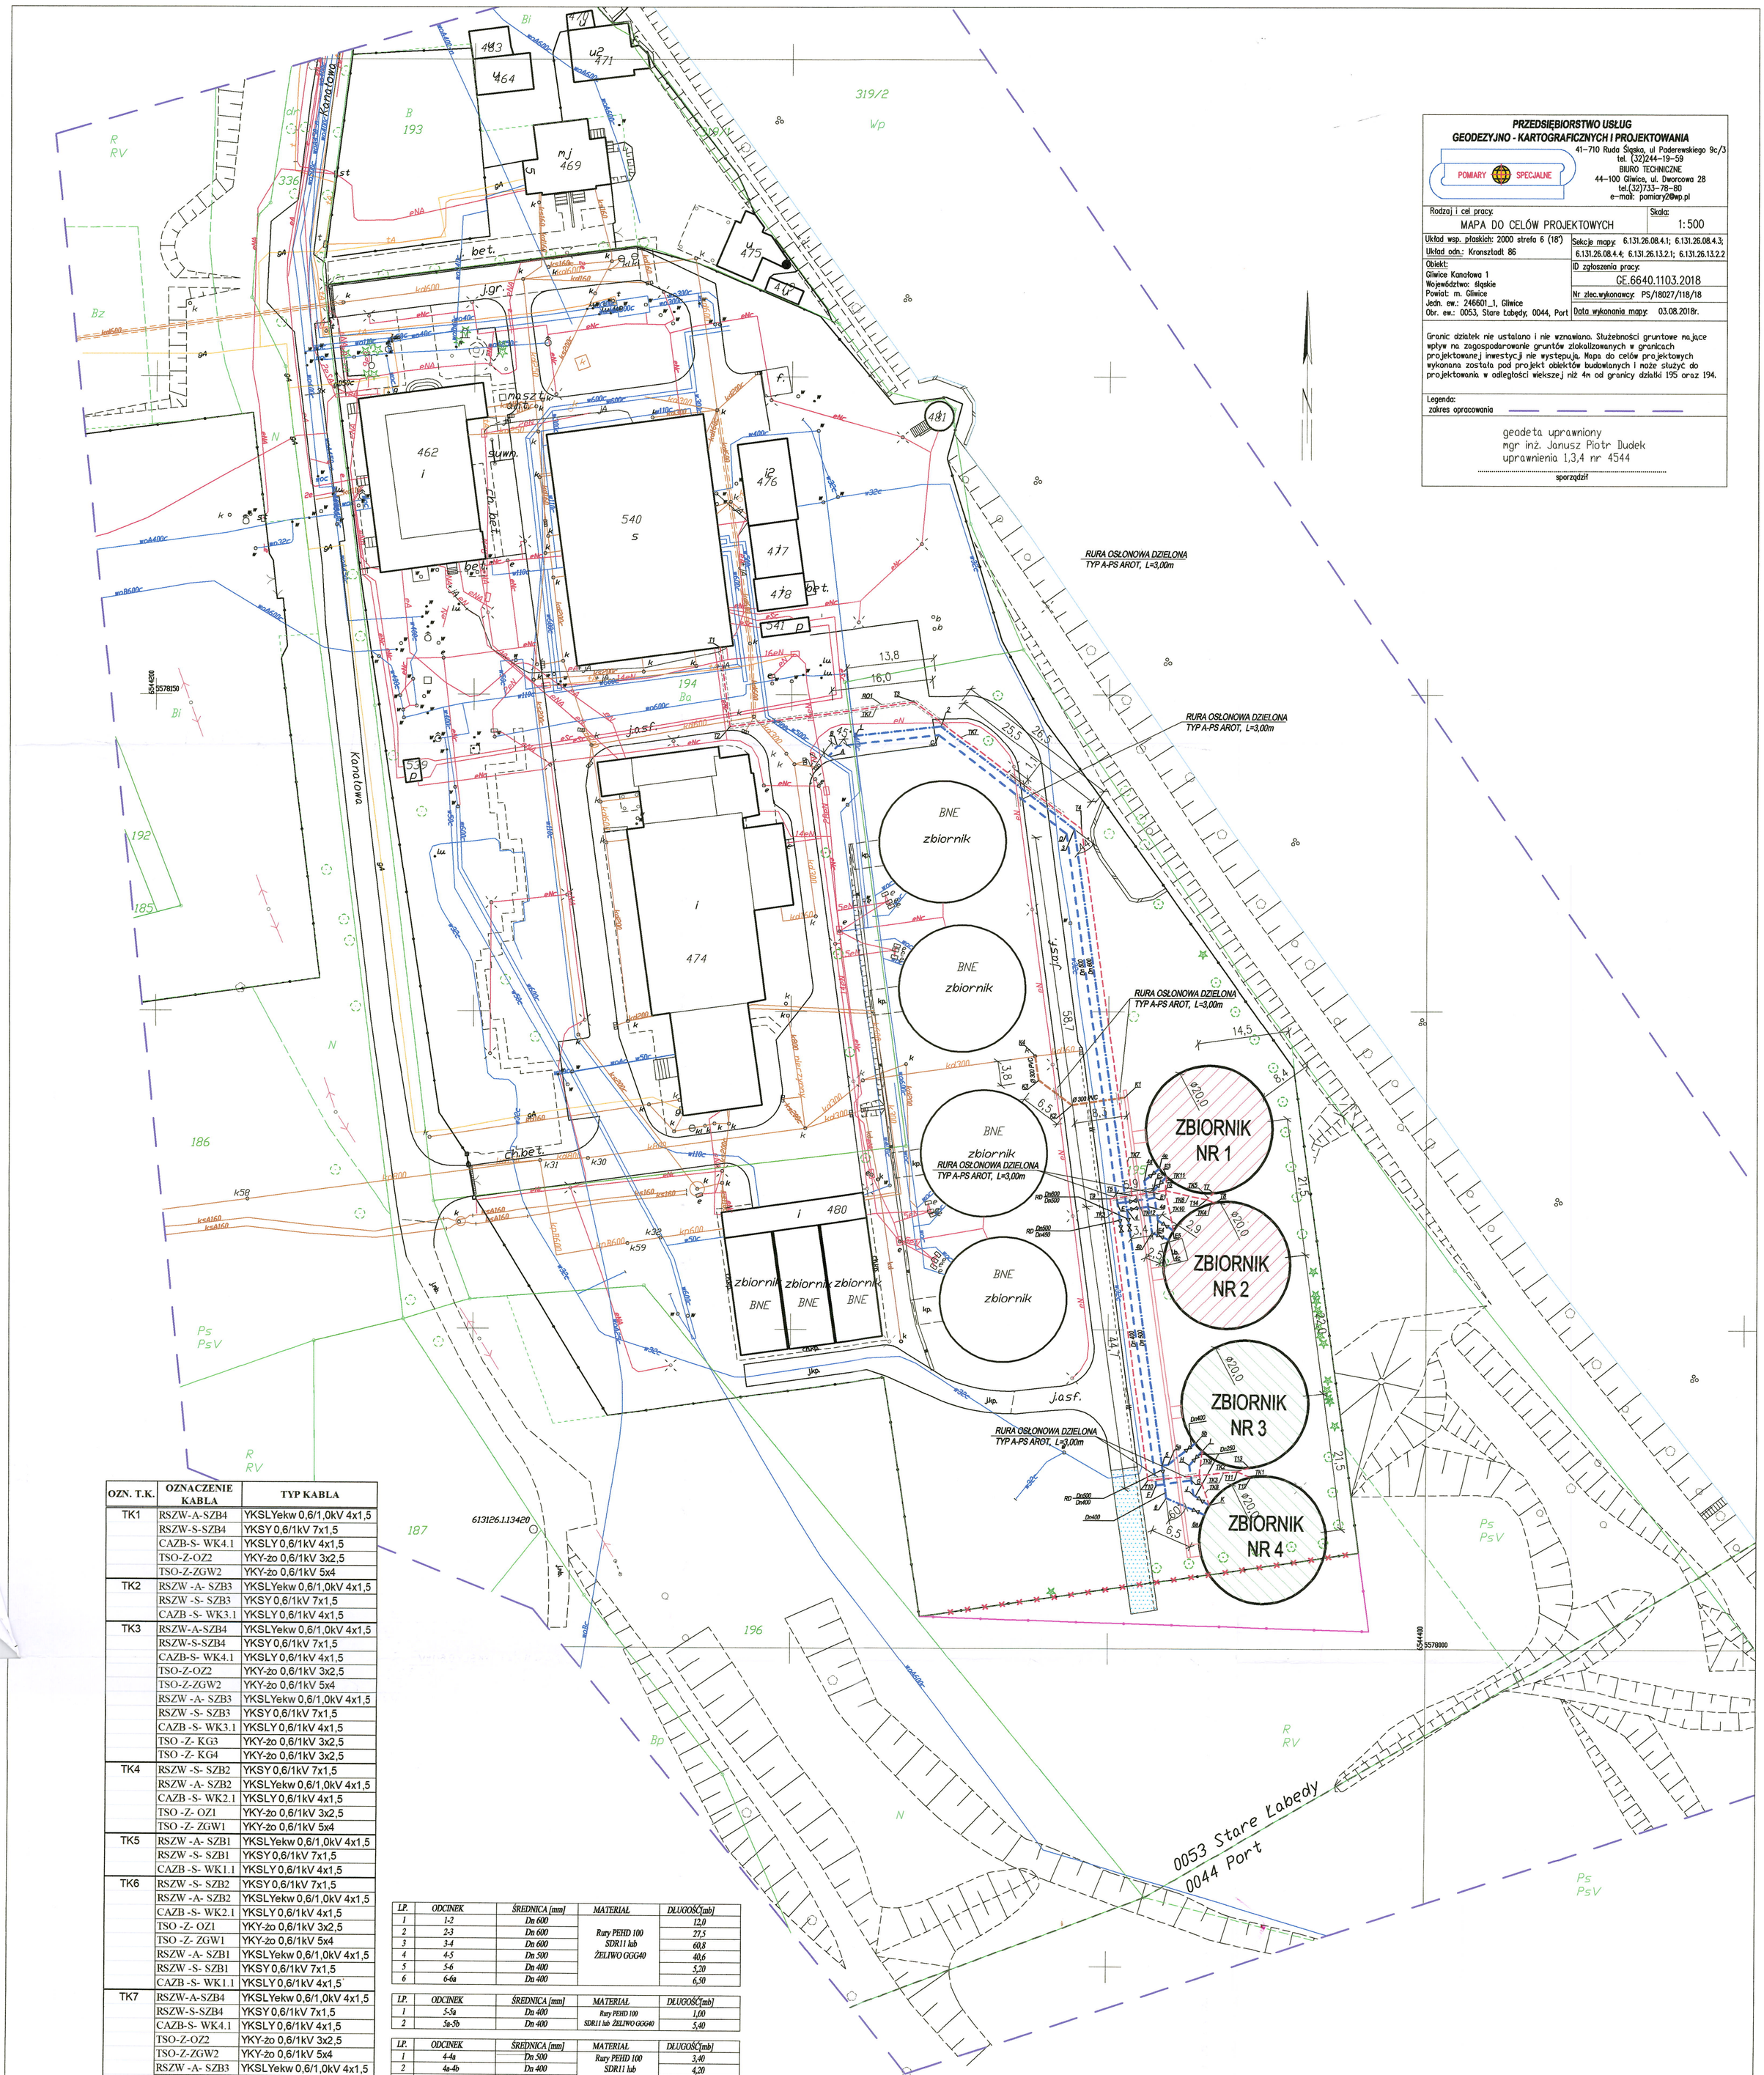


PRZEDSIĘBIORSTWO USŁUG GEODEZYJNO - KARTOGRAFICZNYCH I PROJEKTOWANIA

POMIARY SPECJALNE

41-710 Ruda Śląska, ul Paderewskiego 9c/3
tel. (32)244-19-59
BIURO TECHNICZNE
44-100 Gliwice, ul. Dworcowa 28
tel.(32)733-78-80
e-mail: pomiary2@wp.pl

Rodzaj i cel pracy: MAPA DO CELÓW PROJEKTOWYCH	Skala: 1:500
Układ wsp. płaskich: 2000 strefa 6 (18°)	Sekcje mapy: 6.131.26.08.4.1; 6.131.26.08.4.3; 6.131.26.08.4.4; 6.131.26.13.2.1; 6.131.26.13.2.2
Układ odn.: Kronsztadt 86	
Obiekt: Gliwice Kanałowa 1 Województwo: śląskie Powiat: m. Gliwice Jedn. ew.: 246601_1, Gliwice Obr. ew.: 0053, Stare Łabędy; 0044, Port	ID zgłoszenia pracy: GE.6640.1103.2018 Nr zlec.wykonawcy: PS/18027/118/18 Data wykonania mapy: 03.08.2018r.

Granic działek nie ustalano i nie wznawiano. Służebności gruntowe mające wpływ na zagospodarowanie gruntów zlokalizowanych w granicach projektowanej inwestycji nie występują. Mapa do celów projektowych wykonana została pod projekt obiektów budowlanych i może służyć do projektowania w odległości wiekszej niż 4m od granicy działki 195 oraz 194.

Legenda:
zakres opracowania

geodeta uprawniony
mgr inż. Janusz Piotr Dudek
uprawnienia 1,3,4 nr 4544

sporządził

OZN. T.K.	OZNACZENIE KABLA	TYP KABLA
TK1	RSZW-A-SZB4	YKSLYekw 0,6/1,0kV 4x1,5
	RSZW-S-SZB4	YKSY 0,6/1kV 7x1,5
	CAZB-S- WK4.1	YKSLY 0,6/1kV 4x1,5
	TSO-Z-OZ2	YKY-żo 0,6/1kV 3x2,5
	TSO-Z-ZGW2	YKY-żo 0,6/1kV 5x4
TK2	RSZW -A- SZB3	YKSLYekw 0,6/1,0kV 4x1,5
	RSZW -S- SZB3	YKSY 0,6/1kV 7x1,5
	CAZB -S- WK3.1	YKSLY 0,6/1kV 4x1,5
TK3	RSZW-A-SZB4	YKSLYekw 0,6/1,0kV 4x1,5
	RSZW-S-SZB4	YKSY 0,6/1kV 7x1,5
	CAZB-S- WK4.1	YKSLY 0,6/1kV 4x1,5
	TSO-Z-OZ2	YKY-żo 0,6/1kV 3x2,5
	TSO-Z-ZGW2	YKY-żo 0,6/1kV 5x4
	RSZW -A- SZB3	YKSLYekw 0,6/1,0kV 4x1,5
	RSZW -S- SZB3	YKSY 0,6/1kV 7x1,5
	CAZB -S- WK3.1	YKSLY 0,6/1kV 4x1,5
	TSO -Z- KG3	YKY-żo 0,6/1kV 3x2,5
	TSO -Z- KG4	YKY-żo 0,6/1kV 3x2,5
TK4	RSZW -S- SZB2	YKSY 0,6/1kV 7x1,5
	RSZW -A- SZB2	YKSLYekw 0,6/1,0kV 4x1,5
	CAZB -S- WK2.1	YKSLY 0,6/1kV 4x1,5
	TSO -Z- OZ1	YKY-żo 0,6/1kV 3x2,5
	TSO -Z- ZGW1	YKY-żo 0,6/1kV 5x4
TK5	RSZW -A- SZB1	YKSLYekw 0,6/1,0kV 4x1,5
	RSZW -S- SZB1	YKSY 0,6/1kV 7x1,5
	CAZB -S- WK1.1	YKSLY 0,6/1kV 4x1,5
TK6	RSZW -S- SZB2	YKSY 0,6/1kV 7x1,5
	RSZW -A- SZB2	YKSLYekw 0,6/1,0kV 4x1,5
	CAZB -S- WK2.1	YKSLY 0,6/1kV 4x1,5
	TSO -Z- OZ1	YKY-żo 0,6/1kV 3x2,5
	TSO -Z- ZGW1	YKY-żo 0,6/1kV 5x4
	RSZW -A- SZB1	YKSLYekw 0,6/1,0kV 4x1,5
	RSZW -S- SZB1	YKSY 0,6/1kV 7x1,5
	CAZB -S- WK1.1	YKSLY 0,6/1kV 4x1,5
TK7	RSZW-A-SZB4	YKSLYekw 0,6/1,0kV 4x1,5
	RSZW-S-SZB4	YKSY 0,6/1kV 7x1,5
	CAZB-S- WK4.1	YKSLY 0,6/1kV 4x1,5
	TSO-Z-OZ2	YKY-żo 0,6/1kV 3x2,5
	TSO-Z-ZGW2	YKY-żo 0,6/1kV 5x4
	RSZW -A- SZB3	YKSLYekw 0,6/1,0kV 4x1,5
	RSZW -S- SZB3	YKSY 0,6/1kV 7x1,5
	CAZB -S- WK3.1	YKSLY 0,6/1kV 4x1,5
	TSO -Z- KG3	YKY-żo 0,6/1kV 3x2,5
	TSO -Z- KG4	YKY-żo 0,6/1kV 3x2,5
	RSZW -S- SZB2	YKSY 0,6/1kV 7x1,5
	RSZW -A- SZB2	YKSLYekw 0,6/1,0kV 4x1,5
	CAZB -S- WK2.1	YKSLY 0,6/1kV 4x1,5
	TSO -Z- OZ1	YKY-żo 0,6/1kV 3x2,5
	TSO -Z- ZGW1	YKY-żo 0,6/1kV 5x4
	RSZW -A- SZB1	YKSLYekw 0,6/1,0kV 4x1,5
	RSZW -S- SZB1	YKSY 0,6/1kV 7x1,5
	CAZB -S- WK1.1	YKSLY 0,6/1kV 4x1,5
	TSO -Z- KG1	YKY-żo 0,6/1kV 3x2,5
	TSO -Z- KG2	YKY-żo 0,6/1kV 3x2,5
	RSZW-R-KZT1	rura ochronna DVK75 dla kamer CCTV - rezerwa
TK8	TSO -Z- KG4	YKY-żo 0,6/1kV 3x2,5
TK9	TSO -Z- KG3	YKY-żo 0,6/1kV 3x2,5
TK10	TSO -Z- KG2	YKY-żo 0,6/1kV 3x2,5
TK11	TSO -Z- KG1	YKY-żo 0,6/1kV 3x2,5
TK12	RSZW -S- SZB2	YKSY 0,6/1kV 7x1,5
	RSZW -A- SZB2	YKSLYekw 0,6/1,0kV 4x1,5
	CAZB -S- WK2.1	YKSLY 0,6/1kV 4x1,5
	TSO -Z- OZ1	YKY-żo 0,6/1kV 3x2,5
	TSO -Z- ZGW1	YKY-żo 0,6/1kV 5x4
	RSZW -A- SZB1	YKSLYekw 0,6/1,0kV 4x1,5
	RSZW -S- SZB1	YKSY 0,6/1kV 7x1,5
	CAZB -S- WK1.1	YKSLY 0,6/1kV 4x1,5
	TSO -Z- KG1	YKY-żo 0,6/1kV 3x2,5
	TSO -Z- KG2	YKY-żo 0,6/1kV 3x2,5

LP.	ODCINEK	ŚREDNICA [mm]	MATERIAŁ	DŁUGOŚĆ[mb]
1	1-2	Dn 600	Rury PEHD 100 SDR11 lub ŻELIWO GGG40	12,0
2	2-3	Dn 600		27,5
3	3-4	Dn 600		60,8
4	4-5	Dn 500		40,6
5	5-6	Dn 400		5,20
6	6-6a	Dn 400		6,50

LP.	ODCINEK	ŚREDNICA [mm]	MATERIAŁ	DŁUGOŚĆ[mb]
1	5-5a	Dn 400	Rury PEHD 100 SDR11 lub ŻELIWO GGG40	1,00
2	5a-5b	Dn 400		5,40

LP.	ODCINEK	ŚREDNICA [mm]	MATERIAŁ	DŁUGOŚĆ[mb]
1	4-4a	Dn 500	Rury PEHD 100 SDR11 lub ŻELIWO GGG40	3,40
2	4a-4b	Dn 400		4,20
3	4b-4c	Dn 400		2,80

LP.	ODCINEK	ŚREDNICA [mm]	MATERIAŁ	DŁUGOŚĆ[mb]
1	4a-4d	Dn 400	Rury PEHD 100 SDR11 lub ŻELIWO GGG40	4,20
2	4d-4e	Dn 400		3,00

LP.	ODCINEK	ŚREDNICA [mm]	MATERIAŁ	DŁUGOŚĆ[mb]
1	A-B	Dn 500	Rury PEHD 100 SDR11 lub ŻELIWO GGG40	2,10
2	B-C	Dn 500		13,7
3	C-D	Dn 500		27,5
4	D-E	Dn 500		58,7
5	E-F	Dn 400		44,7
6	F-G	Dn 400		5,60
7	G-H	Dn 250		2,40
8	H-I	Dn 250		3,00

LP.	ODCINEK	ŚREDNICA [mm]	MATERIAŁ	DŁUGOŚĆ[mb]
1	G-J	Dn 250	Rury PEHD 100 SDR11 lub ŻELIWO GGG40	2,40
2	J-K	Dn 250		3,00

LP.	ODCINEK	ŚREDNICA [mm]	MATERIAŁ	DŁUGOŚĆ[mb]
1	E-E1	Dn400	Rury PEHD 100 SDR11 lub ŻELIWO GGG40	5,90
2	E1-E2	Dn 250		1,10
3	E2-E3	Dn 250		3,00

LP.	ODCINEK	ŚREDNICA [mm]	MATERIAŁ	DŁUGOŚĆ[mb]
1	E1-E4	Dn 250	Rury PEHD 100 SDR11 lub ŻELIWO GGG40	3,65
2	E4-E5	Dn 250		2,90

LP.	ODCINEK	ŚREDNICA [mm]	MATERIAŁ	DŁUGOŚĆ[mb]
1	K1-K2	Ø 300	Rury PVC, SN8	8,30
2	K2-K3	Ø 300		6,50
3	K3-K4	Ø 300		3,80

LEGENDA:
- ISTNIEJĄCY GAZOCIĄG
- ISTNIEJĄCA SIEĆ WODOCIĄGOWA
- ISTNIEJĄCA SIEĆ KANALIZACYJNA
- ISTNIEJĄCA SIEĆ TELEKOMUNIKACYJNA
- ISTNIEJĄCA SIEĆ ENERGATYCZNA
- PROJ. RURY OCHRONNE / OSŁONOWE
- I, A, T1, K1 - CHARAKTERYSTYCZNE PUNKTY PROJ. RUROCIĄGÓW
- PROJ. DROGI ASFALTOWE - WEWNĘTRZNE
- PROJ. RUROCIĄG WODY UZDATNIONEJ - WODA DO ZBIORNIKÓW (r-ciąg tłoczny)
- PROJ. RUROCIĄG WODY UZDATNIONEJ - WODA ZE ZBIORNIKÓW (r-ciąg odpływowy)
- PROJ. KANALIZACJA
- PROJ. KABLE ZASILAJĄCE I STEROWNICZE
- PROJ. OGRODZENIE
- ISTN. OGRODZENIE DO LIKWIDACJI
- PROJ. KABLE ZASILAJĄCE I STEROWNICZE
- PROJ. ZBIORNIKI WODY ZAPASOWEJ - ETAP I
- PROJ. ZBIORNIKI WODY ZAPASOWEJ - ETAP II
- KORYTKO ODWADNIAJĄCE

RO1 - PROJ. RURY OCHRONNE 3xDVK110+DVK75

ZAKŁAD BUDOWLANO INSTALACYJNY
"INTEXPOL-Bis"
PIOTR PUSZCZYK
BIURO: UL. JESIENNA 44, 42-208 CZĘSTOCHOWA,
SIEDZIBA: WIERZCHOWISKO, UL.SOSNOWA 5, 42-233 MYKANÓW,
tel. 601-503-669, fax. 34/387-53-83, ppuszczyk@op.pl, www.intexpolbis.pl

OBIEKT: ZBIORNIKI WODY ZAPASOWEJ NA TERENIE STACJI UZDATNIANIA WODY "ŁABĘDY" W GLIWICACH

ZLECENIODAWCA: PRZEDSIĘBIORSTWO WODOCIĄGÓW I KANALIZACJI SP. Z O.O. W GLIWICACH UL. RYBNICKA 47, 44-100 GLIWICE

STADIUM DOKUMENTACJI: PW

NAZWA RYSUNKU: ELEWACJA I WIDOK WEWNĘTRZNY ROZDZIELNICY RSZW

OPRACOWAŁ:	NUMER UPRAWNIEŃ	DATA	PODPIS	SKALA RYSUNKU
mgr inż. Irena Lipińska	UAN-VIII-83861/82/86	12.2018		1:500
PROJEKTOWAŁ:	NUMER UPRAWNIEŃ	DATA	PODPIS	NUMER RYSUNKU
mgr inż. Leonard Stefański	FT-83861/101/84	12.2018		0-01