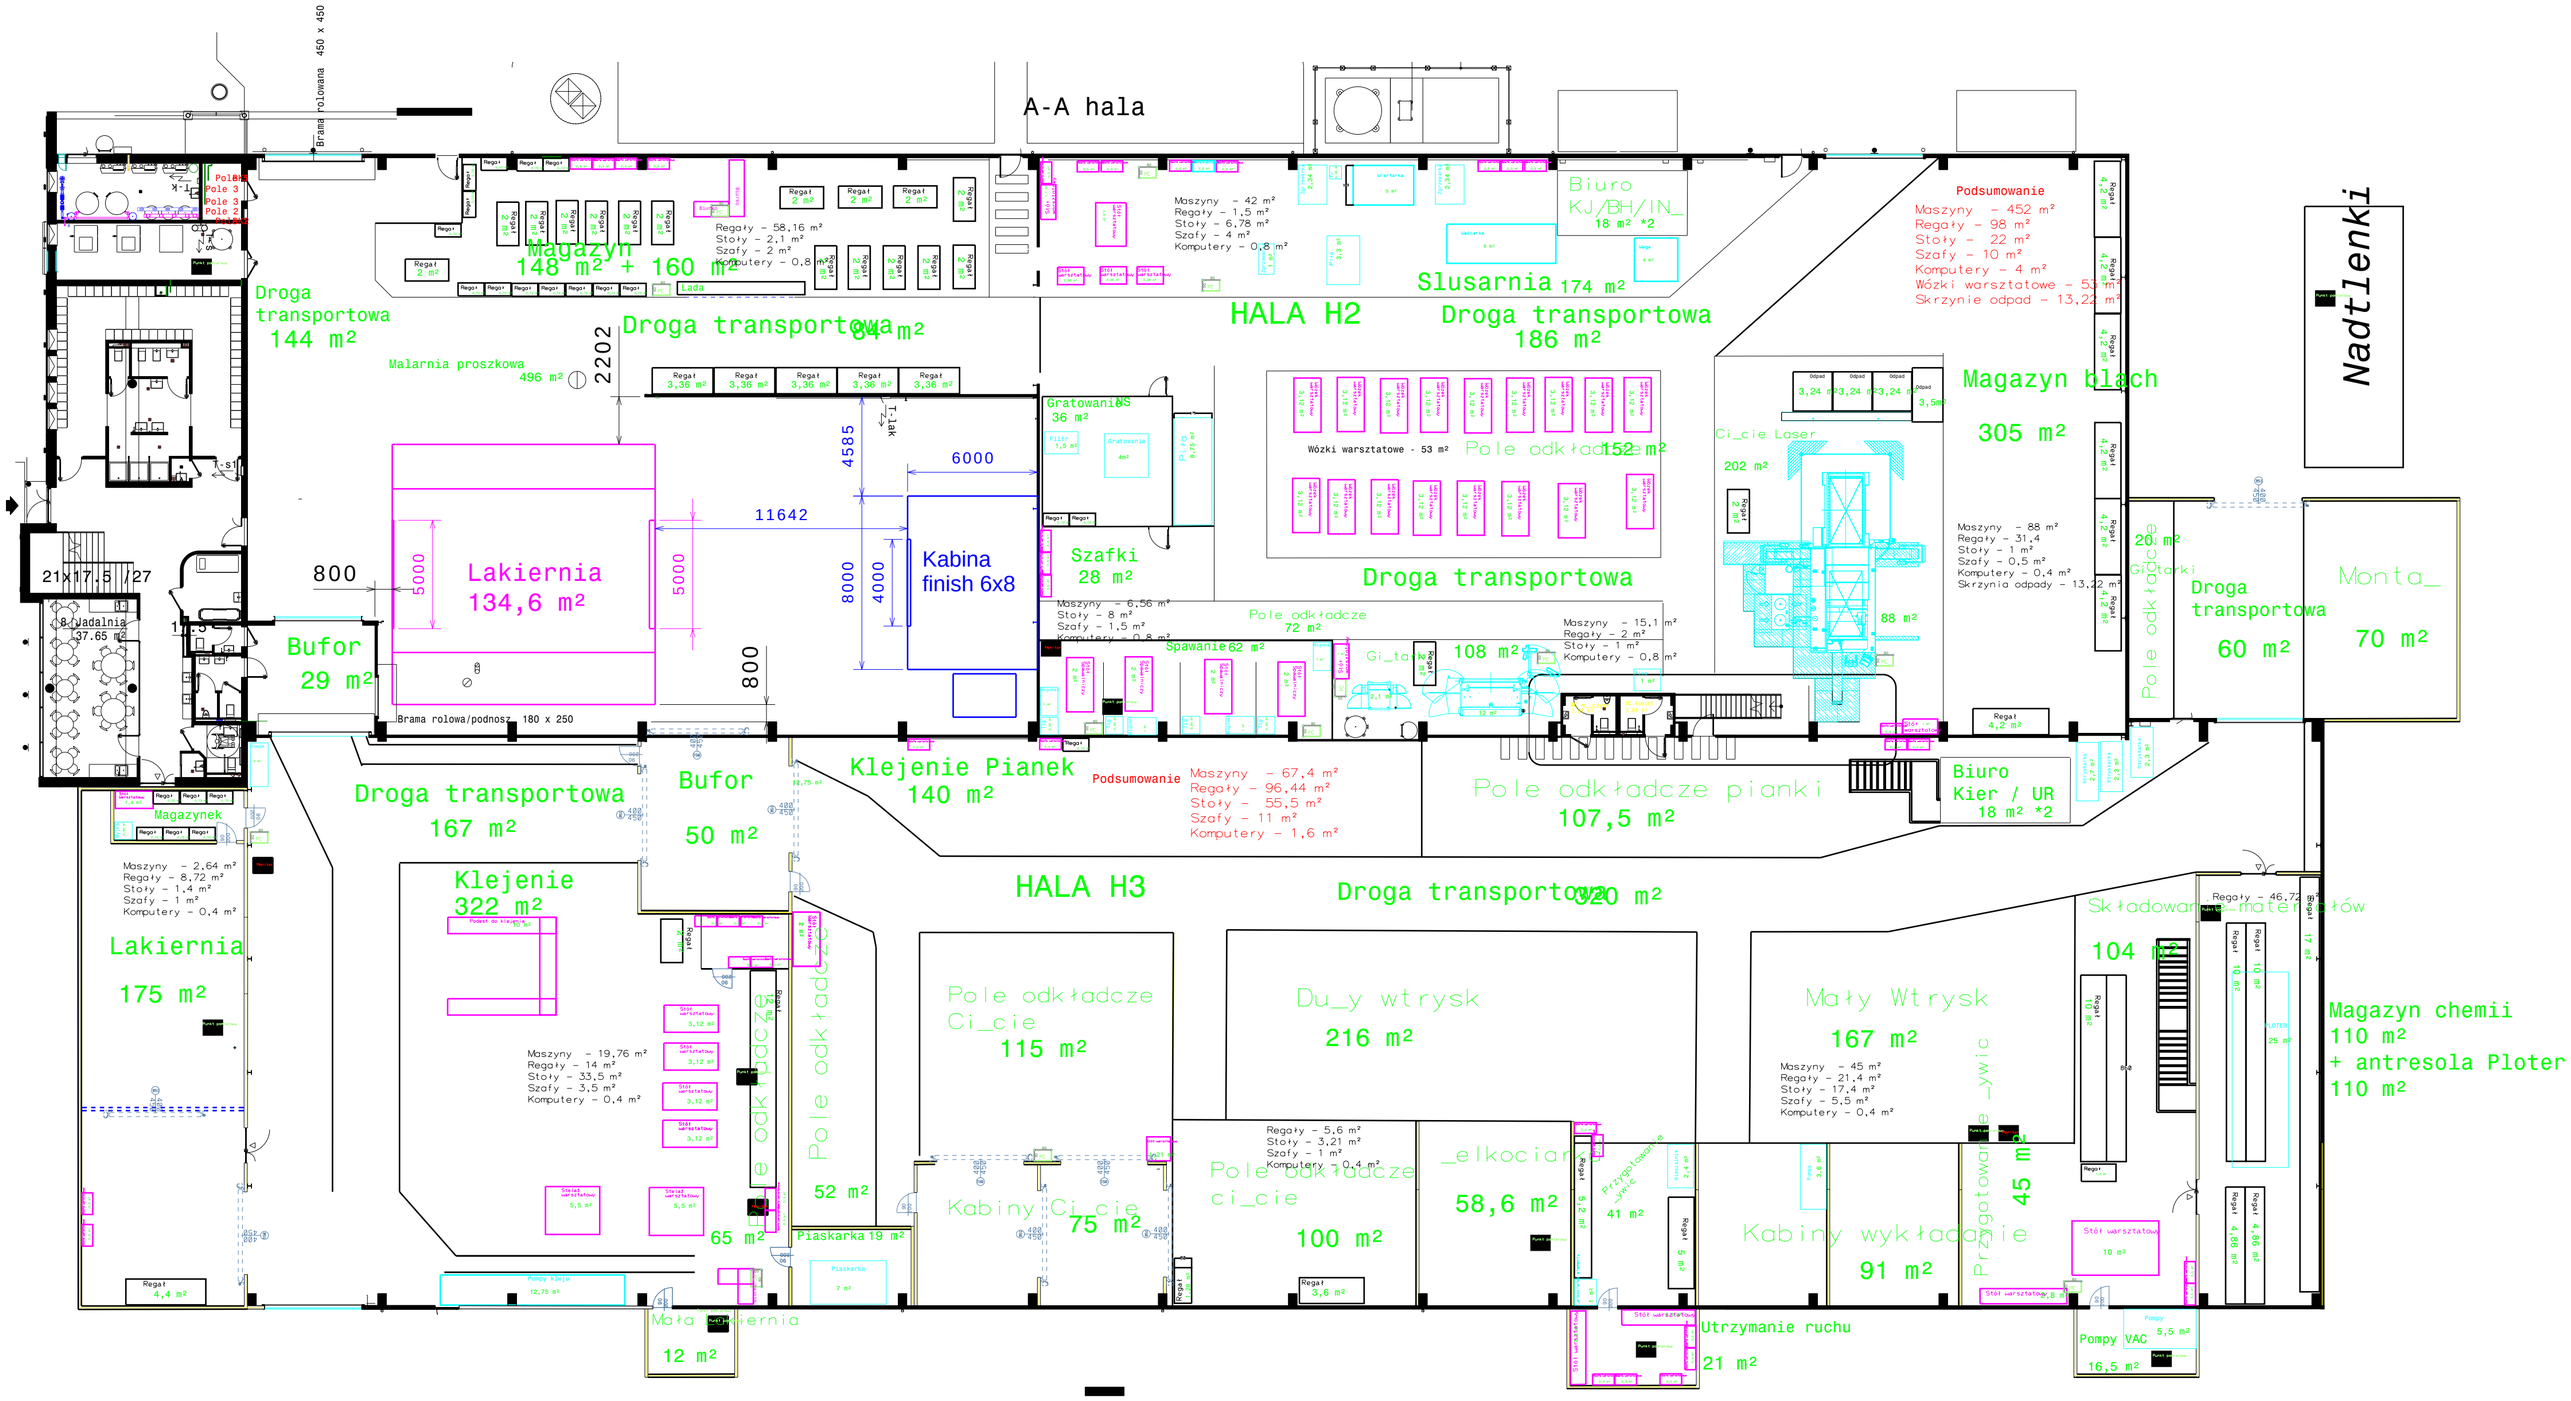

A-A hala
Nadtlenki
Magazyn
148 m² + 160 m²
Droga transportowa
144 m²
Droga transportowa
84 m²
HALA H2
Slusarnia 174 m²
Droga transportowa
186 m²
Biuro
KJ/BH/IN_
18 m² *2
Podsumowanie
Maszyny - 452 m²
Regały - 98 m²
Stoły - 22 m²
Szafy - 10 m²
Komputery - 4 m²
Wózki warsztatowe - 53 m²
Skrzynie odpad - 13,22 m²
Magazyn blach
305 m²
Malarnia proszkowa
496 m²
2202
4585
6000
11642
Lakiernia
134,6 m²
5000
5000
8000
4000
800
800
Kabina
finish 6x8
Gratowanie
36 m²
Szafki
28 m²
Wózki warsztatowe - 53 m²
Pole odkładcze
152 m²
Droga transportowa
Ci_cie Laser
202 m²
88 m²
Maszyny - 88 m²
Regały - 31,4
Stoły - 1 m²
Szafy - 0,5 m²
Komputery - 0,4 m²
Skrzynia odpady - 13,22 m²
Pole odkładcze
20 m²
Droga transportowa
60 m²
Monta_
70 m²
21x17.5 /27
8 Jadalnia
37.65 m²
Bufor
29 m²
Brama rolowa/podnosz 180 x 250
Pole odkładcze
72 m²
Spawanie 62 m²
Gi_tarki
108 m²
Maszyny - 15,1 m²
Regały - 2 m²
Stoły - 1 m²
Komputery - 0,8 m²
Klejenie Pianek
140 m²
Podsumowanie
Maszyny - 67,4 m²
Regały - 96,44 m²
Stoły - 55,5 m²
Szafy - 11 m²
Komputery - 1,6 m²
Pole odkładcze pianki
107,5 m²
Biuro
Kier / UR
18 m² *2
Droga transportowa
167 m²
Bufor
50 m²
Magazynek
Maszyny - 2,64 m²
Regały - 8,72 m²
Stoły - 1,4 m²
Szafy - 1 m²
Komputery - 0,4 m²
Lakiernia
175 m²
Klejenie
322 m²
HALA H3
Droga transportowa
320 m²
Pole odkładcze
Ci_cie
115 m²
Du_y wtrysk
216 m²
Mały Wtrysk
167 m²
Maszyny - 45 m²
Regały - 21,4 m²
Stoły - 17,4 m²
Szafy - 5,5 m²
Komputery - 0,4 m²
Składowanie materiałów
104 m²
Magazyn chemii
110 m²
+ antresola Ploter
110 m²
Maszyny - 19,76 m²
Regały - 14 m²
Stoły - 33,5 m²
Szafy - 3,5 m²
Komputery - 0,4 m²
Pole odkładcze
52 m²
65 m²
Piaskarka 19 m²
Kabiny Ci_cie
75 m²
Pole odkładcze
ci_cie
100 m²
Regały - 5,6 m²
Stoły - 3,21 m²
Szafy - 1 m²
Komputery - 0,4 m²
_elkociarnia
58,6 m²
Przygotowanie _ywic
41 m²
Kabiny wykładanie
91 m²
Przygotowanie _ywic
45 m²
Mała Lakiernia
12 m²
Utrzymanie ruchu
21 m²
Pompy VAC
16,5 m²