
ZAŁĄCZNIK NR 03

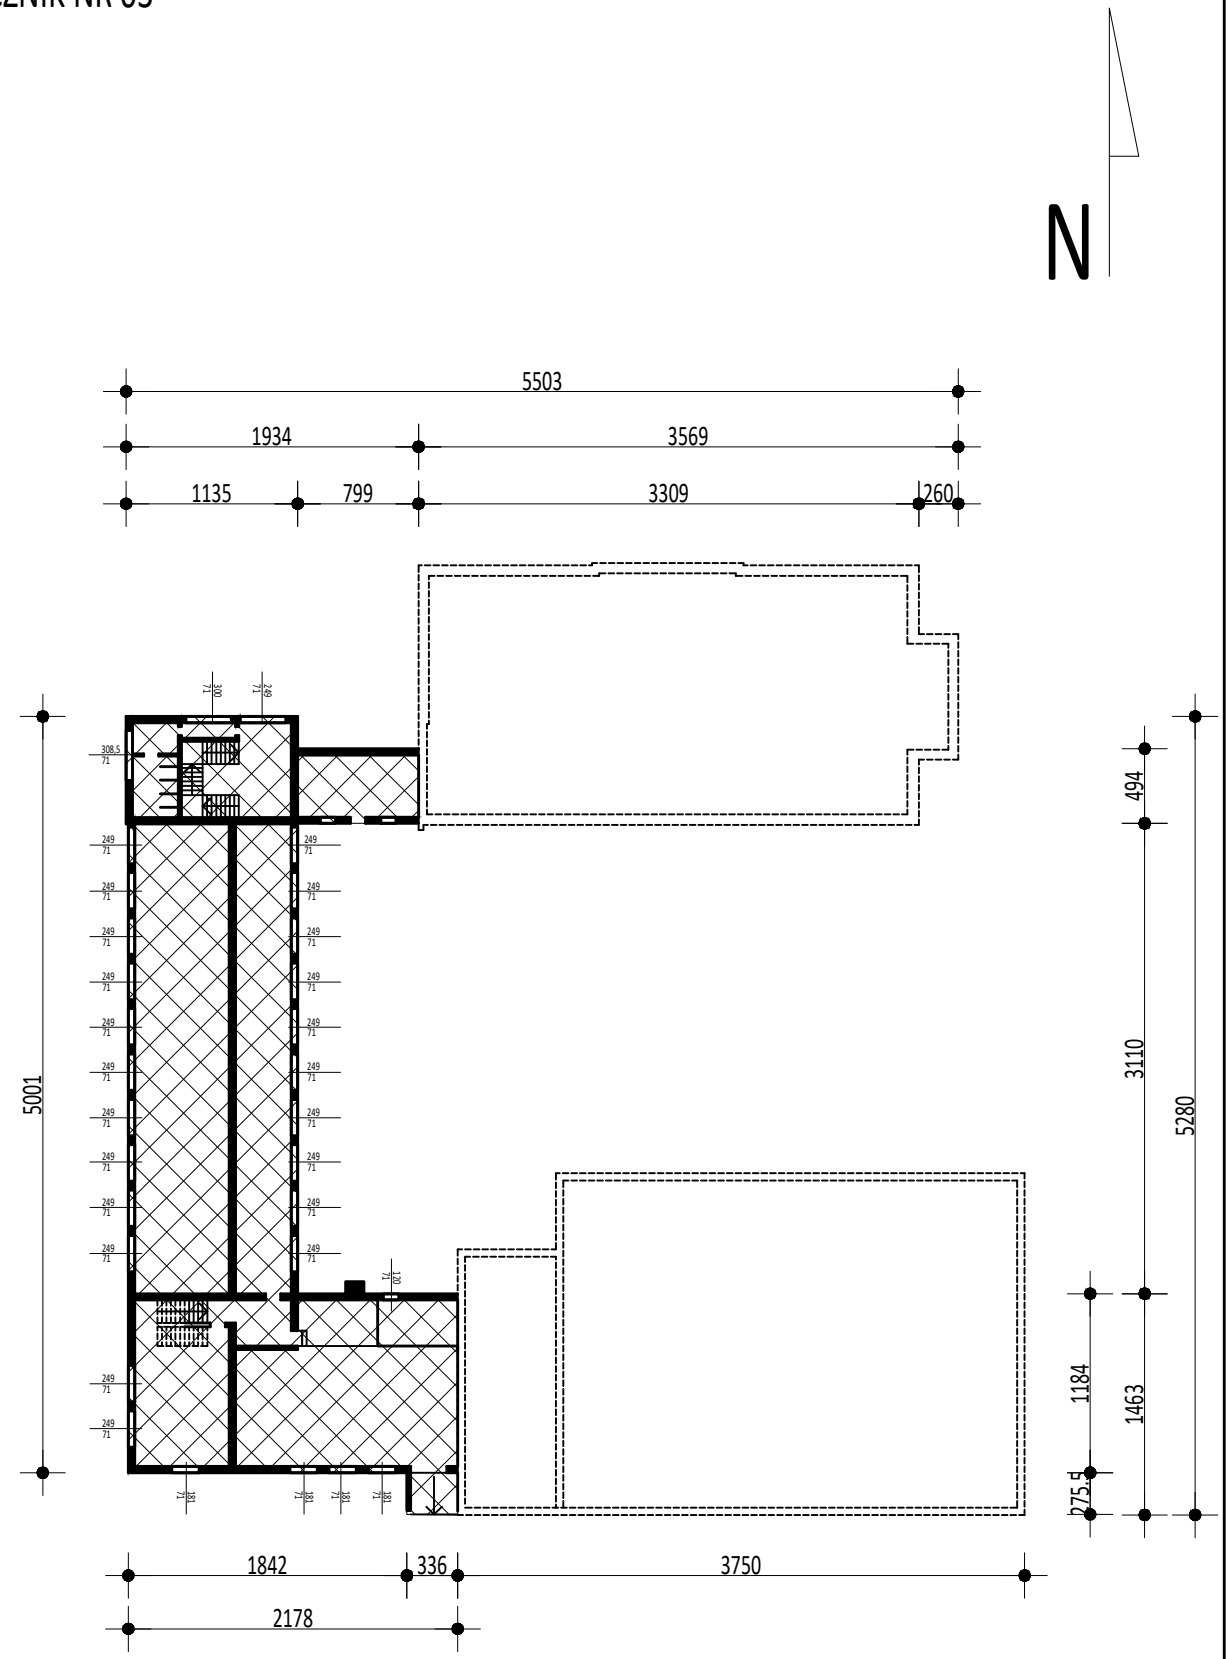

OZNACZENIA

„CZĘŚĆ STARA”

„CZĘŚĆ NOWA”

„CZĘŚĆ SPORTOWA”

Kamil Łukasz Ślusarczyk

Elektronicznie podpisany przez Kamil Łukasz Ślusarczyk
Data: 2025.04.04 09:05:22 +02'00'

SCHEMAT OGÓLNY PIWNICA