
ZAŁĄCZNIK NR 05

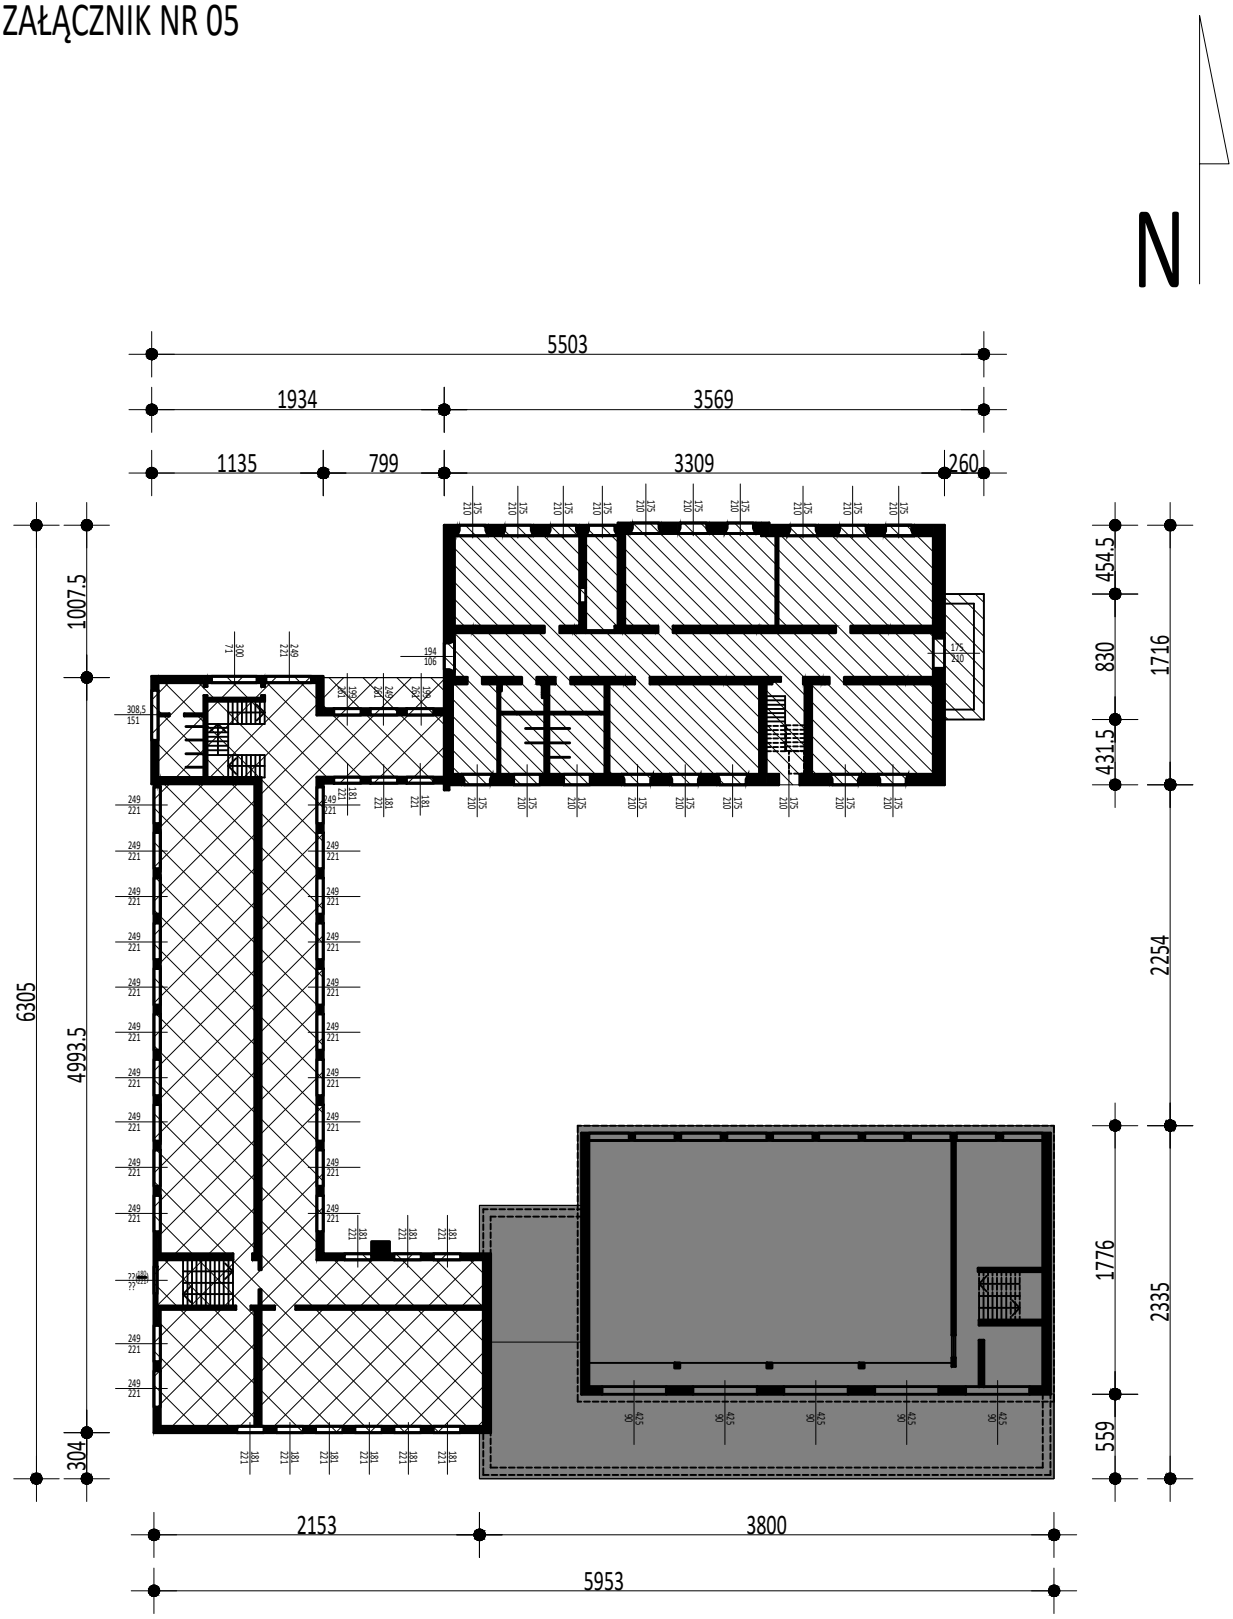

OZNACZENIA

„CZĘŚĆ STARA”

„CZĘŚĆ NOWA”

„CZĘŚĆ SPORTOWA”

Kamil Łukasz Ślusarczyk

Elektronicznie podpisany przez Kamil Łukasz Ślusarczyk
Data: 2025.04.04 09:06:45 +02'00'

SCHEMAT OGÓLNY PIĘTRO 1