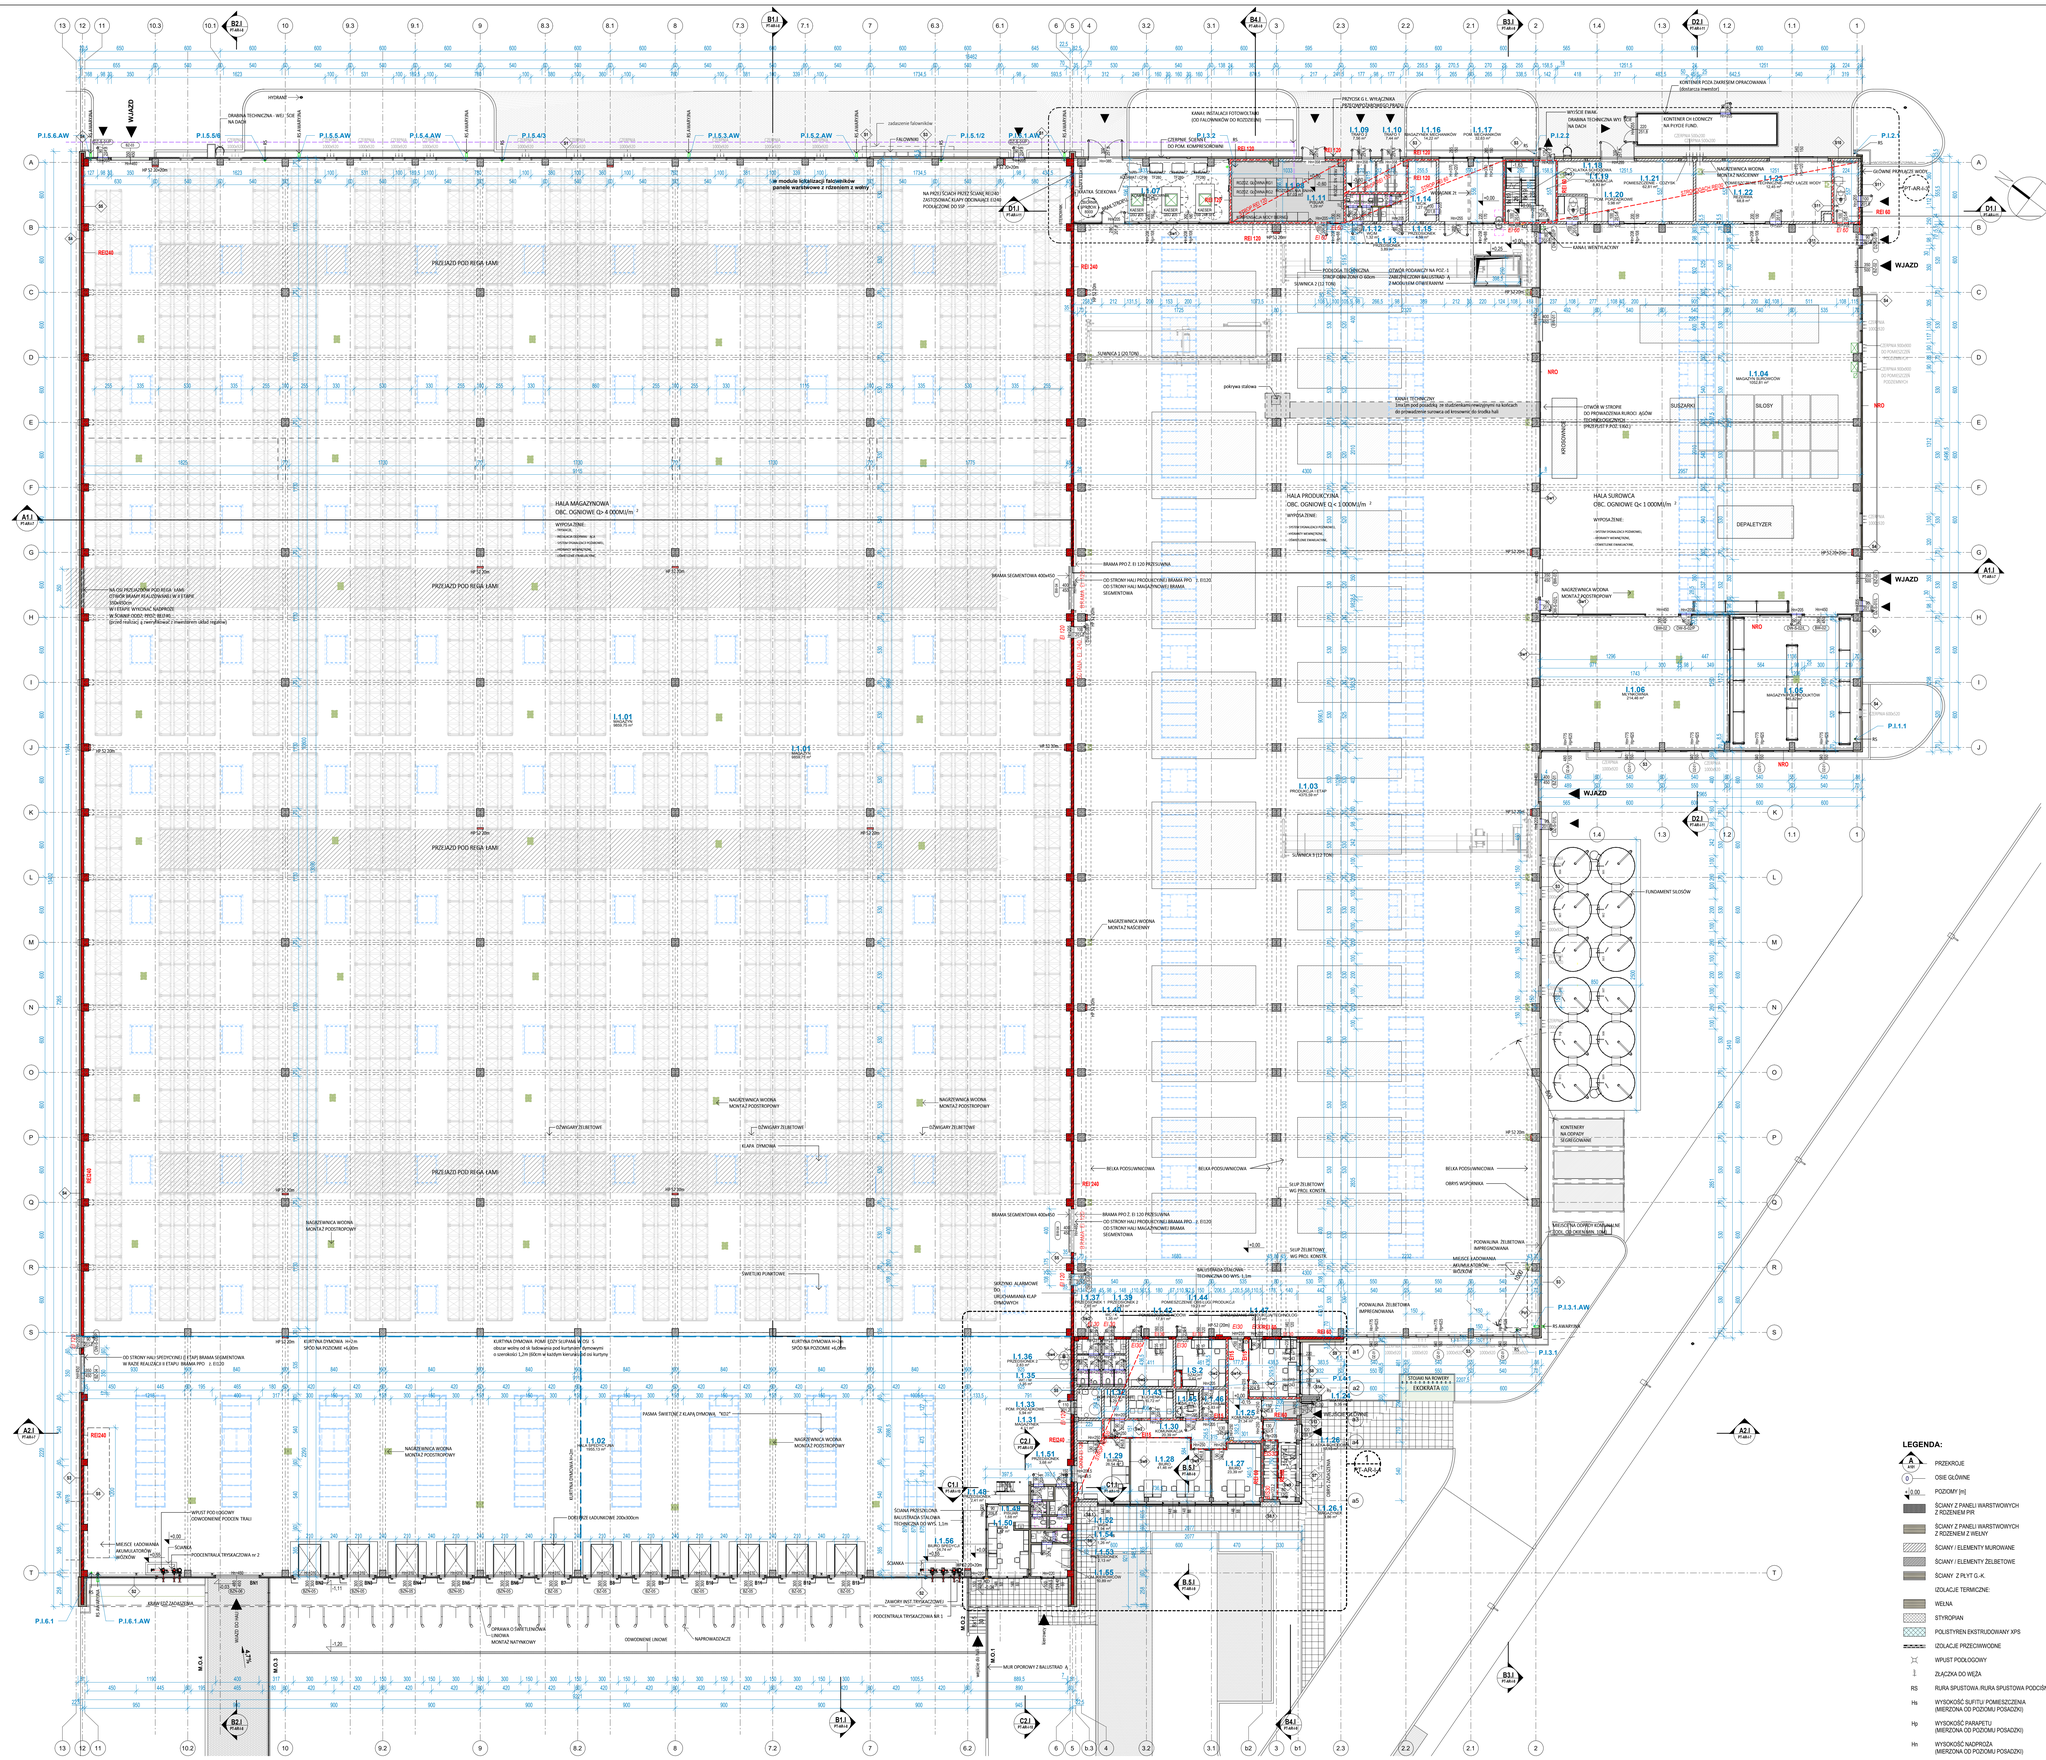
HALA MAGAZYNOWA
OBC. OGNIOWE Q> 4 000MJ/m²
HALA PRODUKCYJNA
OBC. OGNIOWE Q< 1 000MJ/m²
HALA SUROWCA
OBC. OGNIOWE Q< 1 000MJ/m²
PRZEJAZD POD REGAŁ 1AM6
WJAZD
BRAMA PPO Z EI 120 PRZYSUWNA
BRAMA SEGMENTOWA 4000x450
RAMPA DOKOWA
SUWNICA 3 (20 TON)
SUWNICA 2 (12 TON)
SUWNICA 1 (12 TON)
DEPALETYZER
SUSZARNIA
SILOSY
NAGRZEWNICA WODNA MONTAŻ NAŚCIENNY
NAGRZEWNICA WODNA MONTAŻ PODSTROPOWY
DŹWIGARY ŻELBETOWE
KLAPA DYMOWA
BELKA PODSUWNICOWA
SŁUP ŻELBETOWY WG PROJ. KONSTR.
KURTYNA DYMOWA
PASMA ŚWIETLNE Z KLAPĄ DYMOWĄ "RZUT"
ŚWIETLIKI PUNKTOWE
SKRZYNIE ALARMOWE DO URUCHAMIANIA KLAP DYMOWYCH
ŚCIANA PRZECIWOGNIOWA - BALUSTRADA STALOWA TECHNICZNA OD WYS. 1,1m
BALUSTRADA STALOWA TECHNICZNA OD WYS. 1,1m
OTWÓR W STROPIE DO PROWADZENIA RUROCI AGÓW TECHNOLOGICZNYCH (WŁĄCZNIE Z PODŁ. 1PIĘT.)
KANAŁ TECHNICZNY
ZAMKNIĘCIE ZACIĄGOWE
WYPOSAŻENIE:
KONTENER POZA ZAKRESEM OPRACOWANIA (dostarcza inwestor)
GŁÓWNE PRZYJĄCIE WODY
WYJŚCIE EWAK
DRABINA TECHNICZNA WEJ. DACH
DRABINA TECHNICZNA - WEJ. / SCIE NA DACH
HYDRANT
CZERPNIE SCIENNE
DO POM. KOMPRESOROWNI
KANAŁ WENTYLACYJNY
KANAŁ WENTYLACYJNY NAWIEWNY
KANAŁ WENTYLACYJNY WYWIEWNY
KRATKA SCIEKOWA
NISZE ŻELBETOWE
