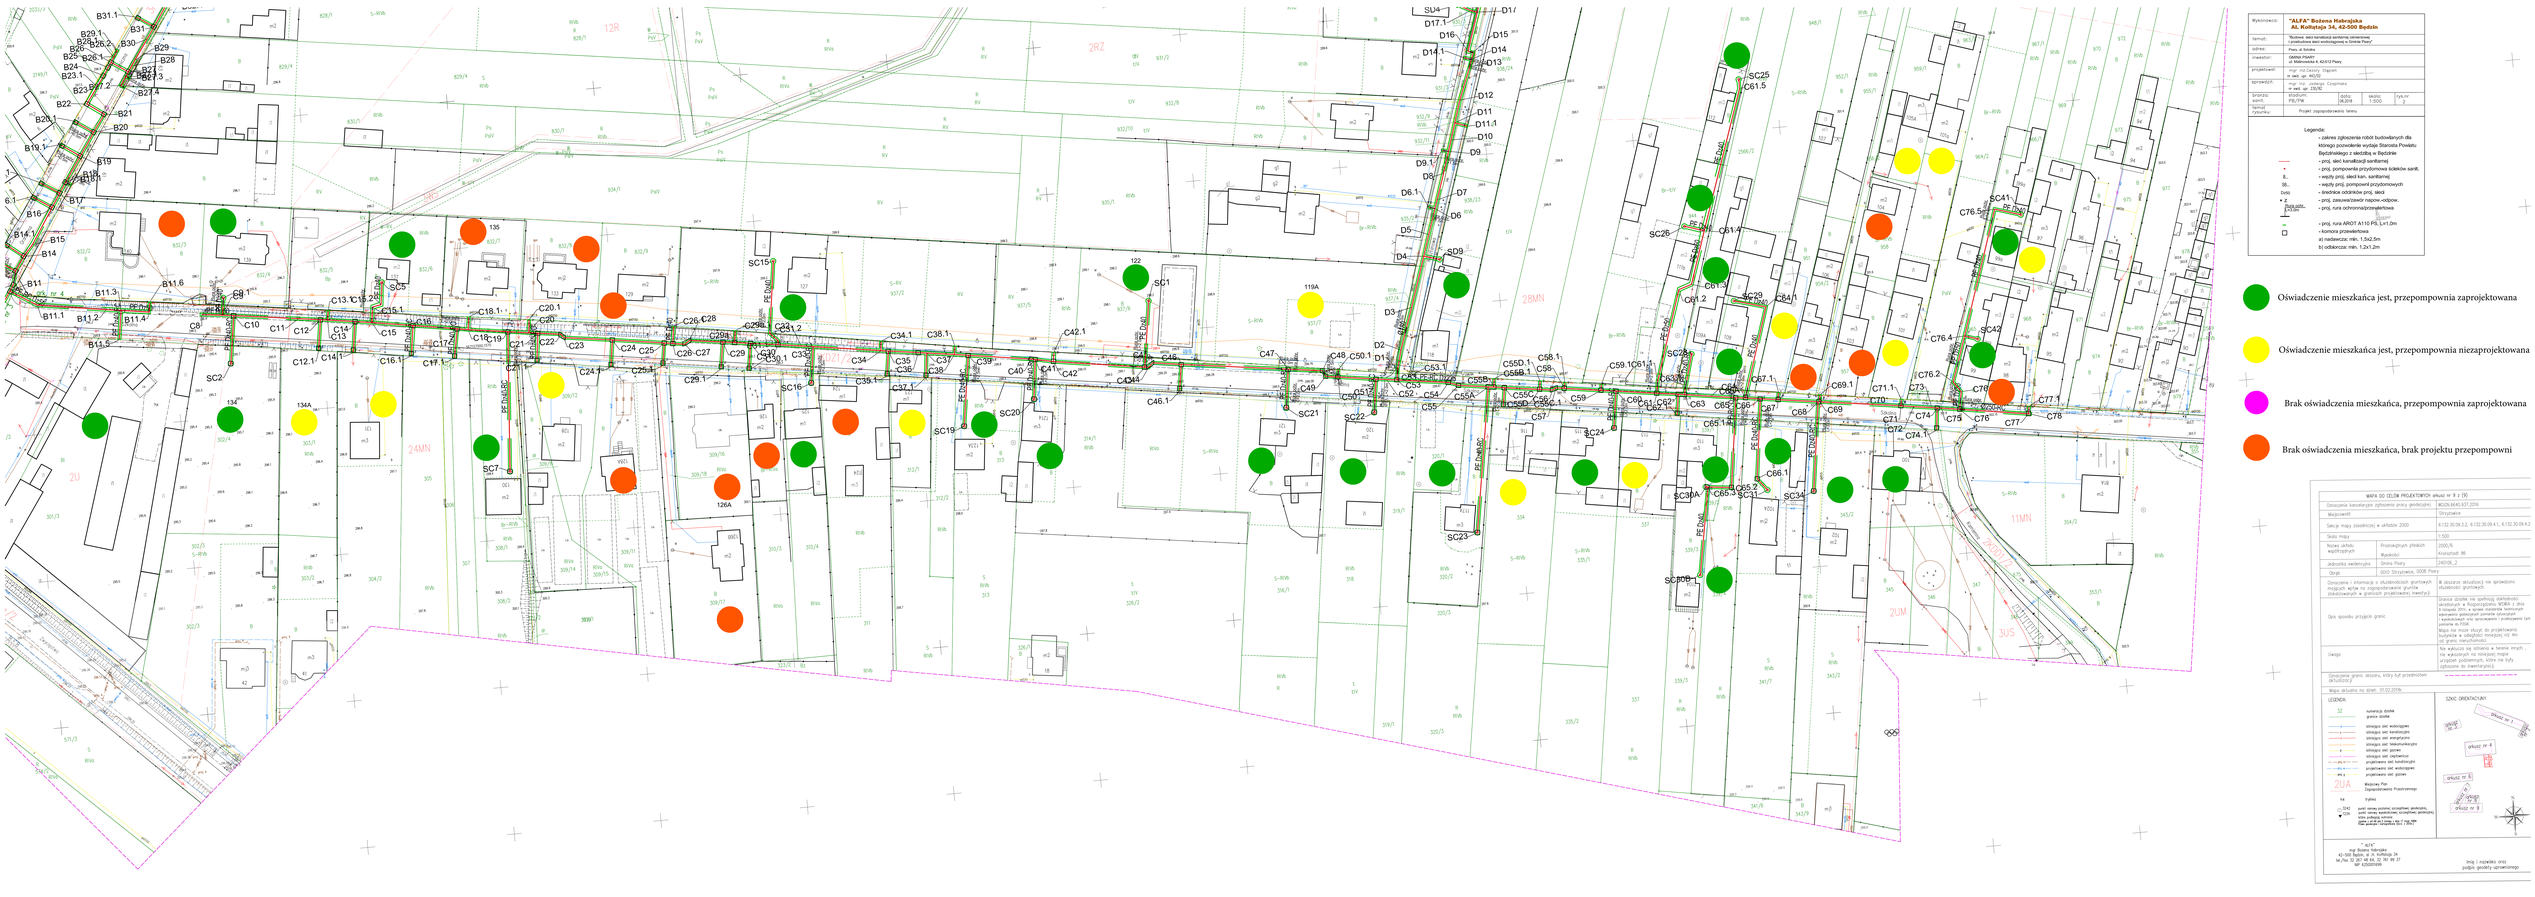
Oświadczenie mieszkańca jest, przepompownia zaprojektowana
Oświadczenie mieszkańca jest, przepompownia niezaprojektowana
Brak oświadczenia mieszkańca, przepompownia zaprojektowana
Brak oświadczenia mieszkańca, brak projektu przepompowni