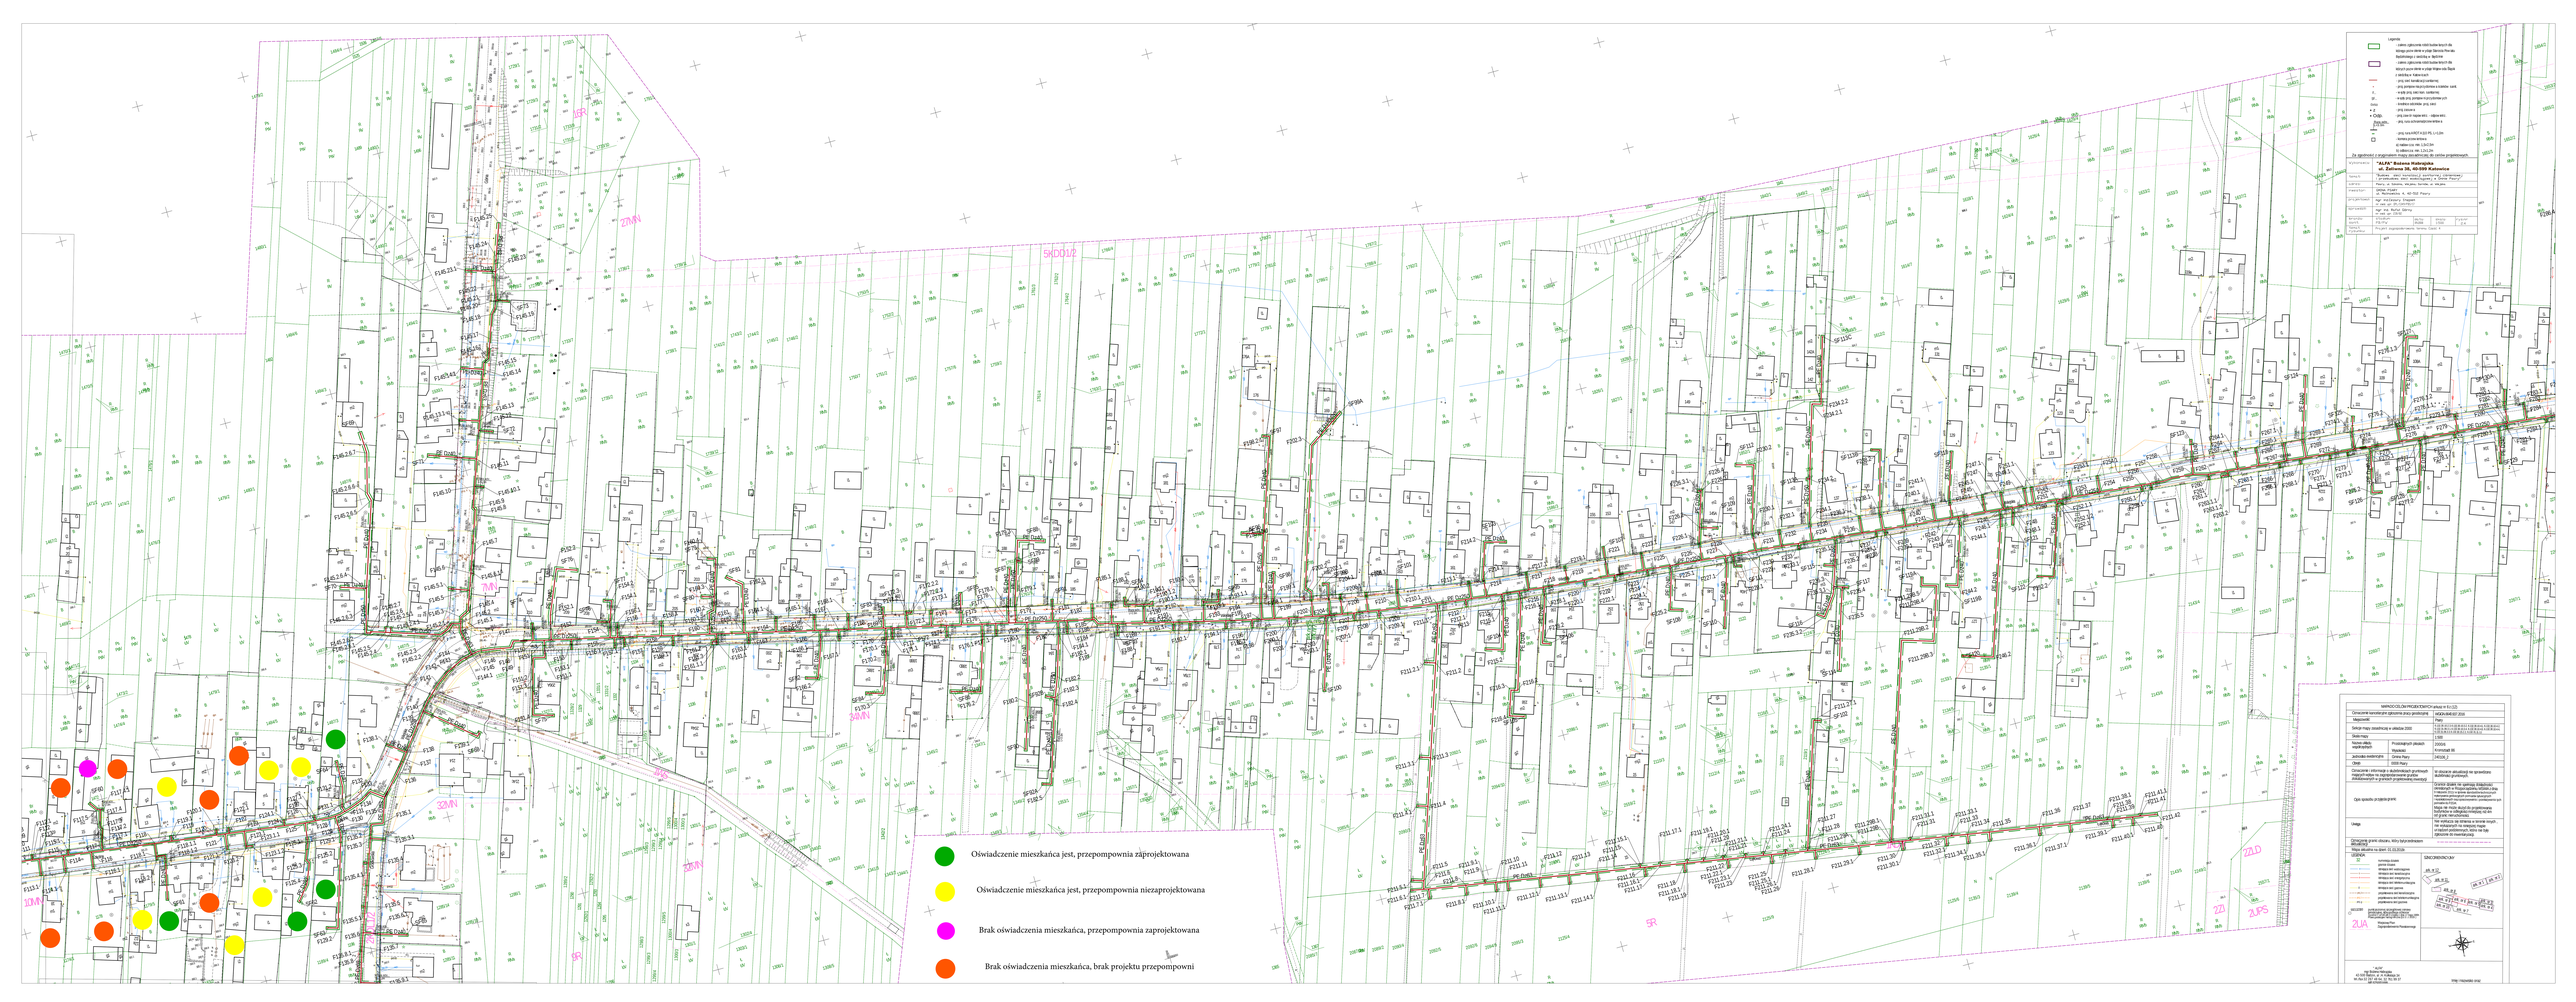
Oświadczenie mieszkańca jest, przepompownia zaprojektowana
Oświadczenie mieszkańca jest, przepompownia niezaprojektowana
Brak oświadczenia mieszkańca, przepompownia zaprojektowana
Brak oświadczenia mieszkańca, brak projektu przepompowni
Legenda
"ALPA" Bielsko Hałcówka
ul. Żarłowa 30, 40-599 Katowice
Zgodność z oryginałem mapy zasadniczej do celów projektowych
WARSZTAT PROJEKTOWY
Mapa do celów projektowych
Skala mapy
Rodzaj mapy
Jednostka ewidencyjna
Obręb
Oznaczenie i informacje o dysponentach gruntowych oraz o innych podmiotach władających terenem nieruchomości w granicach projektowanej inwestycji
Cele sporządzenia projektu
Uwagi
Oznaczenie granic obszaru, który było wiadomem
Mapa aktualna na dzień
LEGENDA
SZKICOWNICZKI
Opracował
Sprawdził
Data
Podpis
Uprawnienia Projektanta
Uwagi
Mapa do celów projektowych
Skala mapy
Rodzaj mapy
Jednostka ewidencyjna
Obręb
Oznaczenie i informacje o dysponentach gruntowych oraz o innych podmiotach władających terenem nieruchomości w granicach projektowanej inwestycji
Cele sporządzenia projektu
Uwagi
Oznaczenie granic obszaru, który było wiadomem
Mapa aktualna na dzień
LEGENDA
SZKICOWNICZKI
Opracował
Sprawdził
Data
Podpis
Uprawnienia Projektanta
Uwagi