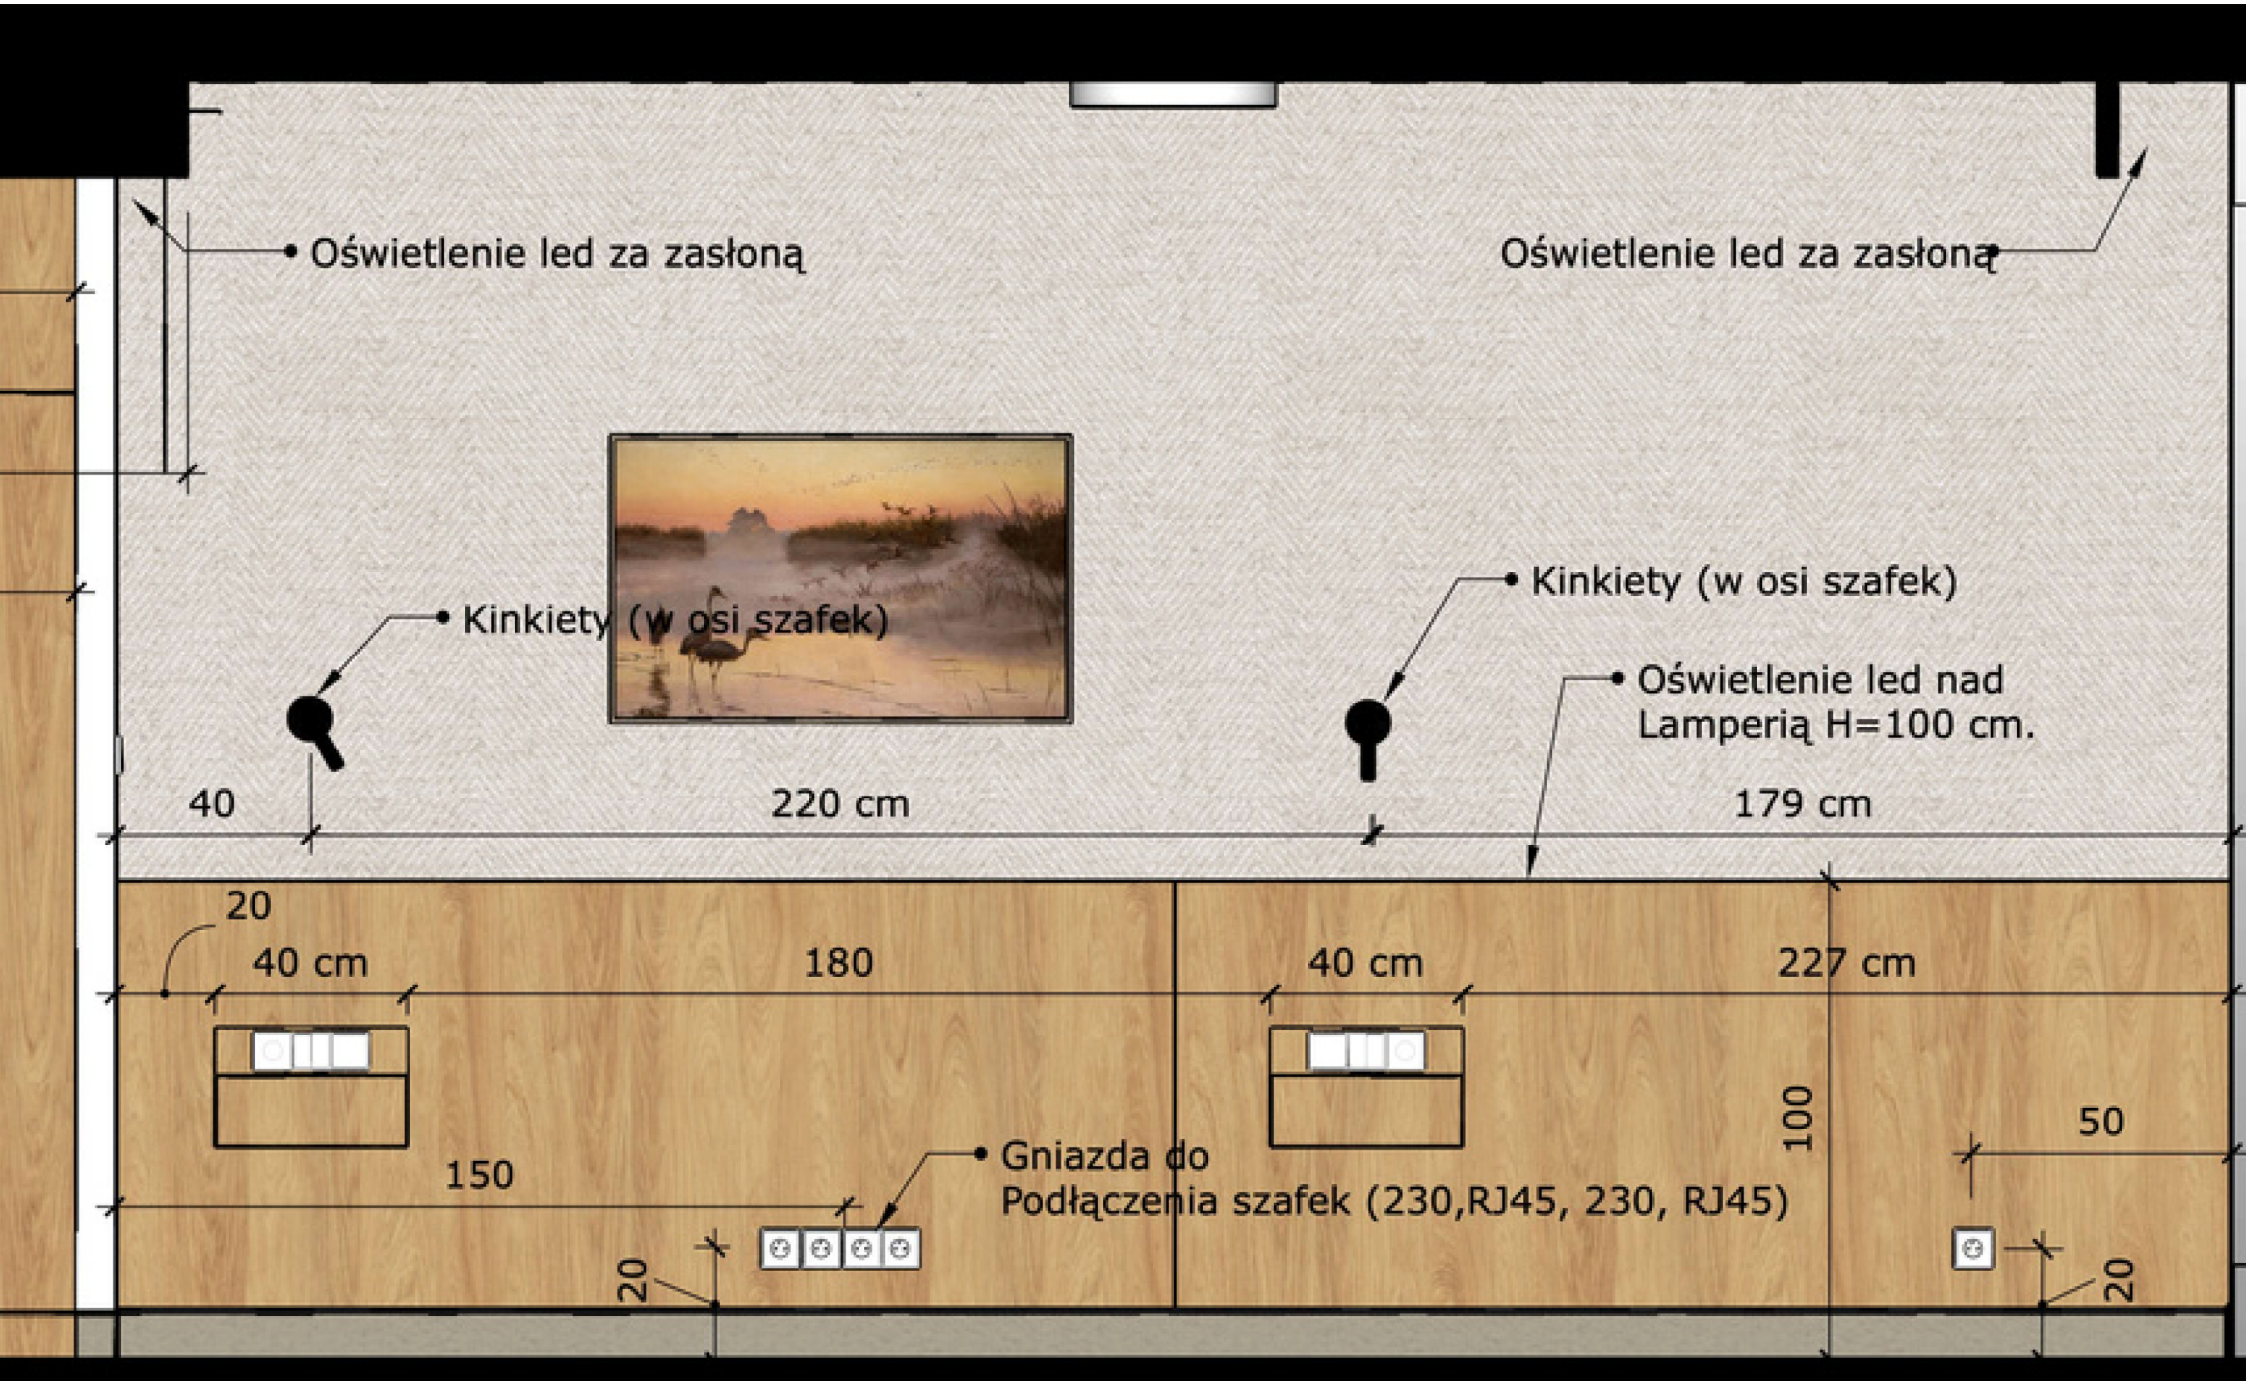
Oświetlenie led za zasłoną
Oświetlenie led za zasłoną
Kinkiety (w osi szafek)
Kinkiety (w osi szafek)
Oświetlenie led nad
Lamperią H=100 cm.
40
220 cm
179 cm
20
40 cm
180
40 cm
227 cm
100
50
150
Gniazda do
Podłączenia szafek (230,RJ45, 230, RJ45)
20
20