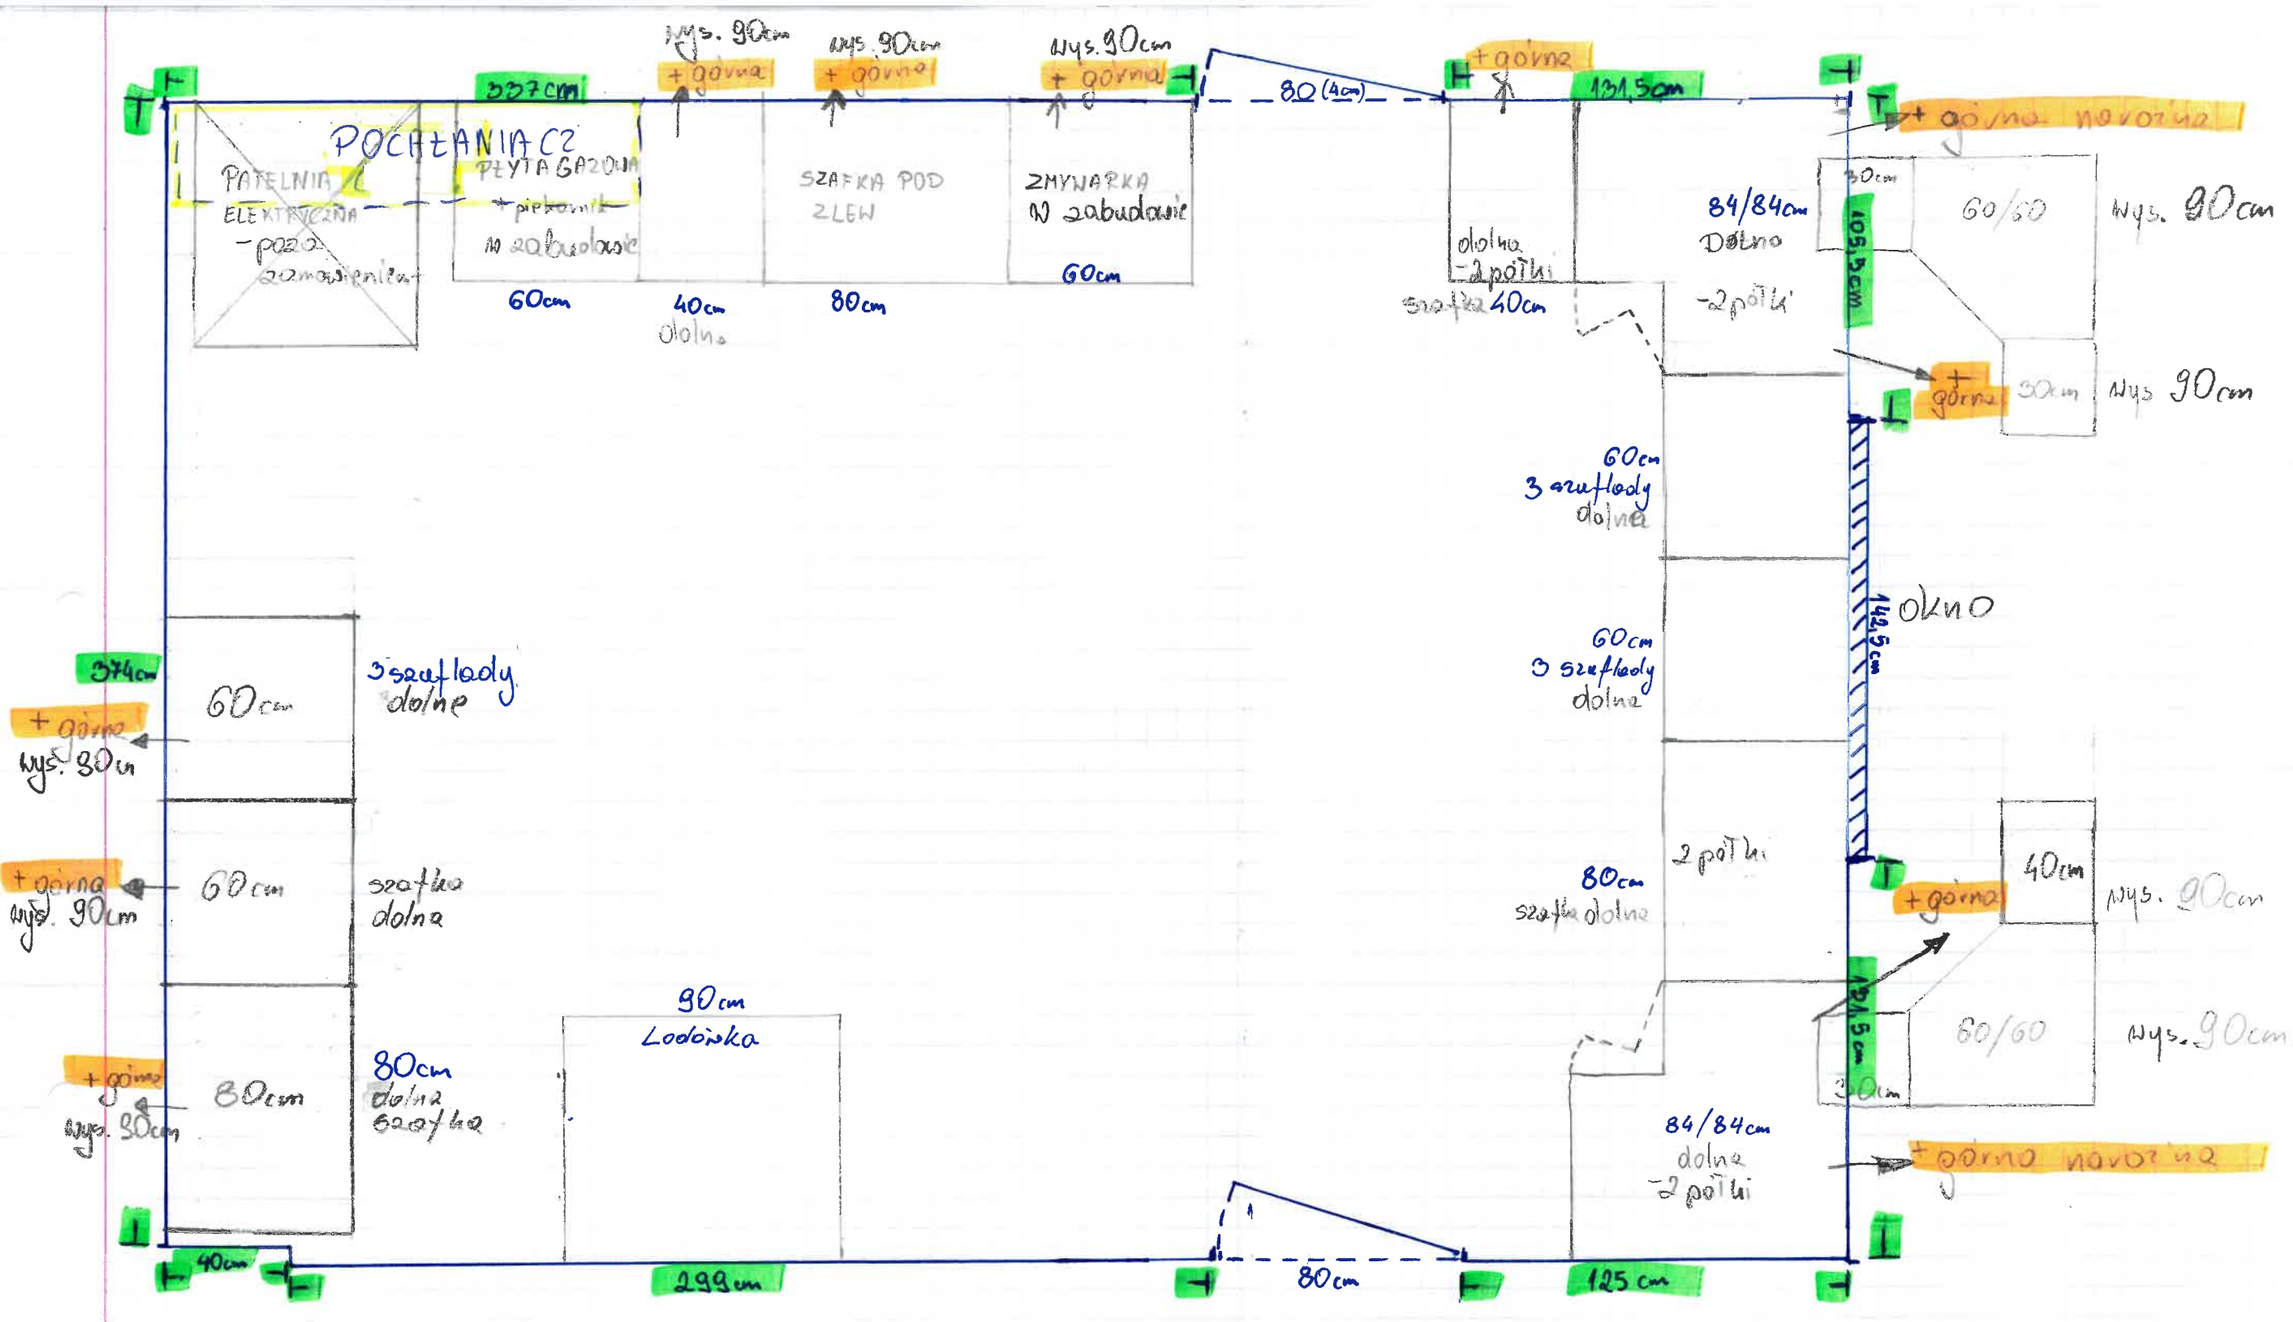


szafki dolne narożne (30cm) 84cm - 2 szt
szafki dolne - 80cm - 3 szt
szafki dolne - 60cm - 1 szt
szuflady dolne - 60cm - 3 szt
szafki dolne - 40cm - 2 szt
szafki do zabudowy piekarnika 60cm - 1 szt
Szafka do zabudowy zmywarki 60cm - 1 szt.

Blat na wysokości 90 / 95 cm

szafki górne 40cm - 3 szt
szafki górne 60cm - 3 szt
szafki górne 80cm - 2 szt
szafki narożne górne 60/60cm - 2 szt
+ prawdopodobnie 30cm - 3 szt (na uzupełnienie szafek narożnych)

Szafki górne wysokości 90 cm