Prezydent Miasta Konina
plac Wolności 1
62-500 Konin

Znak: GM.6642.1.425.2026

Godło sekcji: 6.173.23.03.4.3, 6.173.23.08.2.1

Województwo: wielkopolskie
Powiat: Miasto Konin
Jednostka ewidencyjna: 306201_1 Miasto Konin
Obręb ewidencyjny: 0006 LASKÓWIEC, 0011 MORZYSŁAW

Kopia mapy zasadniczej

Skala 1:500

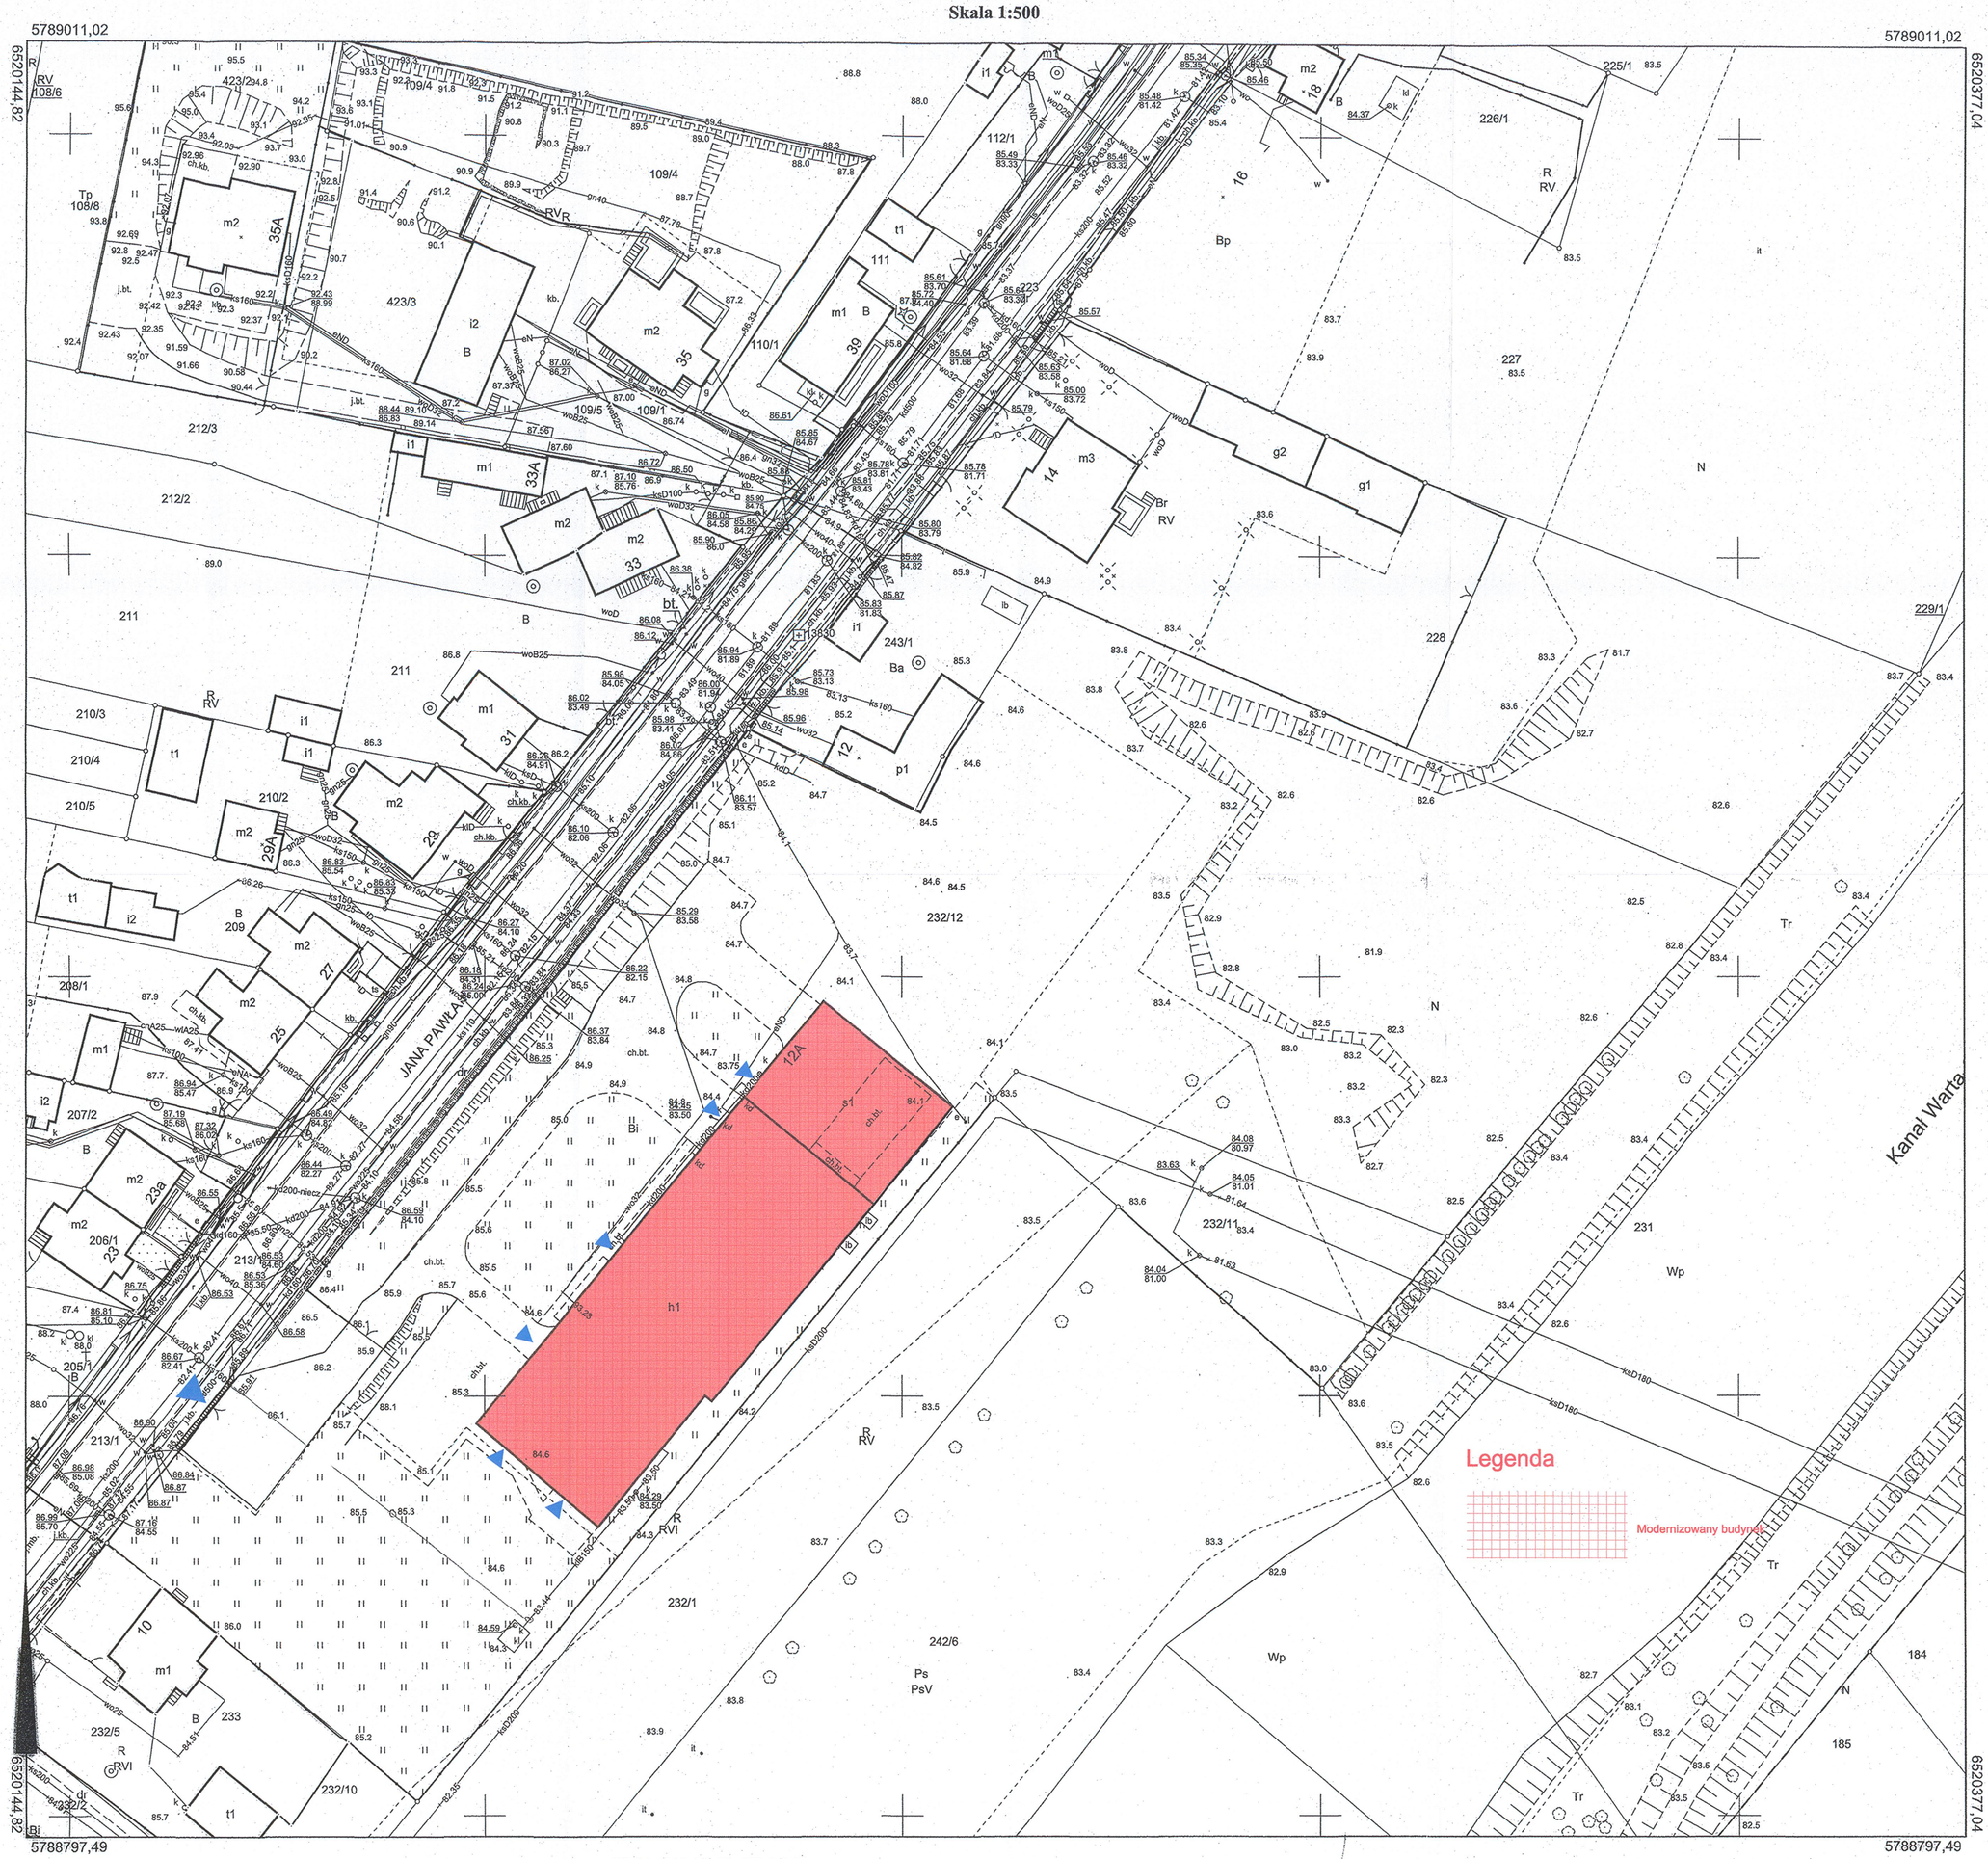

Wykonał: Andżelika Woźniak

83,44
- 82,41
1,03

Poświadcza się zgodność niniejszej kopii z treścią
materiału państwowego zasobu geodezyjnego i kartograficznego
PREZYDENT MIASTA KONINA

(Nazwa materiału zasobu)

29-05-2026
(Data wykonania kopii)

P.3062.20__.____
(Identyfikator ewidencyjny materiału zasobu)

z up. Prezydenta Miasta Konina
Andżelika Woźniak
Geodeta
Wydziału Geodezji i Katastru
(imię, nazwisko i podpis osoby reprezentującej organ)

Inwestor: BAWA sp. z o.o.
Wysogotowo
ul. Bukowska 43
62-081 Przeźmierowo

Adres inwestycji: Konin ul. Jana Pawła II nr 12A

Temat: termomodernizacja budynku handlowo-magazynowego

Projektant: mgr inż. arch. Anna Smólska
uprawnienia WP-OIA/OKK/UpB/19/2010

Podpis

Faza projektowa: projekt techniczny

Skala: 1:500

Nazwa rysunku: plan sytuacyjny

Nr rysunku: 1

Date
2026.08.18.