Nr kanc.:BG-WOZ-UMZ.6642.5022.2026.PIN

MAPA ZASADNICZA
SKALA 1:500

Układ odniesienia: PL-ETRF89, układ wsp. płaskich: PL-2000 strefa 7 (21°), układ wys.: PL-EVRF2007-NH

Województwo: mazowieckie
Powiat: m.st. Warszawa
Jednostka ewidencyjna:
146506_8, Dzielnica Ochota, 146510_8, Dzielnica Śródmieście, 146510_8, Dzielnica Śródmieście
Obręb: 0102, 2-01-02, 0503, 5-05-03, 0501, 5-05-01

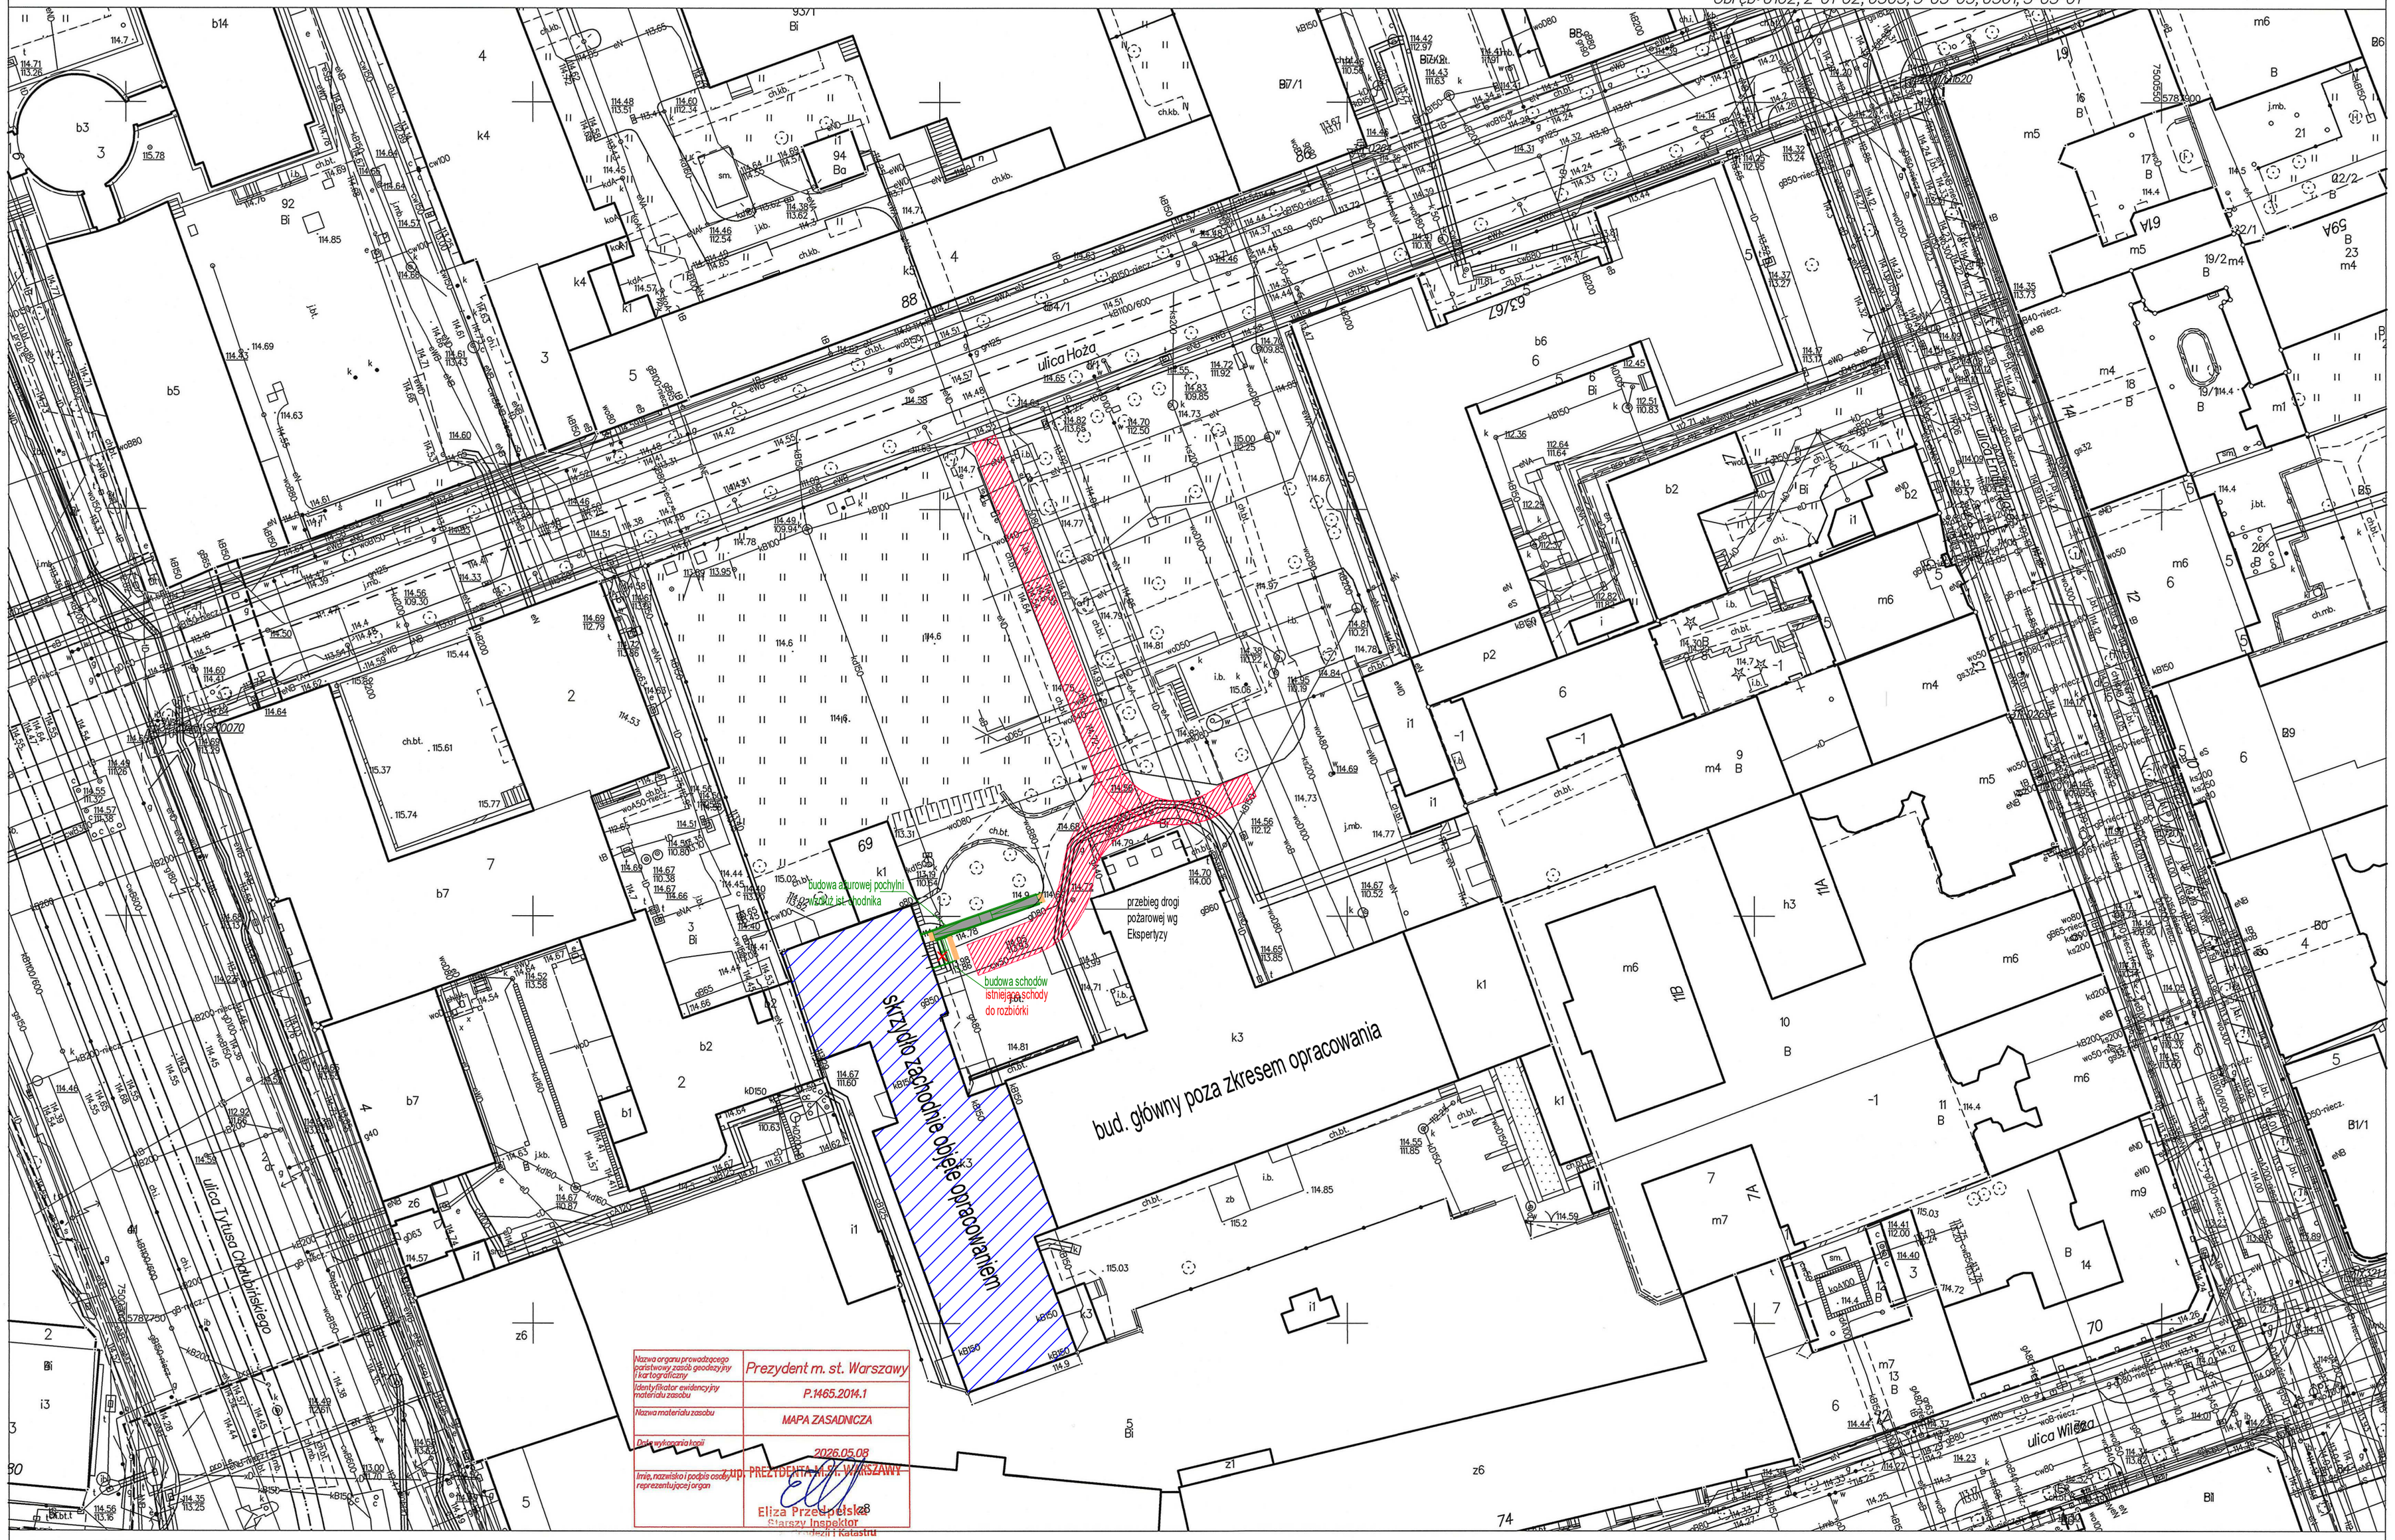

Nazwa organu prowadzącego państwowy zasób geodezyjny i kartograficzny	Prezydent m. st. Warszawy
Identyfikator ewidencyjny materiału zasobu	P.1465.2014.1
Nazwa materiału zasobu	MAPA ZASADNICZA
Data wytworzenia kopii	2026.05.09
Imię, nazwisko i podpis osoby reprezentującej organ	z up. PREZYDENTA M.ST. WARSZAWY Eliza Przedpełska Starszy Inspektor Inżynier Katastru

Warszawa dn. 08.05.2026
Sporządził(a) wydruk: Eliza Przedpełska

FRAGMENT PRZED WEJSCIEM

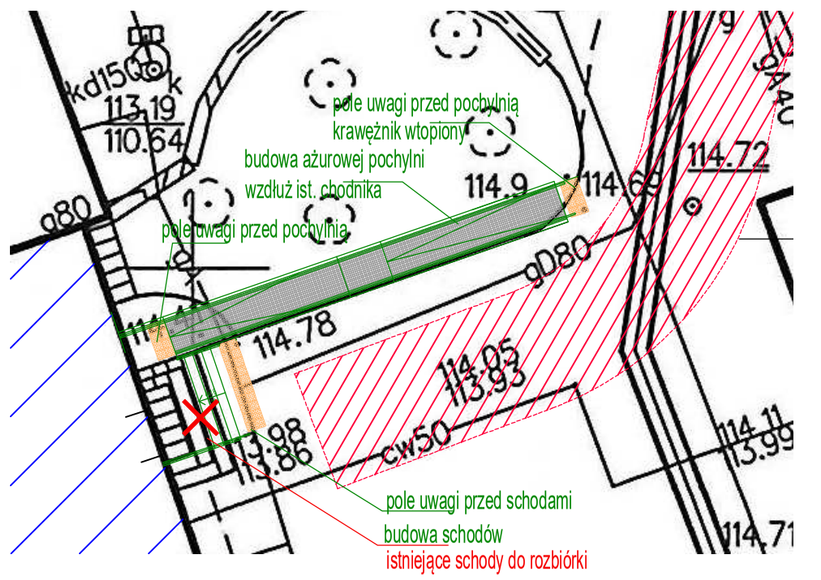

Inwestor
Uniwersytet Warszawski
ul. Krakowskie Przedmieście 26/28
00-927 Warszawa

KWADRATURA
biuro@kwadratura.waw.pl www.kwadratura.waw.pl
biuro: ul. Grażyny 13 lok.219, Warszawa 02-548 tel. 662 789 709

Nazwa zamierzenia budowlanego
Przebudowa zachodniego skrzydła budynku dydaktycznego Uniwersytetu Warszawskiego w zakresie dostosowania do aktualnych wymogów bezpieczeństwa pożarowego oraz poprawy dostępności dla osób niepełnosprawnych.

ARCHITEKTURA podpis
mgr arch. Agnieszka Bujdecka
uprawnienia w specjalności architektonicznej nr MA/068/04
mgr inż. arch. Barbara Śliwowska
mgr inż. arch. Paweł Kubacz

faza
PROJEKT KONCEPCYJNY

tytuł rys.
SYTUACJA

data	skala	nr. rysunku
KOREKTA 01.07.2026	1:500	1