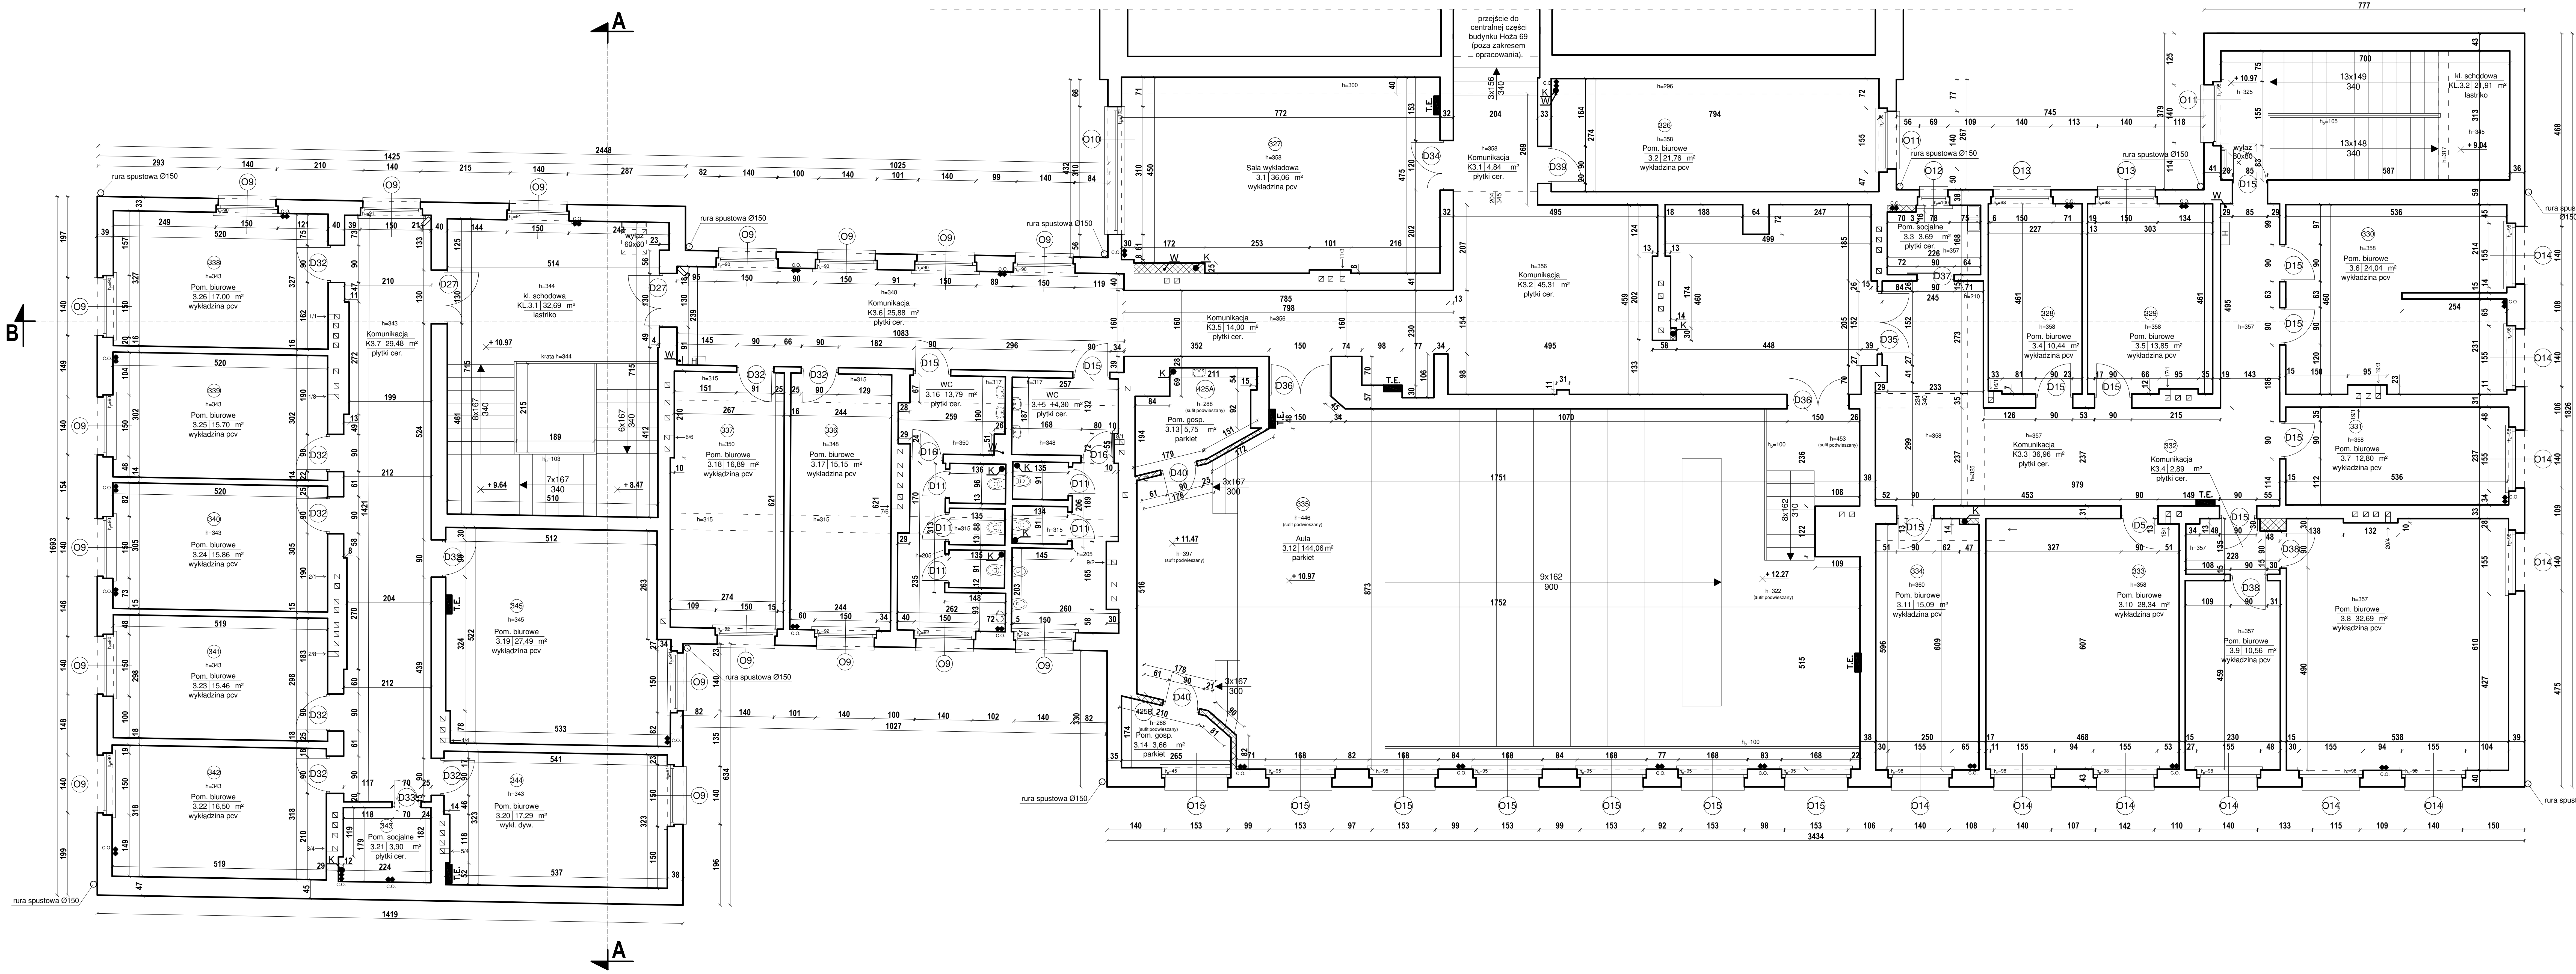

3 PIĘTRO							
Nr pom.	Nr pom. na drzwiach	Nazwa pom.	Rodzaj powierzchni	wysokość [m]	Powierzchnia po podłodze [m²]	Powierzchnia netto (zgodnie z PN-ISO 9836:2022-07) [m²]	Powierzchnia netto (zgodnie z uopiopl) [m²]
3.1	327	Sala wykładowa	pow. użytkowa	3,58	36,06	36,06	36,06
3.2	326	Pom. biurowe	pow. użytkowa	3,58	21,76	21,76	21,76
3.3	-	Pom. socjalne	pow. użytkowa	3,57	3,69	3,69	3,69
3.4	328	Pom. biurowe	pow. użytkowa	3,58	10,44	10,44	10,44
3.5	329	Pom. biurowe	pow. użytkowa	3,58	13,85	13,85	13,85
3.6	330	Pom. biurowe	pow. użytkowa	3,58	24,04	24,04	24,04
3.7	331	Pom. biurowe	pow. użytkowa	3,58	12,80	12,80	12,80
3.8	-	Pom. biurowe	pow. użytkowa	3,57	32,69	32,69	32,69
3.9	-	Pom. biurowe	pow. użytkowa	3,57	10,56	10,56	10,56
3.10	333	Pom. biurowe	pow. użytkowa	3,58	28,34	28,34	28,34
3.11	334	Pom. biurowe	pow. użytkowa	3,60	15,09	15,09	15,09
3.12	335	Aula	pow. użytkowa	3,22-4,53	144,06	144,06	144,06
3.13	425A	Pom. gosp.	pow. użytkowa	2,88	5,75	5,75	5,75
3.14	425B	Pom. gosp.	pow. użytkowa	2,88	3,66	3,66	3,66
3.15	-	WC	pow. użytkowa	3,48	14,30	14,30	14,30
3.16	-	WC	pow. użytkowa	3,50	13,79	13,79	13,79
3.17	336	Pom. biurowe	pow. użytkowa	3,48	15,15	15,15	15,15
3.18	337	Pom. biurowe	pow. użytkowa	3,50	16,89	16,89	16,89
3.19	345	Pom. biurowe	pow. użytkowa	3,45	27,49	27,49	27,49
3.20	344	Pom. biurowe	pow. użytkowa	3,43	17,29	17,29	17,29
3.21	343	Pom. socjalne	pow. użytkowa	3,43	3,90	3,90	3,90
3.22	342	Pom. biurowe	pow. użytkowa	3,43	16,50	16,50	16,50
3.23	341	Pom. biurowe	pow. użytkowa	3,43	15,46	15,46	15,46
3.24	340	Pom. biurowe	pow. użytkowa	3,43	15,86	15,86	15,86
3.25	339	Pom. biurowe	pow. użytkowa	3,43	15,70	15,70	15,70
3.26	338	Pom. biurowe	pow. użytkowa	3,43	17,00	17,00	17,00
K3.1	-	Komunikacja	pow. ruchu	3,58	4,84	4,84	4,84
K3.2	-	Komunikacja	pow. ruchu	3,56	45,31	45,31	45,31
K3.3	-	Komunikacja	pow. ruchu	3,57	36,96	36,96	36,96
K3.4	332	Komunikacja	pow. ruchu	3,57	2,89	2,89	2,89
K3.5	-	Komunikacja	pow. ruchu	3,56	14,00	14,00	14,00
K3.6	-	Komunikacja	pow. ruchu	3,48	25,88	25,88	25,88
K3.7	-	Komunikacja	pow. ruchu	3,43	29,51	29,51	29,51
KL.3.1	-	kl. schodowa	pow. ruchu	3,44	32,69	32,69	0,00
KL.3.2	-	kl. schodowa	pow. ruchu	3,25-3,45	21,91	21,91	0,00
SUMA					**766,11**	**766,11**	**711,51**

LEGENDA

- wlot przewodu wentylacyjnego (1/5: nr pionu wentylacji grawitacyjnej / nr przewodu wentylacyjnego w kominie)
- przebicie
- h – wysokość do stropu/ sufitu podwieszanego
- h_p – wysokość parapetu
- h_b – wysokość balustrady
- miska ustępowa
- pisuar
- umywalka
- zlew
- H – szafka hydrantowa
- C.O. – pion C.O.
- T.E. – tablica elektryczna
- monitoring wizyjny-kamera
- ścianki lekkie (płyty gk lub pilśniowe)
- K – pion kanalizacji
- W – pion wody

Inwentaryzacja zgodna ze stanem faktycznym na dzień 01.07.2024r.

OPRACOWANIE:	INWENTARYZACJA ARCHITEKTONICZNO-BUDOWLANA ZACHODNIEGO SKRZYDŁA BUDYNKU DYDAKTYCZNEGO UNIWERSYTETU WARSZAWSKIEGO PRZY UL. HOŻEJ 69 W WARSZAWIE
ZAMAWIAJĄCY:	UNIWERSYTET WARSZAWSKI 00-927 WARSZAWA UL. KRAKOWSKIE PRZEDMIEŚCIE 26/28
WYKONAWCA:	GASTRE POLSKA JACEK PĄCZEK UL. GŁĘBOCKA 56H LOK.35, 03-287 WARSZAWA
TYTUŁ RYSUNKU:	RZUT 3 PIĘTRA
AUTOR OPRACOWANIA:	MGR INŻ. ARCHITEKT MONIKA RYŚ-SZCZĘSNY UPR. NR 29/10/SLOKK/II
PODPIS:	
DATA:	LIPIEC 2024
SKALA:	1:100
ARKUSZ:	297 x 800
BRANŻA:	ARCHITEKTURA
NR RYSUNKU:	6