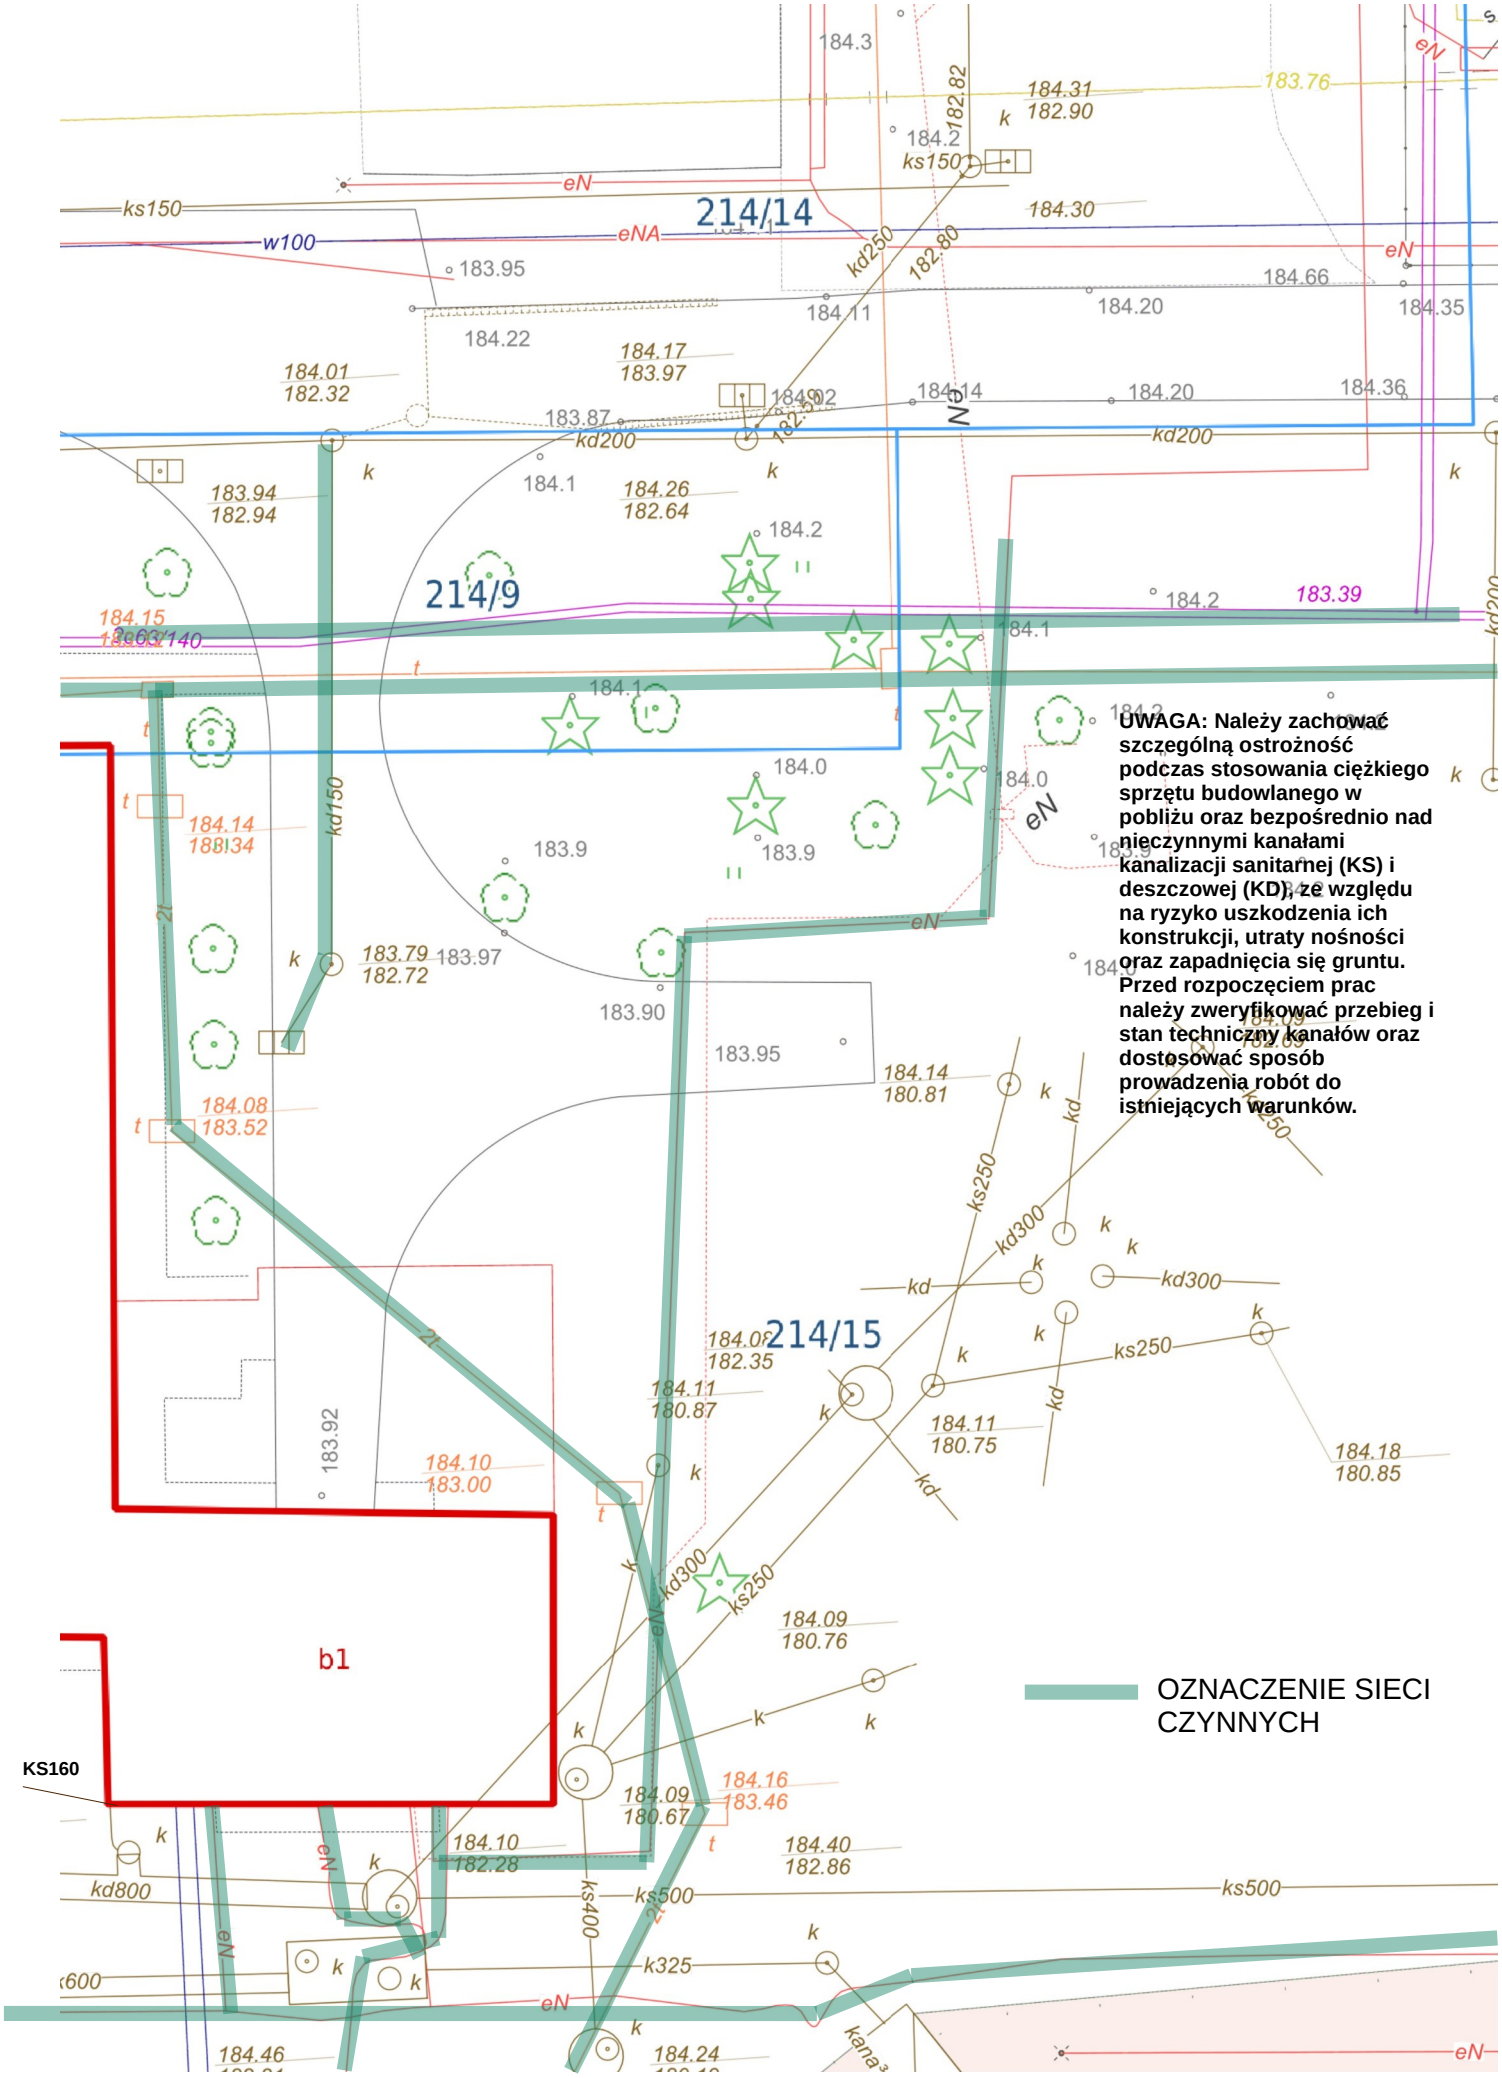

214/14
214/9
214/15
b1
KS160
UWAGA: Należy zachować szczególną ostrożność podczas stosowania ciężkiego sprzętu budowlanego w pobliżu oraz bezpośrednio nad nieczynnymi kanałami kanalizacji sanitarnej (KS) i deszczowej (KD), ze względu na ryzyko uszkodzenia ich konstrukcji, utraty nośności oraz zapadnięcia się gruntu. Przed rozpoczęciem prac należy zweryfikować przebieg i stan techniczny kanałów oraz dostosować sposób prowadzenia robót do istniejących warunków.
OZNACZENIE SIECI CZYNNYCH