


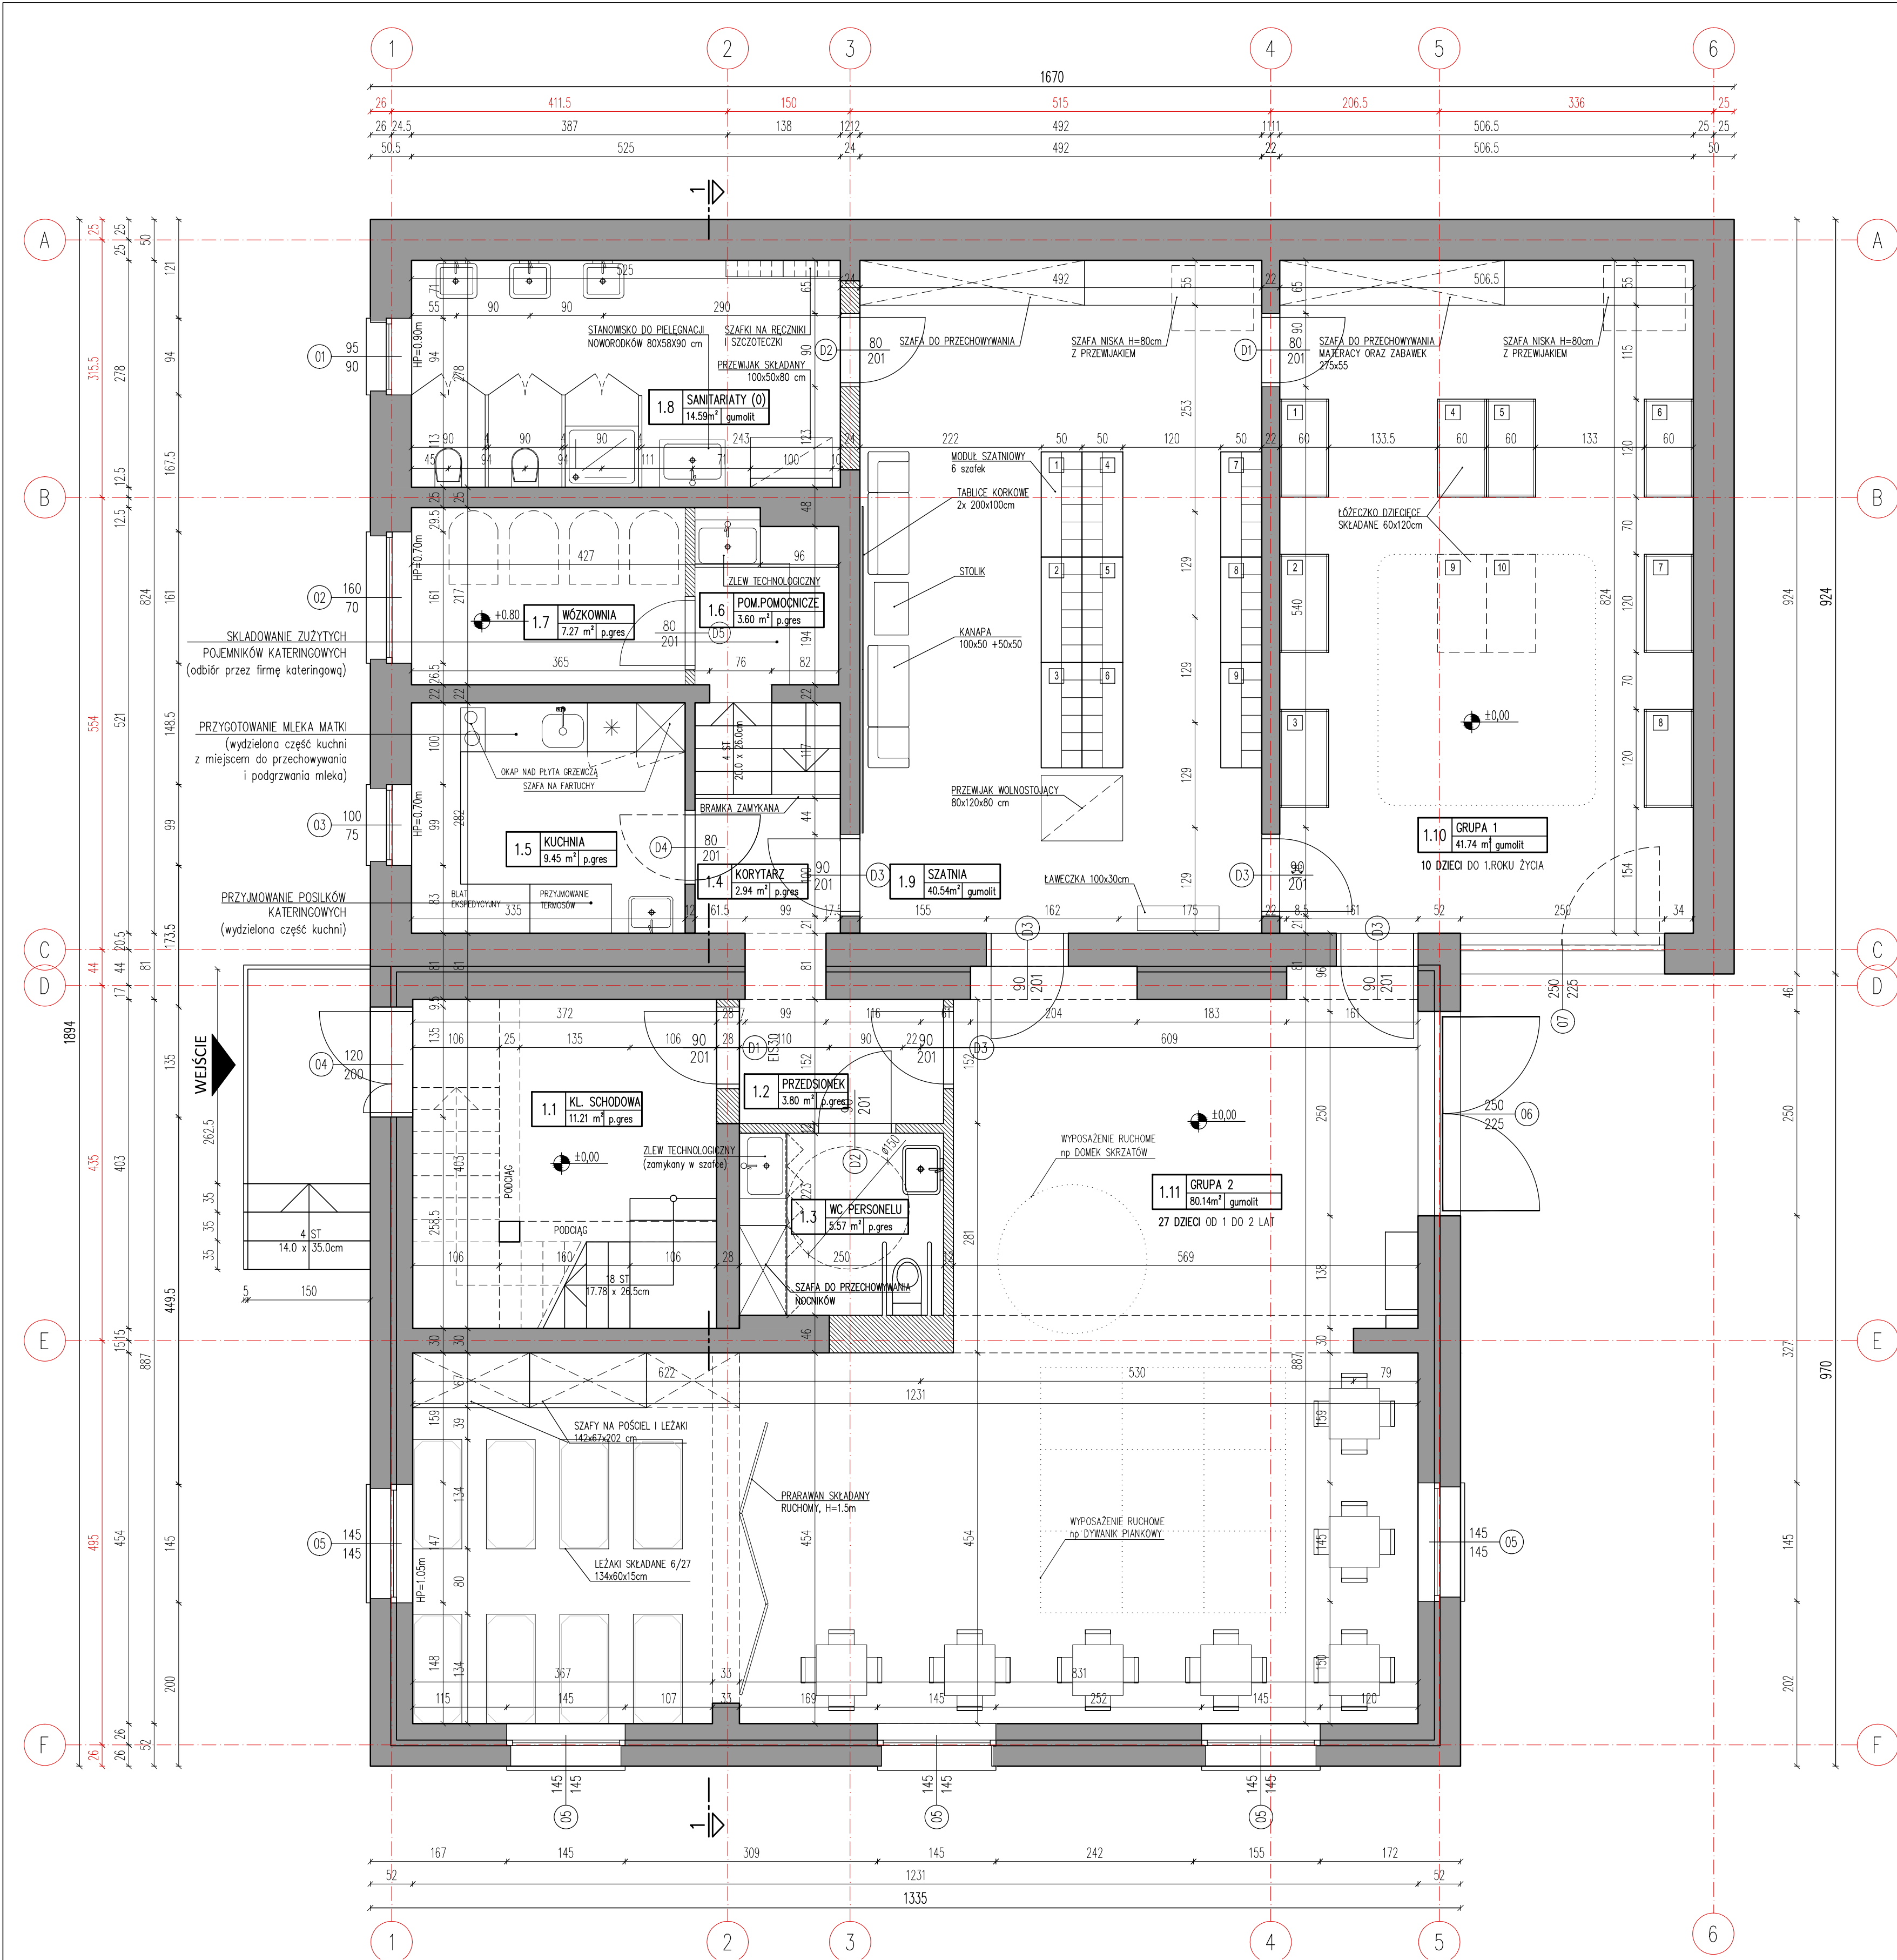

POWIERZCHNIA UŻYTKOWA:	
ZŁOBEK	
PARTER	m ²
1.1 KLATKA SCHODOWA (0)	11.2
1.2 PRZEDSIÓNEK	3.8
1.3 WC PERSONELU	5.6
1.4 KORYTARZ	2.9
1.5 KUCHNIA	9.4
1.6 POM. POMOCNICZE	3.6
1.7 WÓZKOWNIA	7.3
1.8 SANITARIATY	14.6
1.9 SZATNIA	40.5
1.10 GRUPA 1	41.7
1.11 GRUPA 2	80.1

RAZEM : 220.85

ŁĄCZNA POWIERZCHNIA UŻYTKOWA:	
	m ²
-1.59 PIWNICA	10.6
±0.00 PARTER	220.8
+3.20 PIĘTRO	97.8

RAZEM : 329.23

WSZYSTKIE WYMIARY NALEŻY SPRAWDZIĆ NA BUDOWIE.

- Rysunki należy rozpatrywać łącznie z częścią konstrukcyjną projektu oraz częściami instalacyjnymi dokumentacji projektowej.
- Prace budowlane należy wykonać zgodnie z obowiązującymi przepisami i warunkami technicznymi w budownictwie, pod nadzorem osoby posiadającej uprawnienia budowlane.
- Wszelkie zmiany wymagają uzgodnienia i akceptacji projektanta wraz z wpisem do dziennika budowy.
- W trakcie wykonania wykopów należy sprawdzić grunt z założeniami projektowymi, w celu stwierdzenia zgodności warunków geologicznych i przyjętego sposobu posadowienia.
- Całość prac budowlanych i montażowych należy wykonać pod nadzorem oraz zgodnie z wytycznymi dostawców wszystkich technologii, zgodnie z normami i warunkami technicznymi wykonawstwa oraz zasadami sztuki budowlanej.
- Wszystkie zastosowane materiały i technologie powinny posiadać wymagane certyfikaty i aprobaty techniczne wymagane obowiązującymi przepisami prawa budowlanego.

Objekt
ZMIANA SPOSOBU UŻYTKOWANIA BUDYNKU MIESZKALNEGO
PRZY UL. WARSZATAWIEJ 7B W KATOWICACH NA ZŁOBEK

Temat
Ekspertyza techniczna w trybie § 2 ust. 2 rozporządzenia Ministra Infrastruktury z 12 kwietnia 2002r. w sprawie warunków technicznych jakim powinny odpowiadać budynki i ich usytuowanie (t.j. Dz. U. z 2019r. poz. 1065 z późn. zm) oraz §13 ust. 4 rozporządzenia Ministra Spraw Wewnętrznych i Administracji z dnia 24 lipca 2009 r. w sprawie przeciwpożarowego zaopatrzenia w wodę oraz dróg pożarowych (Dz. U. Nr 124 poz. 1030).

Nazwa rysunku
RZUT PARTERU

Nr. Rysunku	Skala	Data	Format
03	1:50	15.04.21	A3

Opracowali:
mgr inż. Artur Markiewicz
rzeczoznawca ds. zabezpieczeń przeciwpożarowych
nr up. 543/2011

Podpiszy:
mgr inż. Marcin Łukacz
rzeczoznawca budowlany
nr up. RZE/X/0033/14