



PIĘTRO - SKALA 1:200

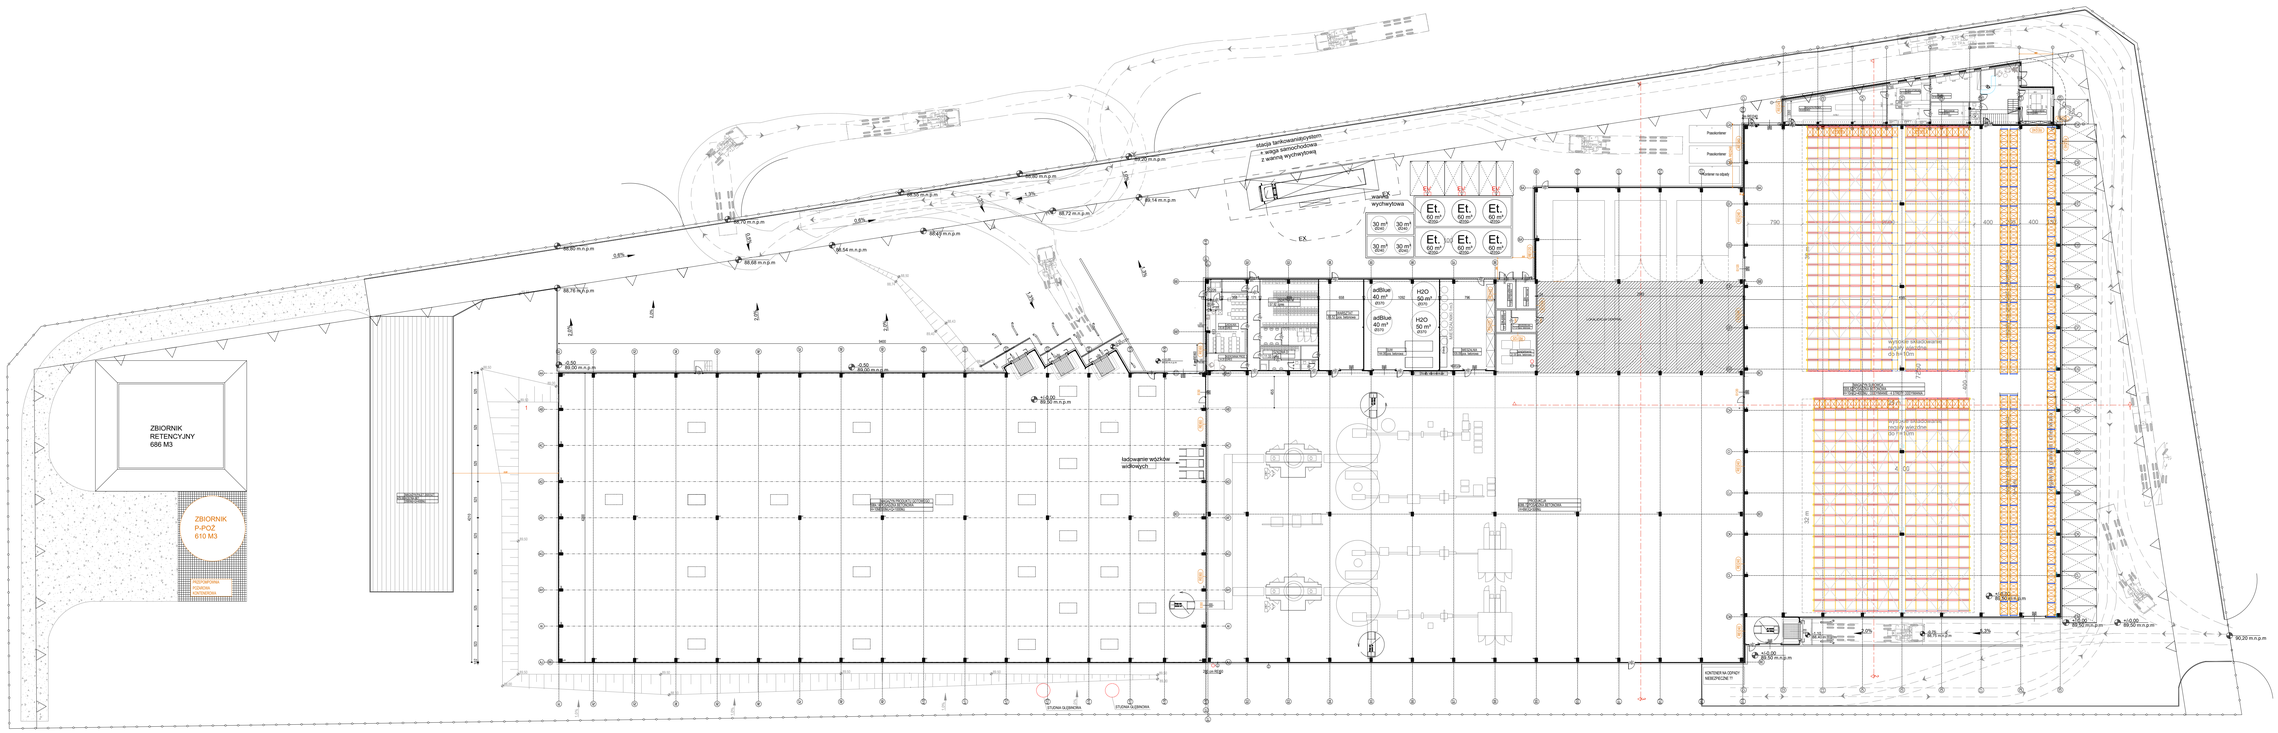

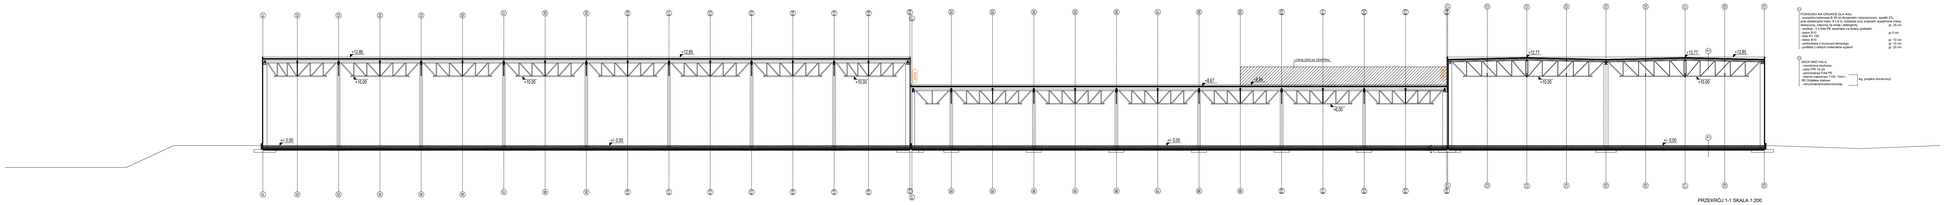


- membrana dachowa
- płyta PIR 15 cm
wg. projektu konstrukcji

Inwestor:	ZAKŁAD PRODUKCYJNY PRODUKTÓW CHEMII UŻYTKOWEJ CHEMIPAK
Adres:	Ciekot, ul. Strzelczowska, działka nr. 814/26, Obręb: Kowalka,
Projektował: mgr inż. arch Anna Zawada nr upr. 341/OKR/2014	Podpis:
Nr projektu: W260 .03-09-08	Skala: 1:200
Sprawdzał: mgr inż. arch Anna Wojniak nr upr. 2005/788,	Podpis:
Faza: KONCEPCJA	Data: 05.2026
Nazwa rysunku: RZUT PRZYZIEMIA	Nr rysunku: 1