


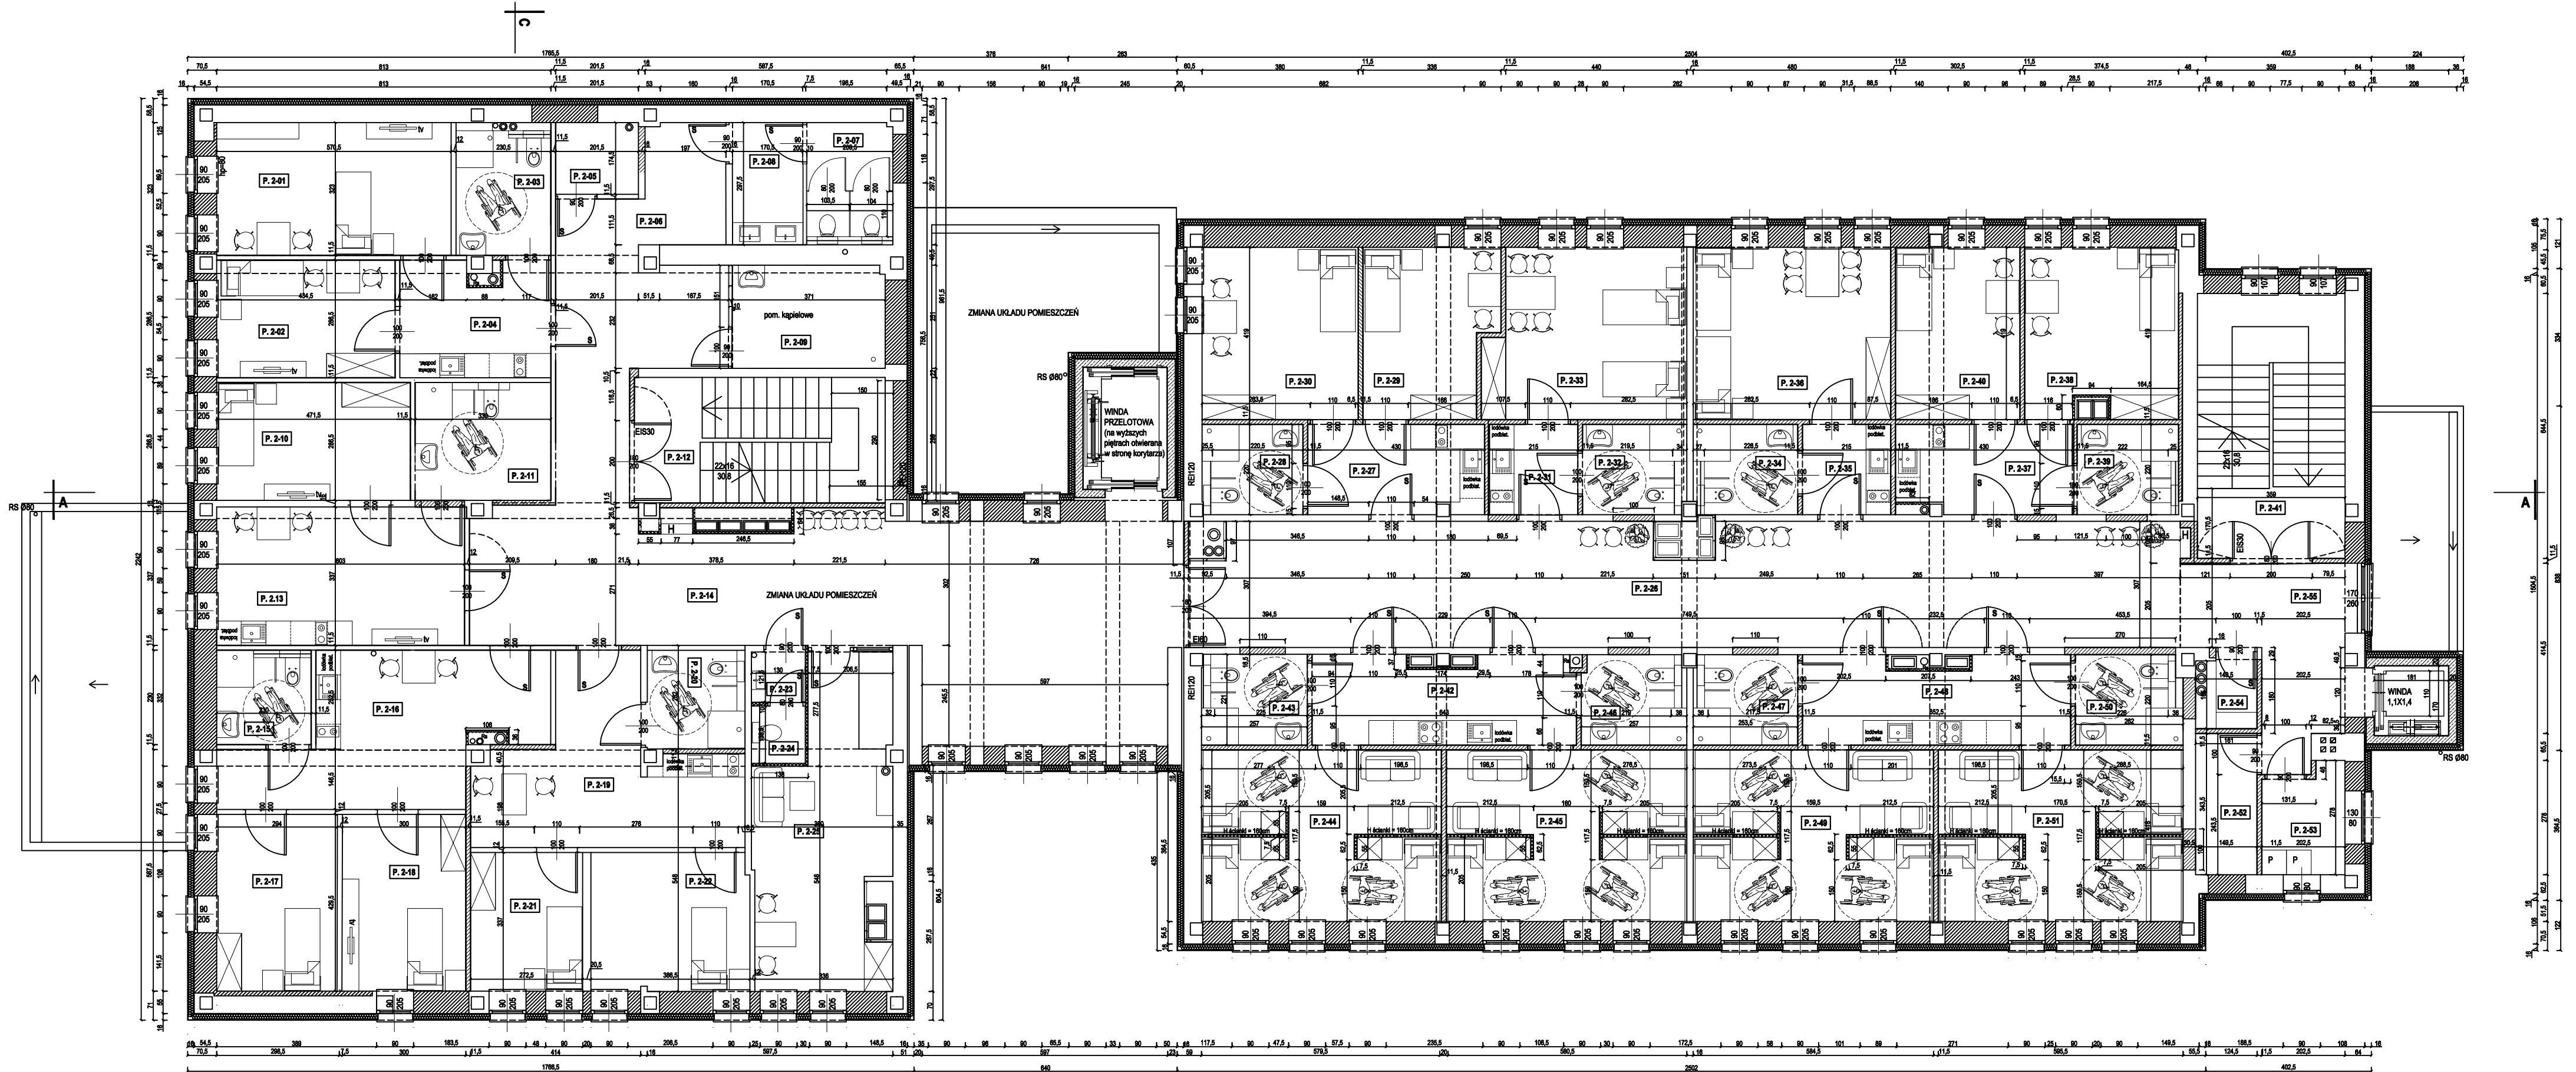

RZUT II PIĘTRA / POZIOMU 3