


PARTER

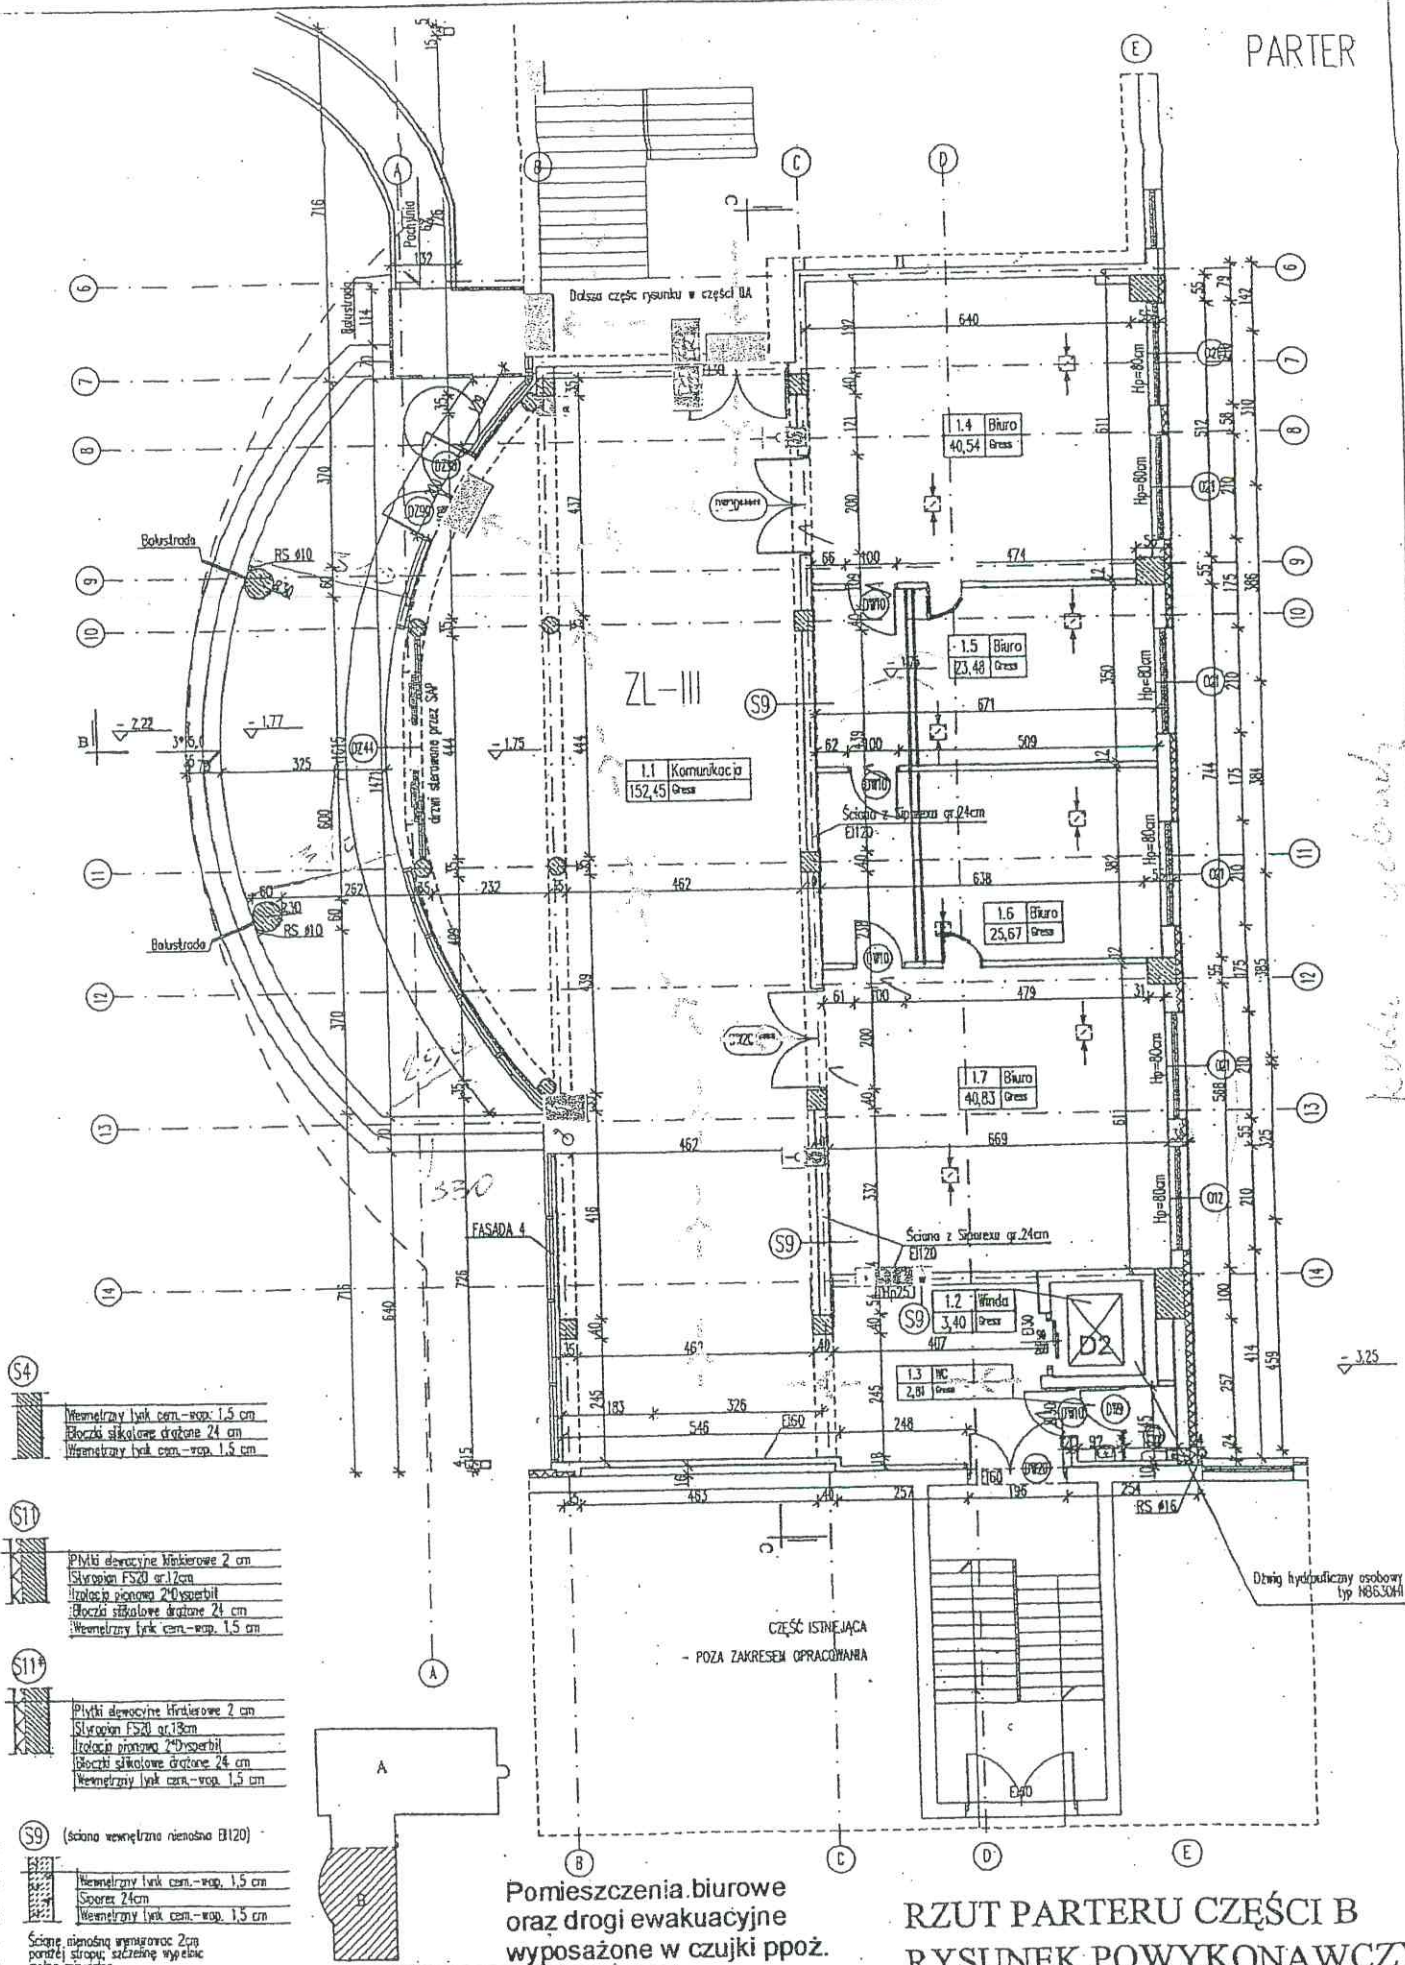

