
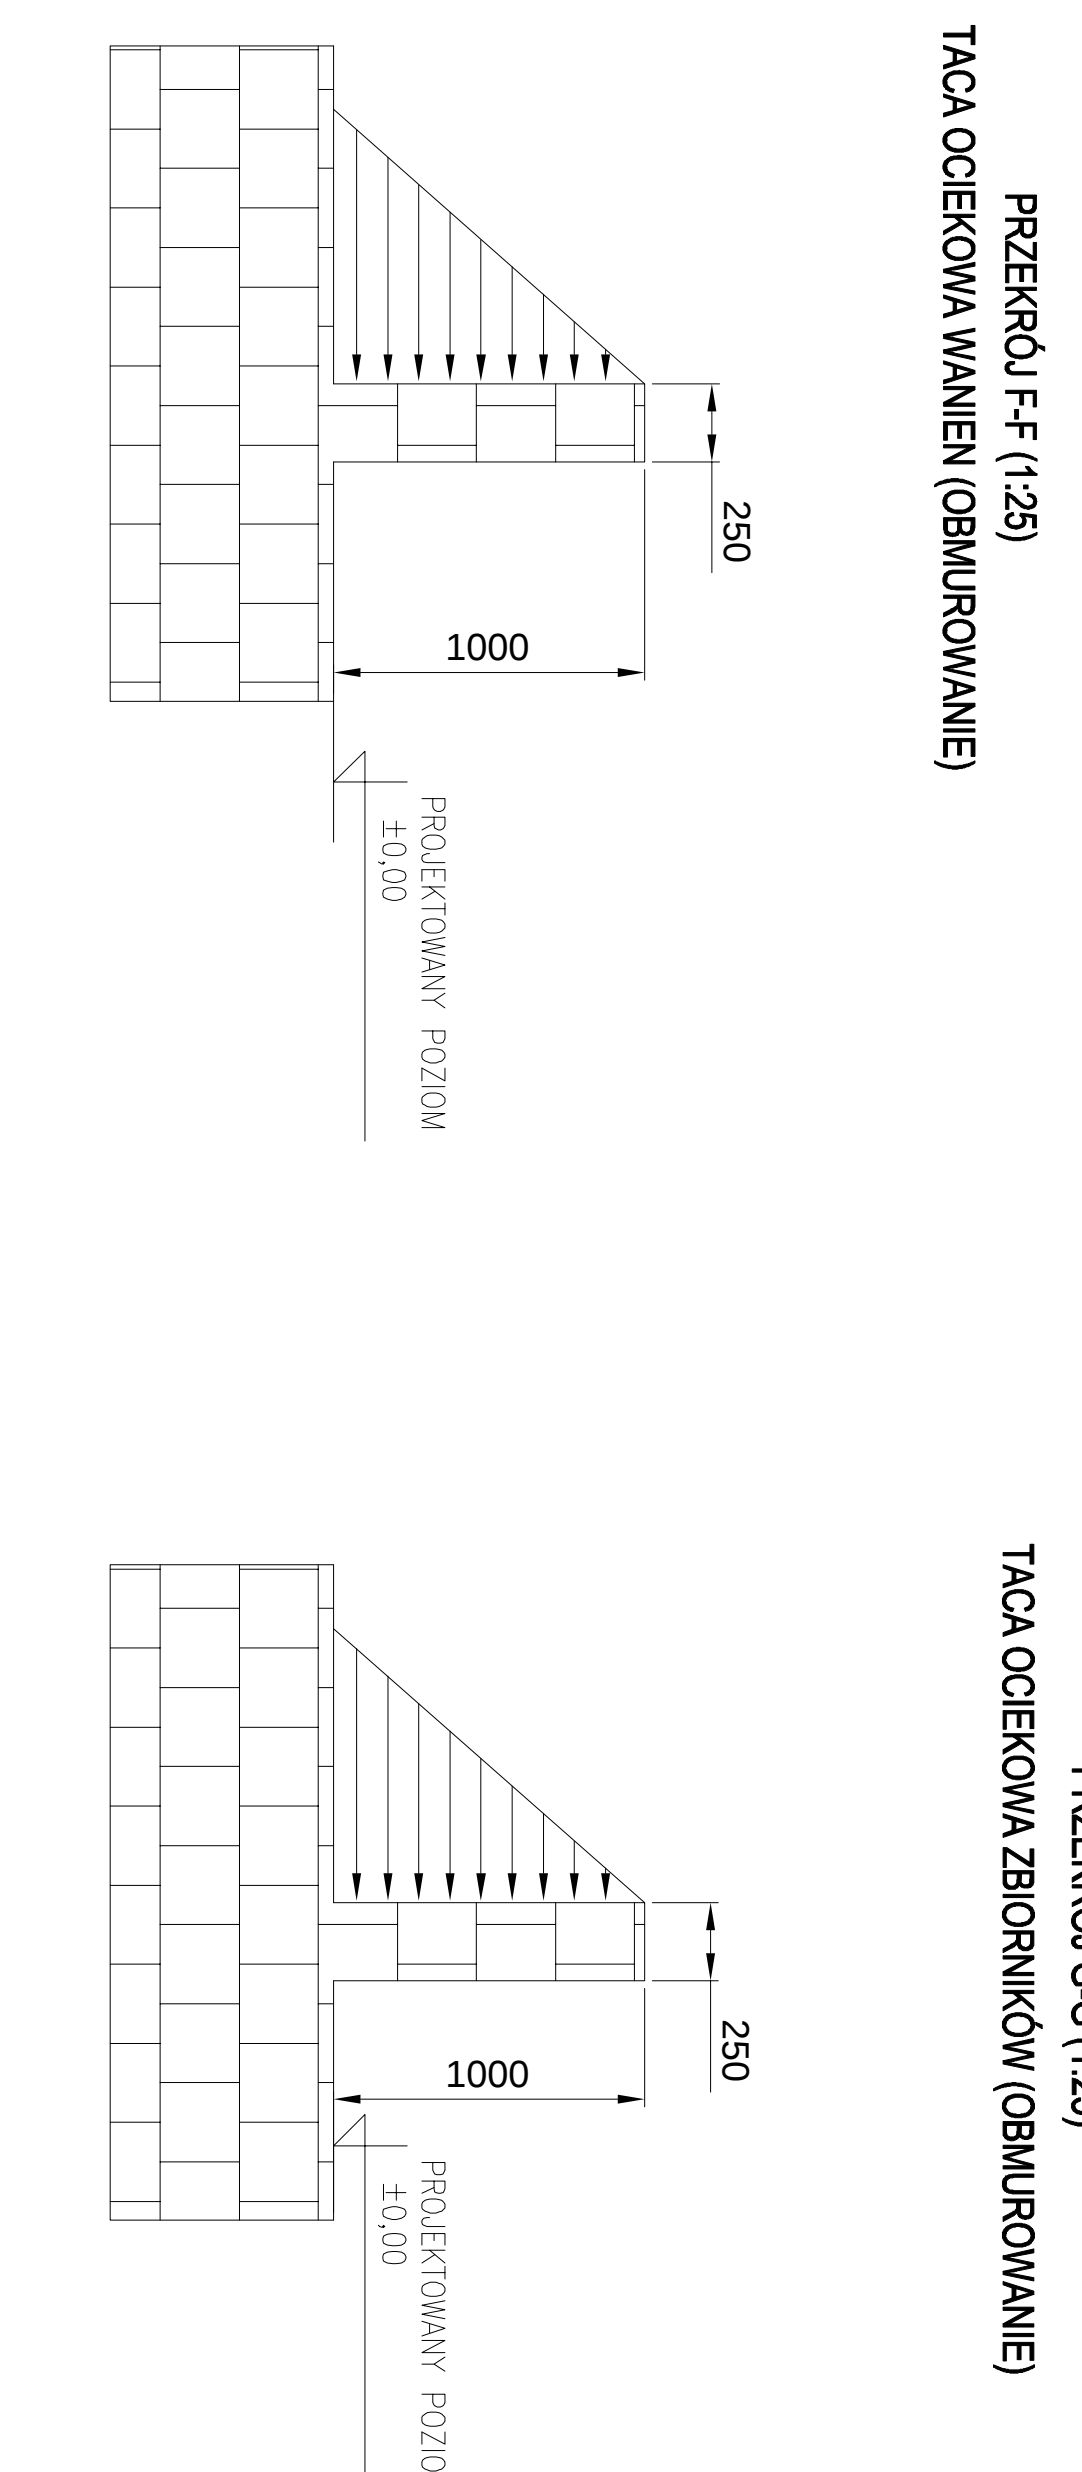
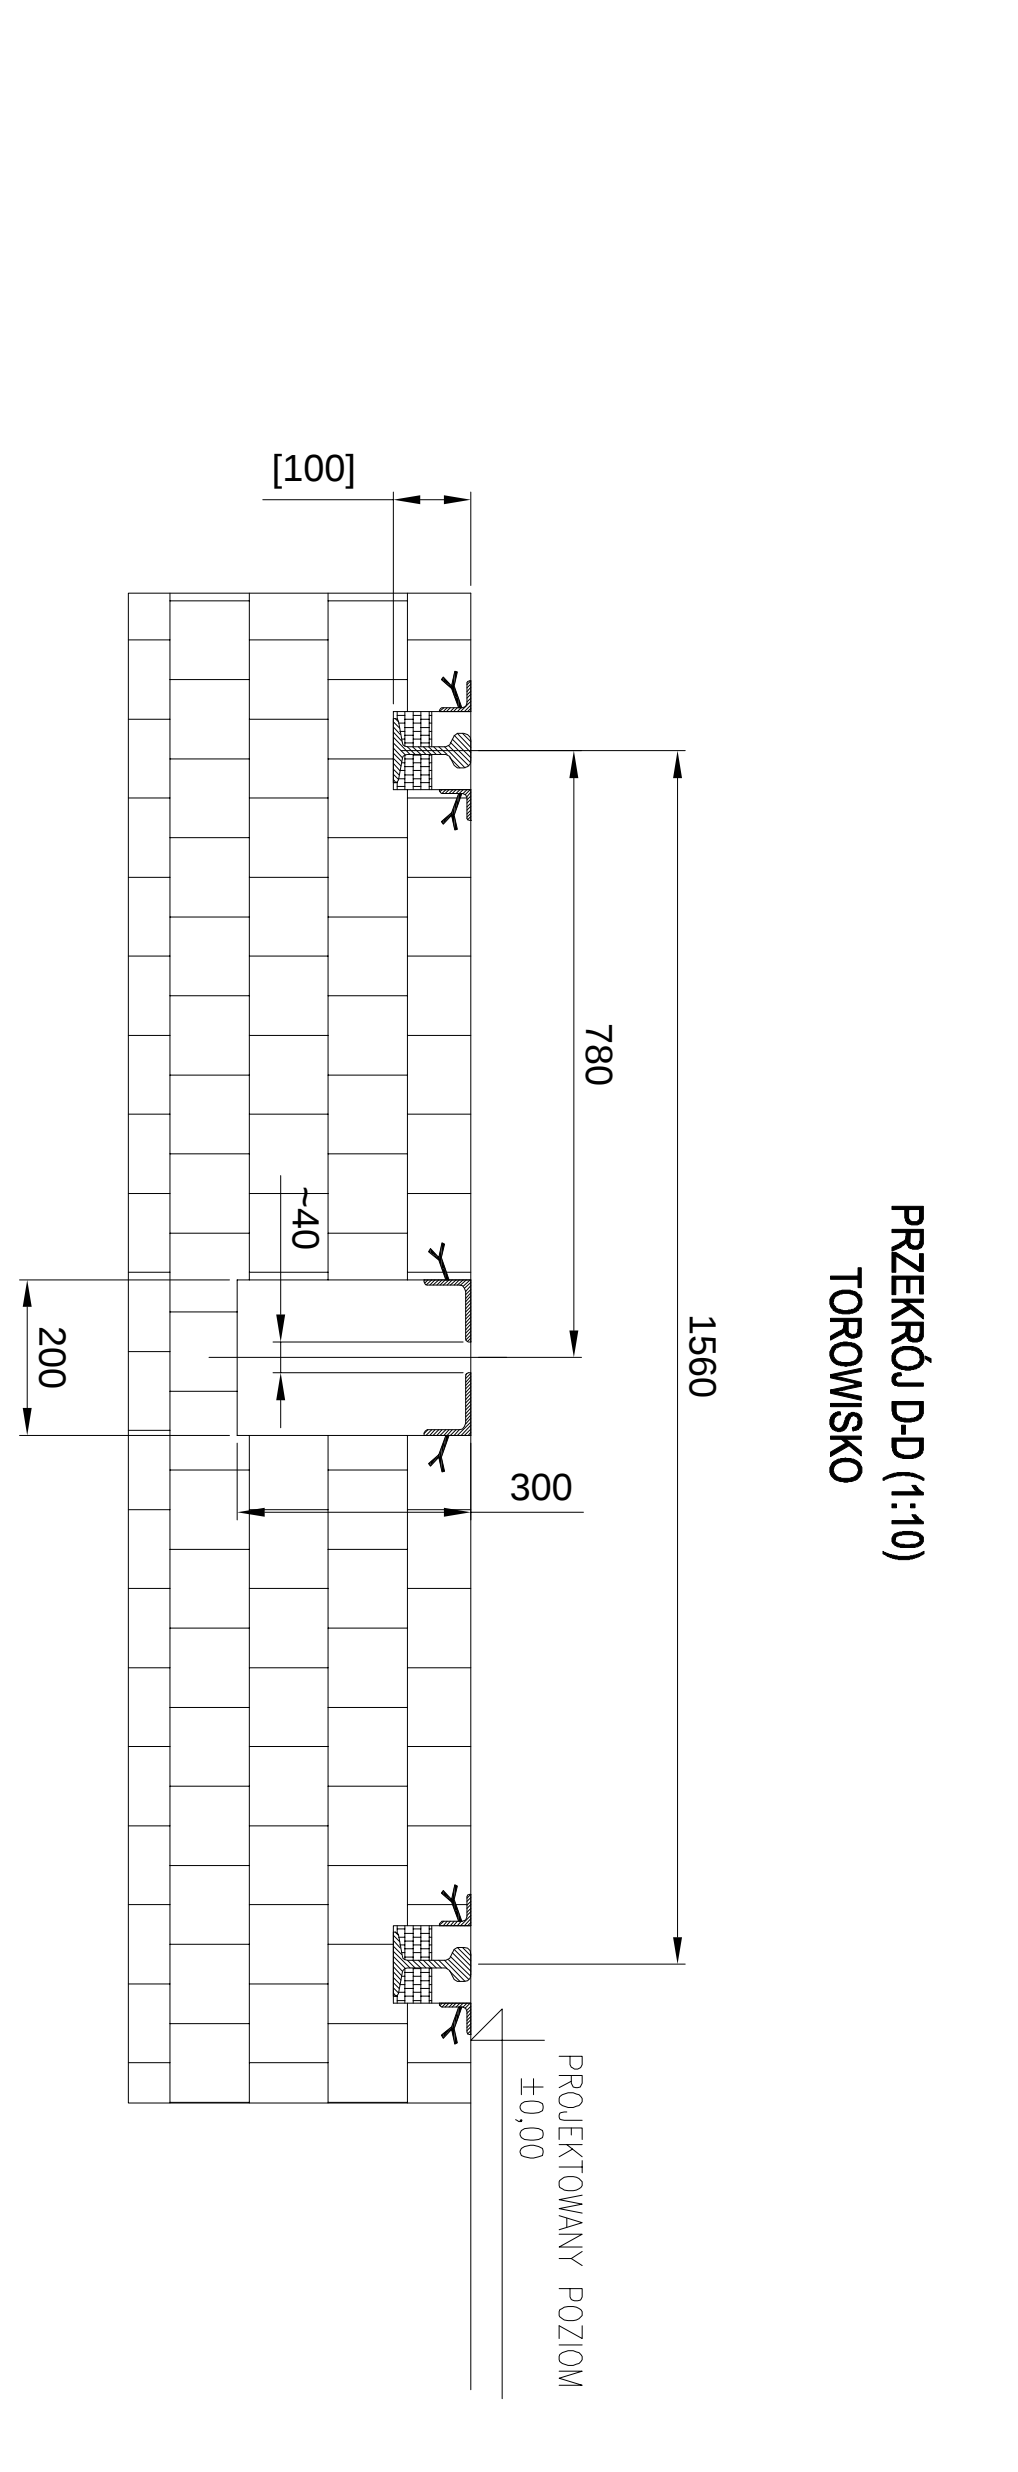
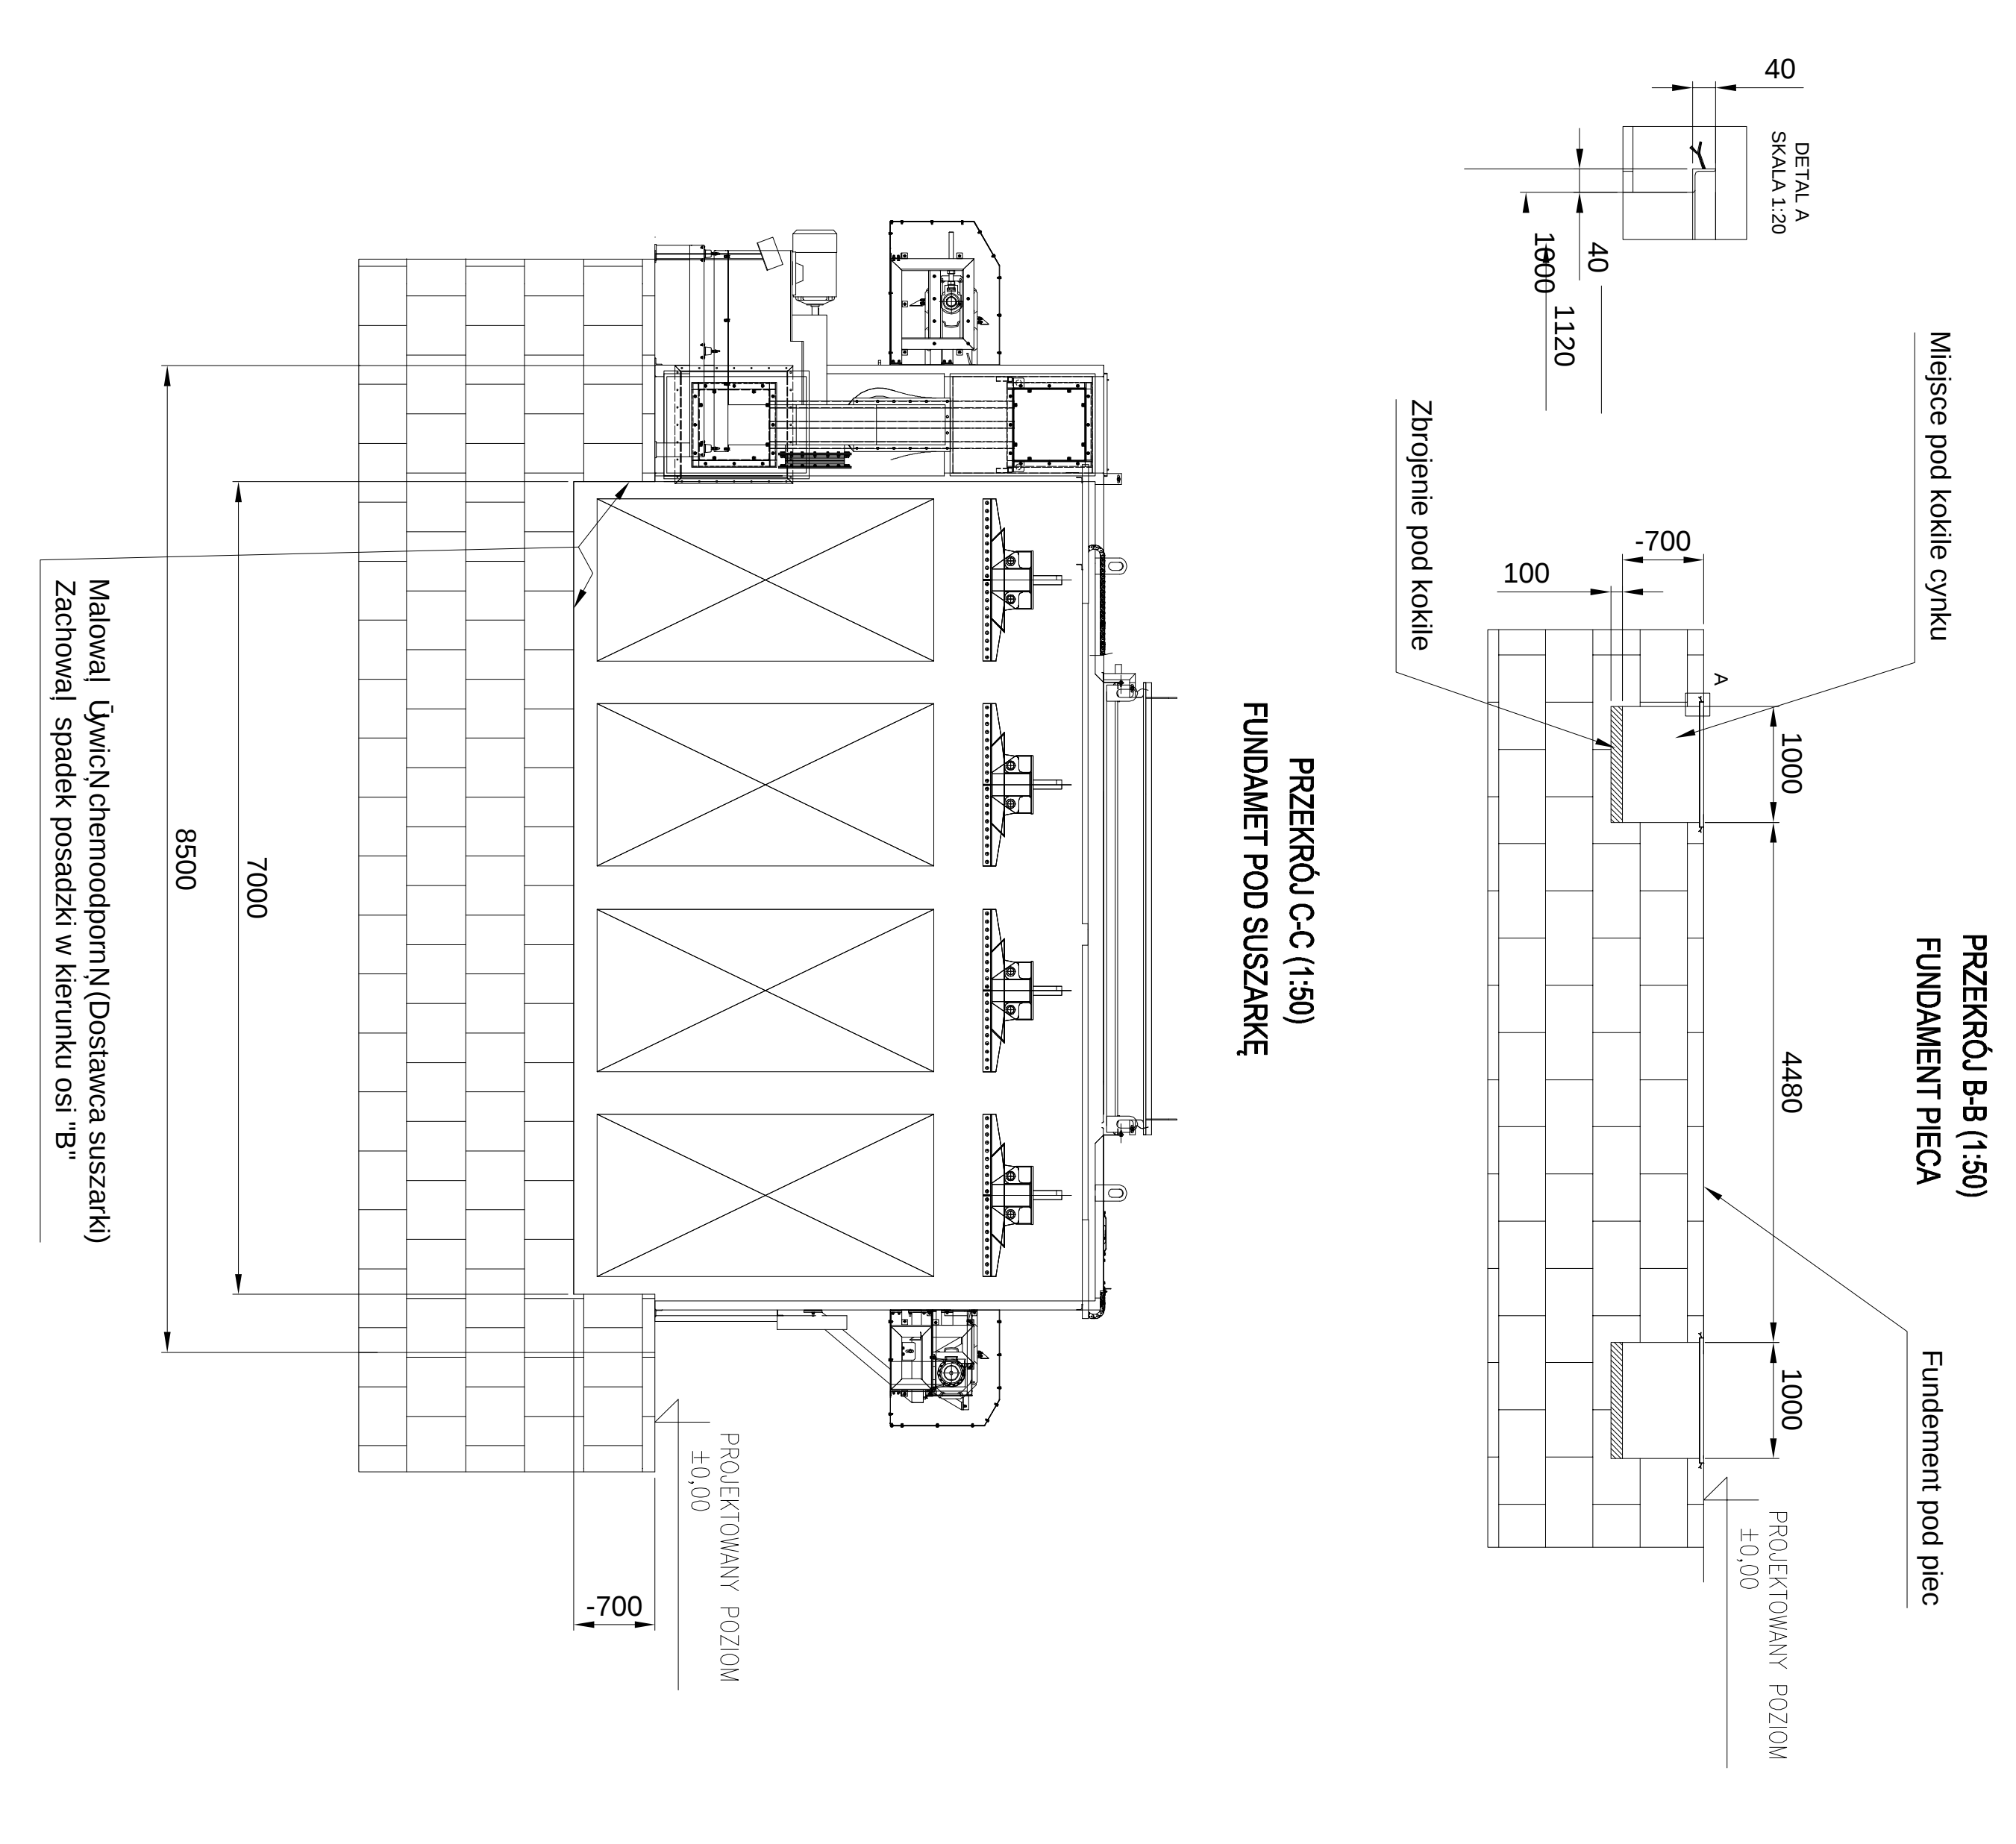
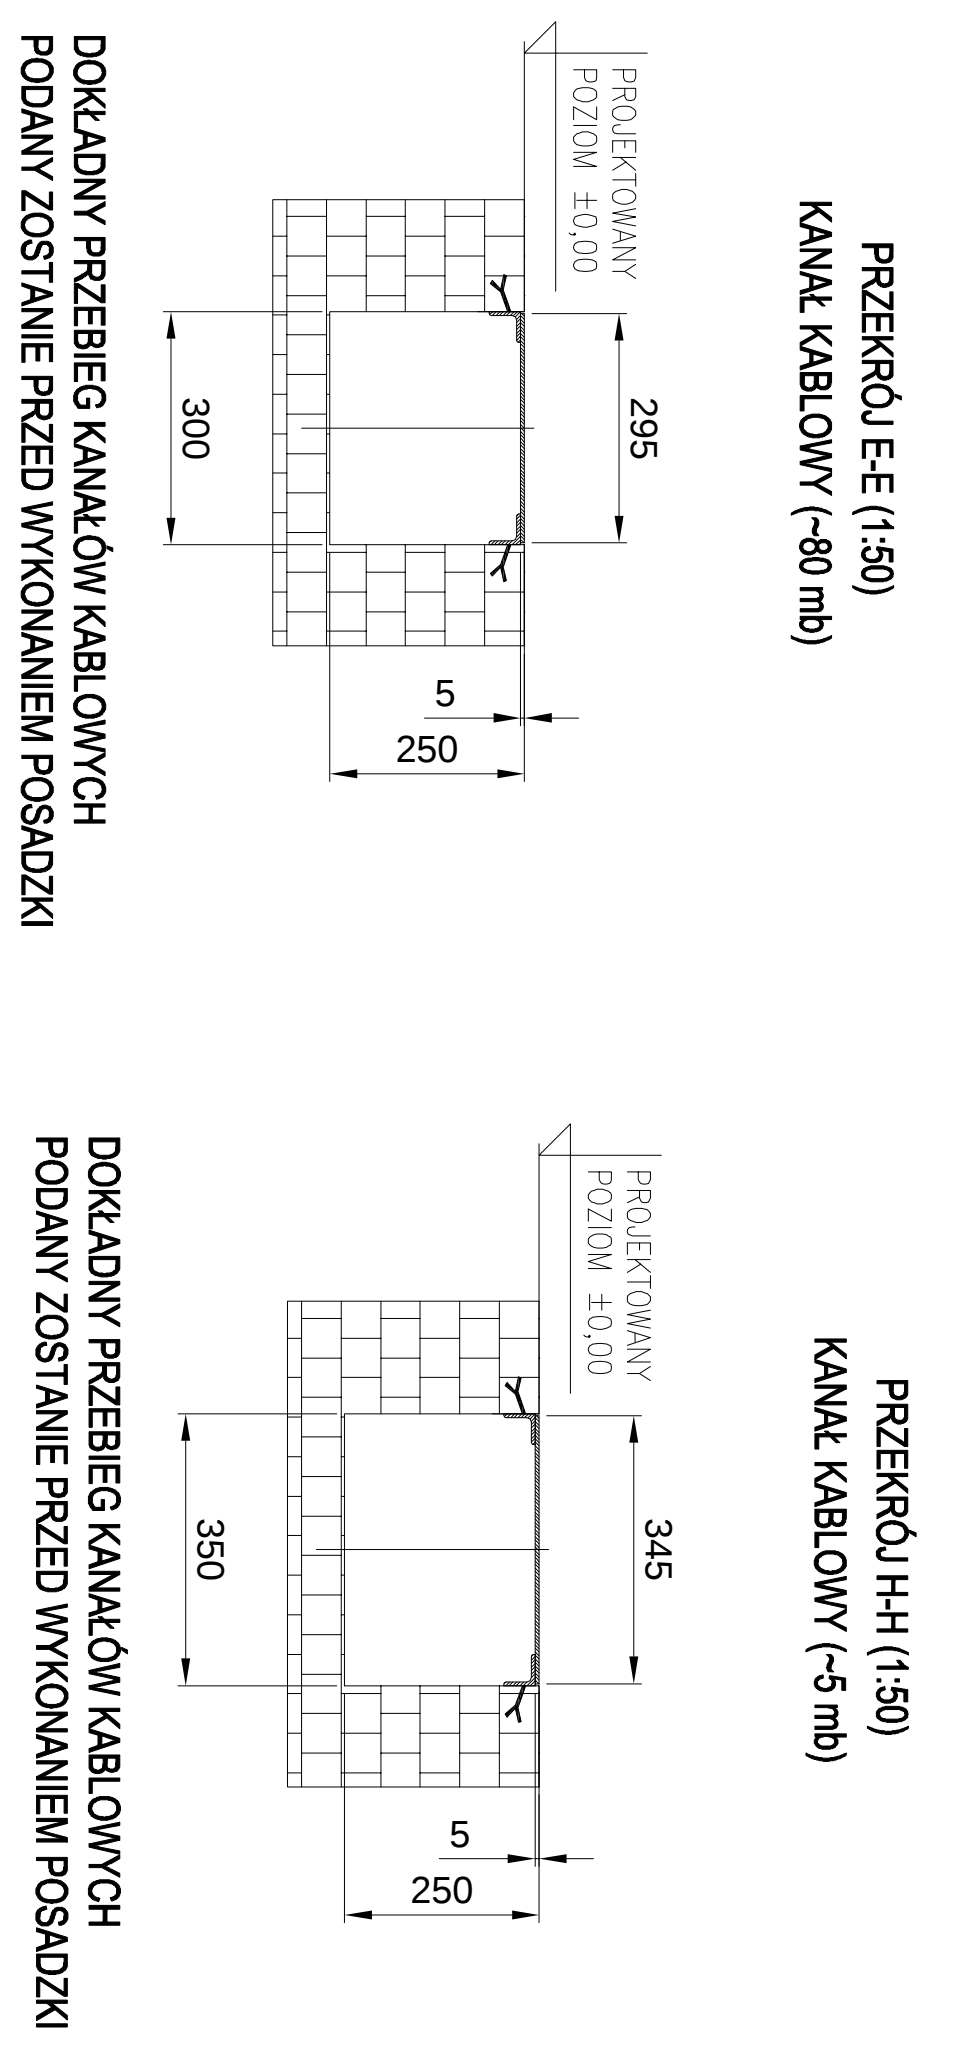
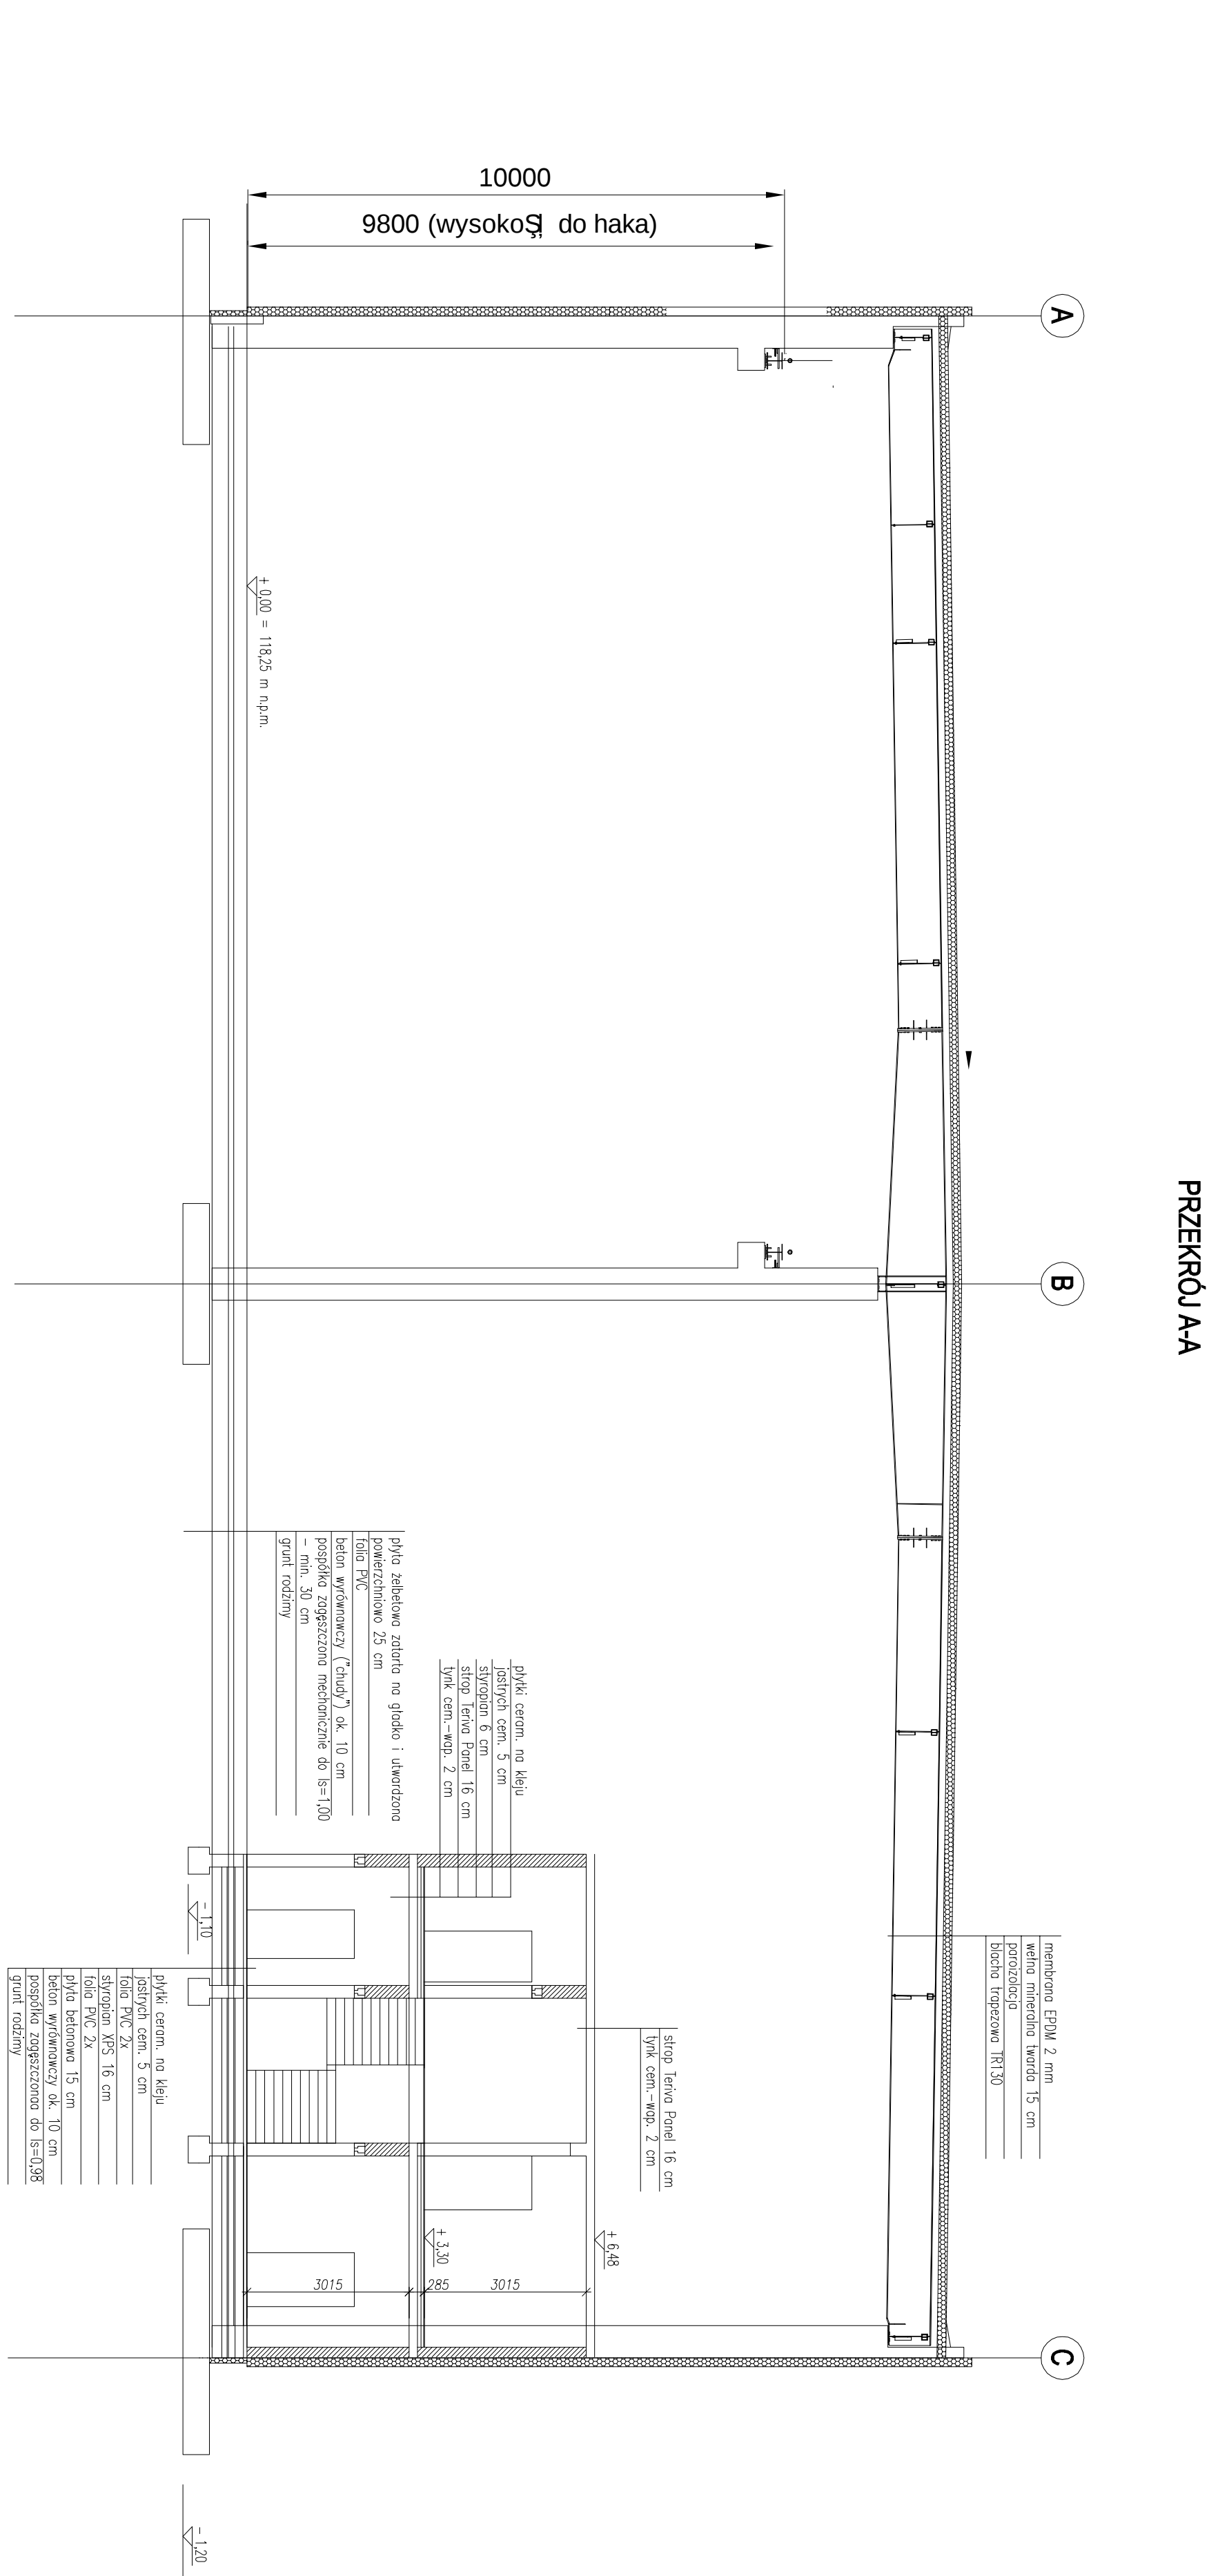


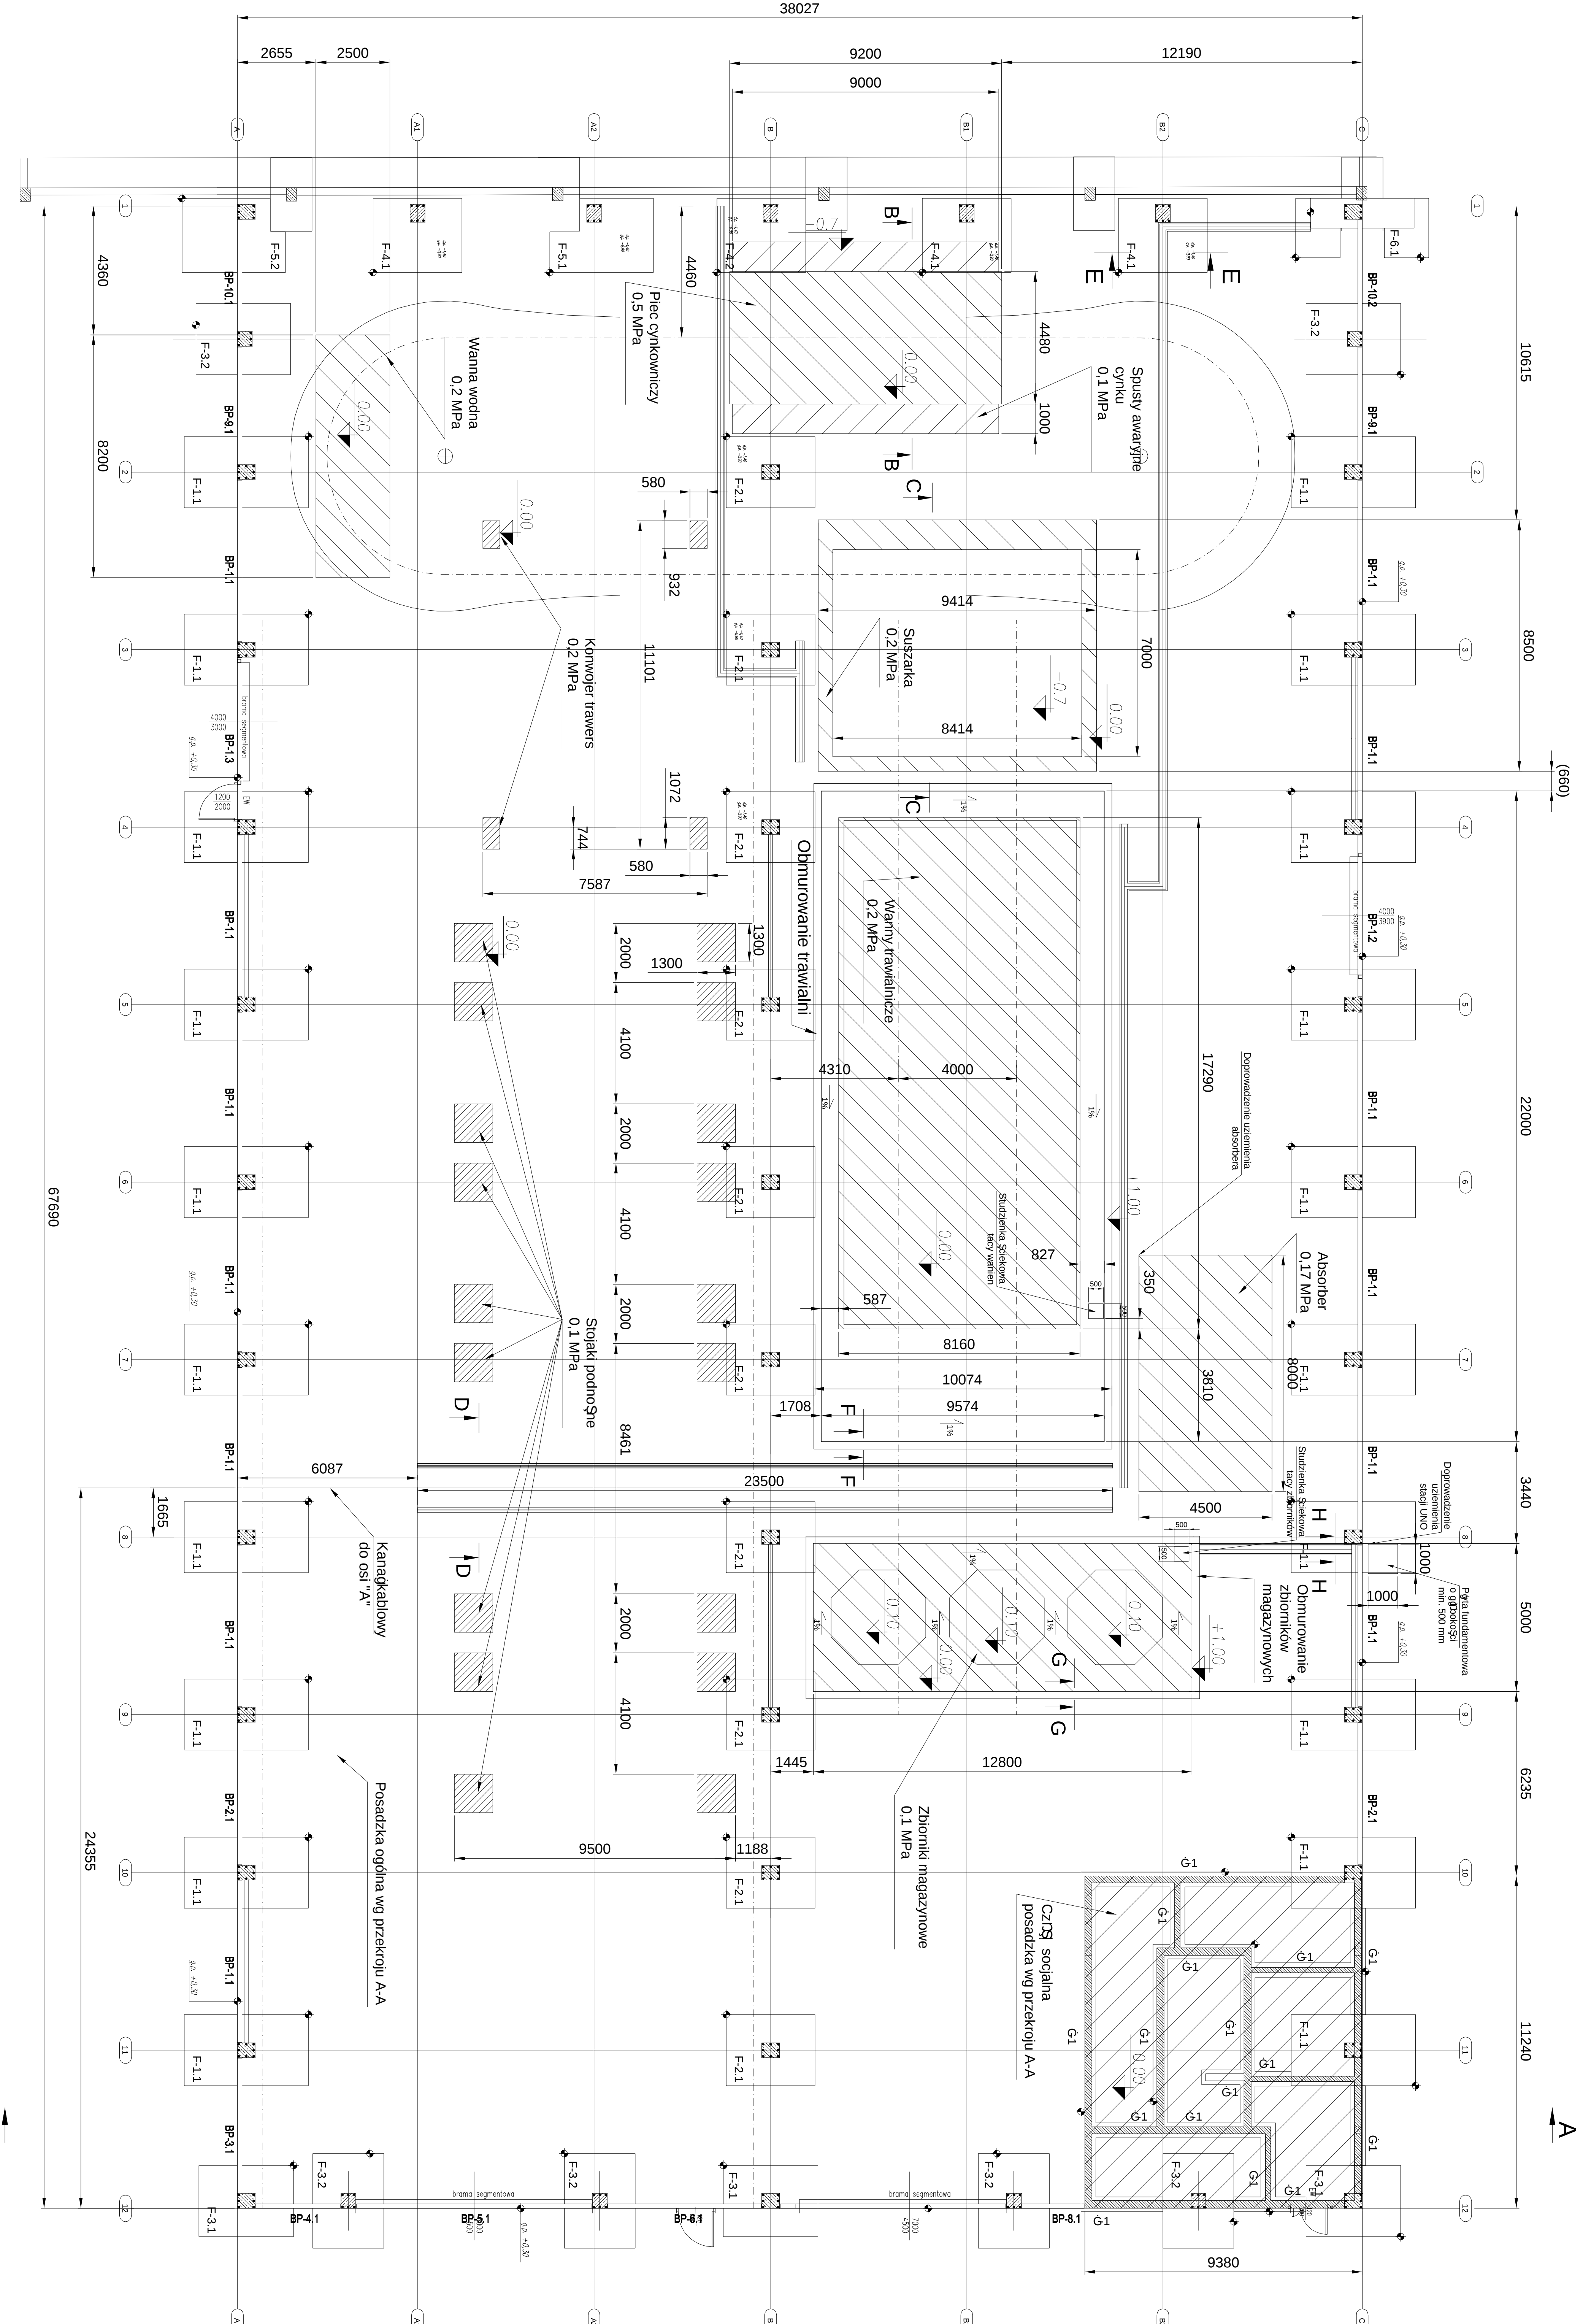

Załącznik nr 2
Opis fundamentów
Zapytanie nr 14/POIR/2021

Wdrożenie innowacyjnej technologii cynkowania jednostkowego ze stałym monitorowaniem i serwisowaniem kąpieli cynkowej w TIGA-CYNK Sp z o.o. w Małonicach