


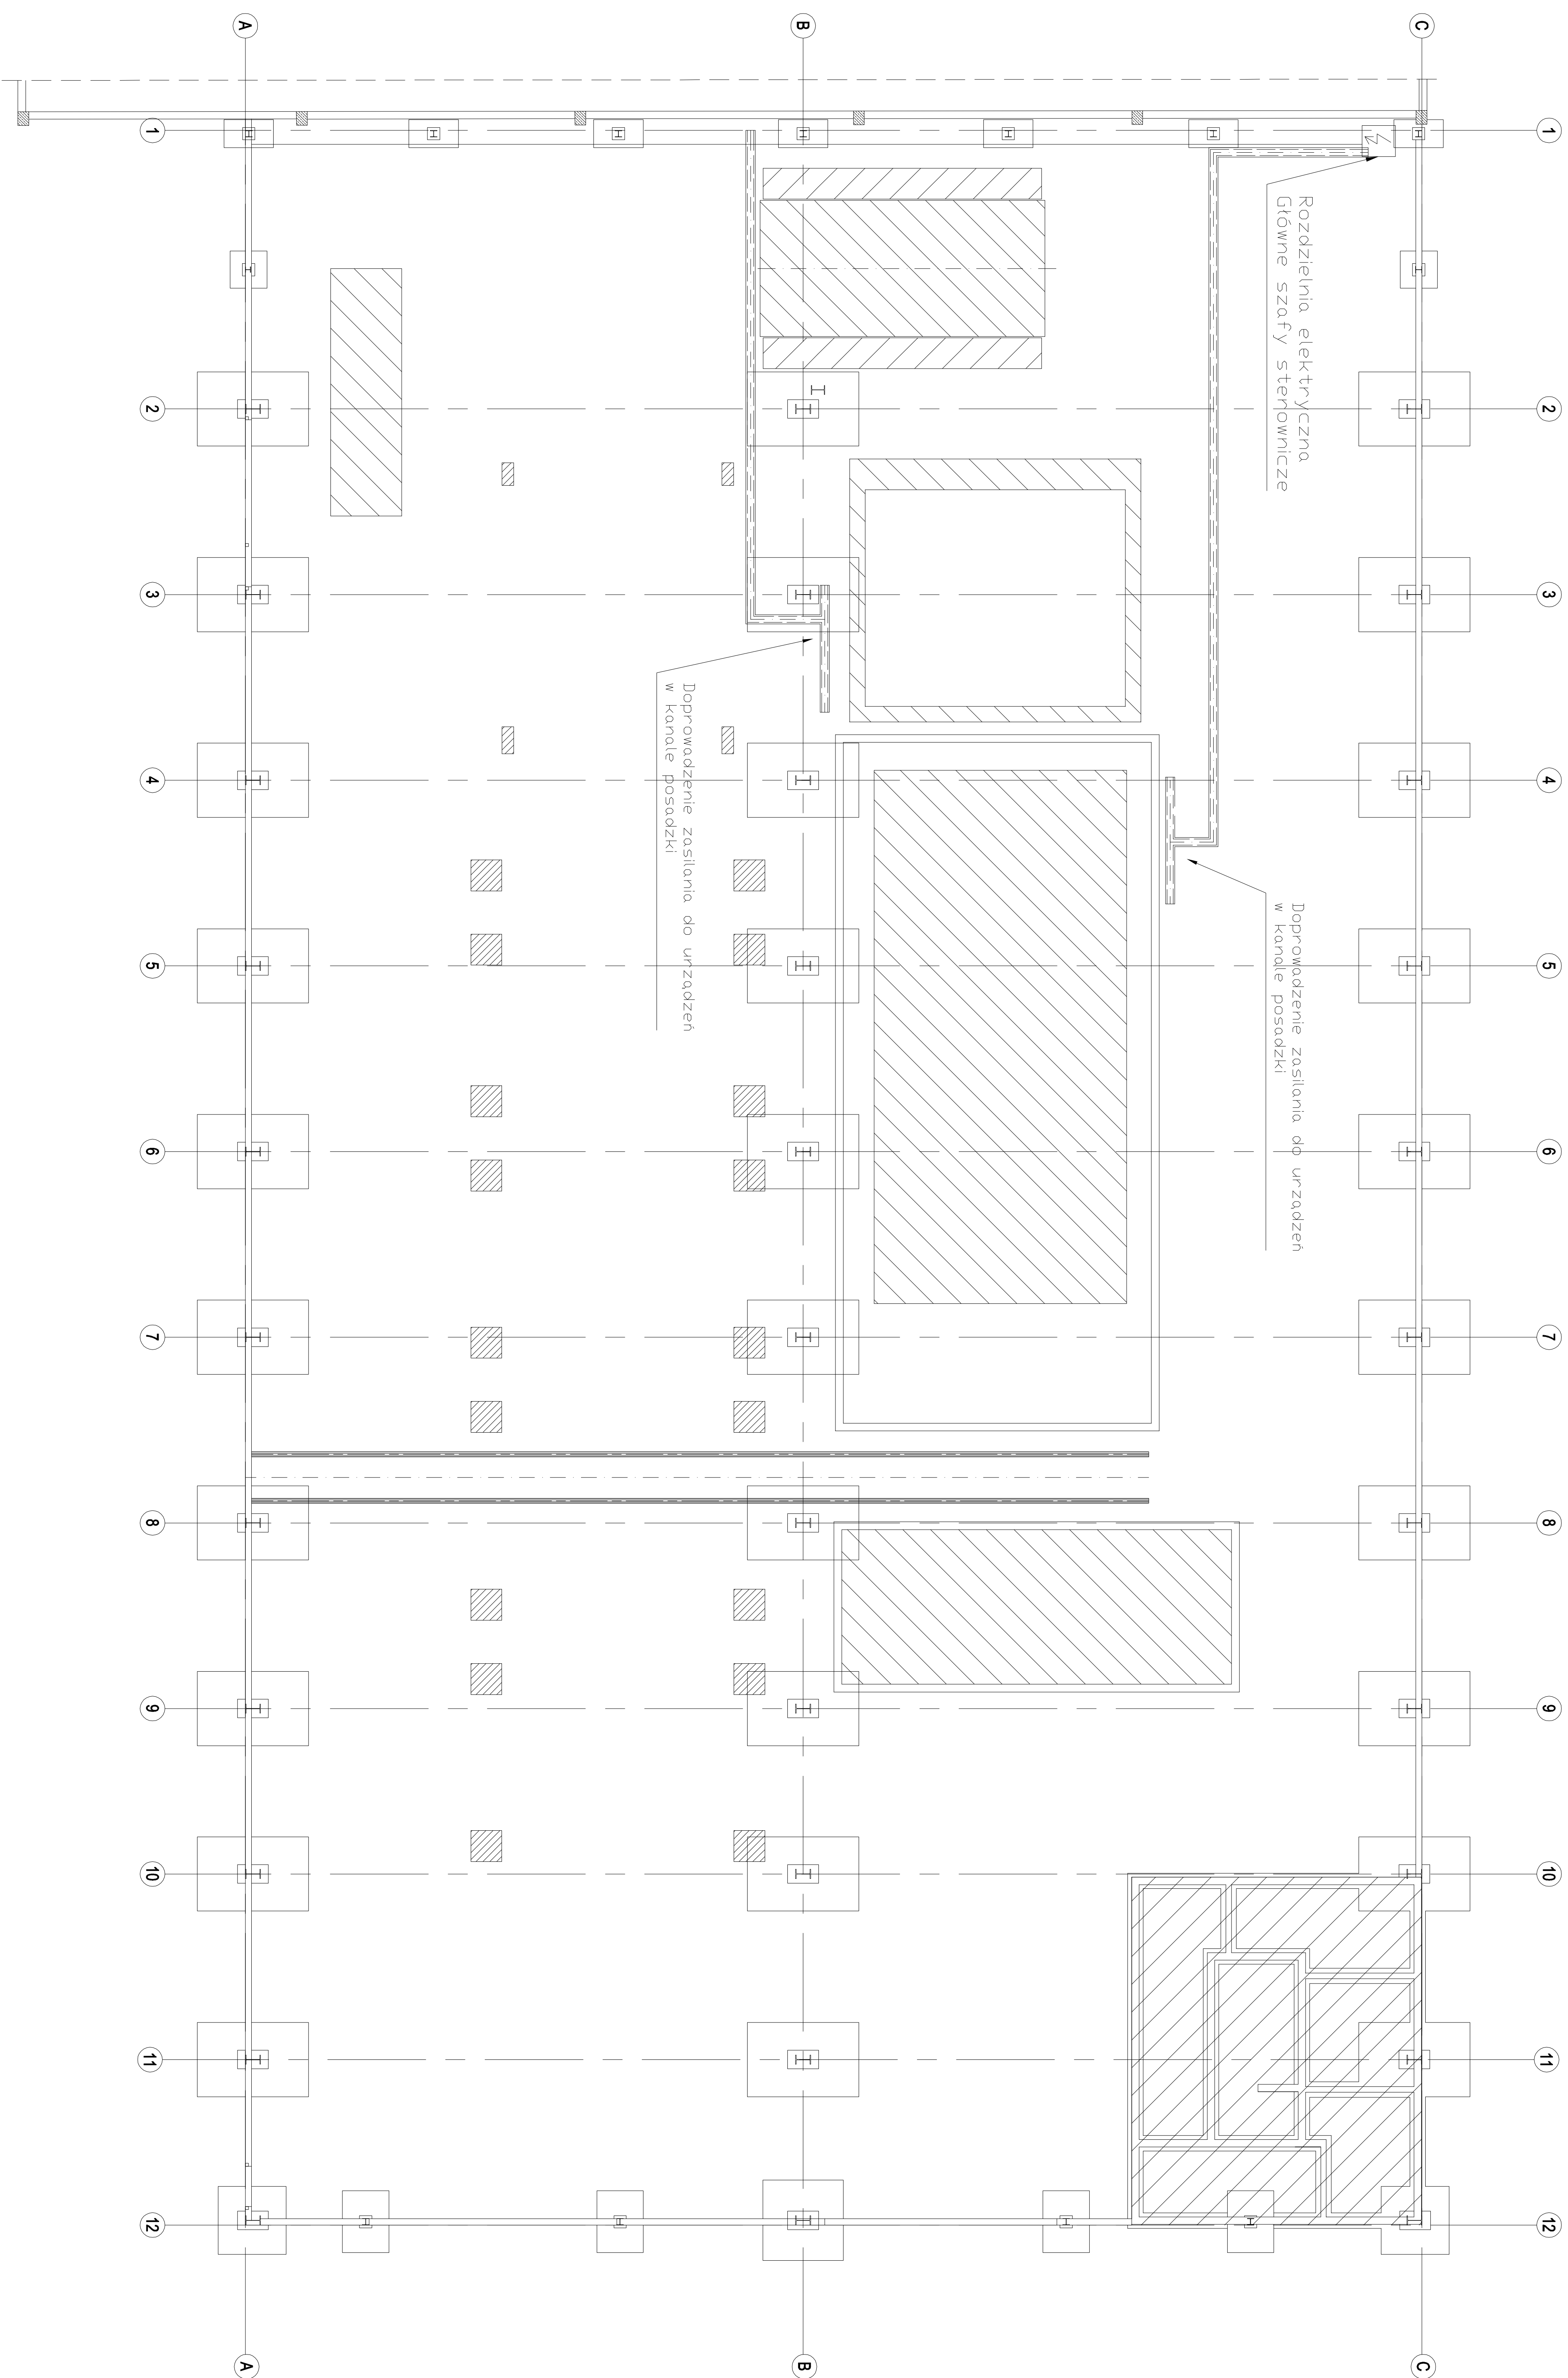

Załącznik nr 3
Projekt przyłączy elektrycznych
Zapytanie nr 14/POIR/2021

Wdrożenie innowacyjnej technologii cynkowania jednostkowego ze
statym monitorowaniem i serwisowaniem kąpeli cynkowej w TIGA-CYNK
Sp z o.o. w Małomicach