


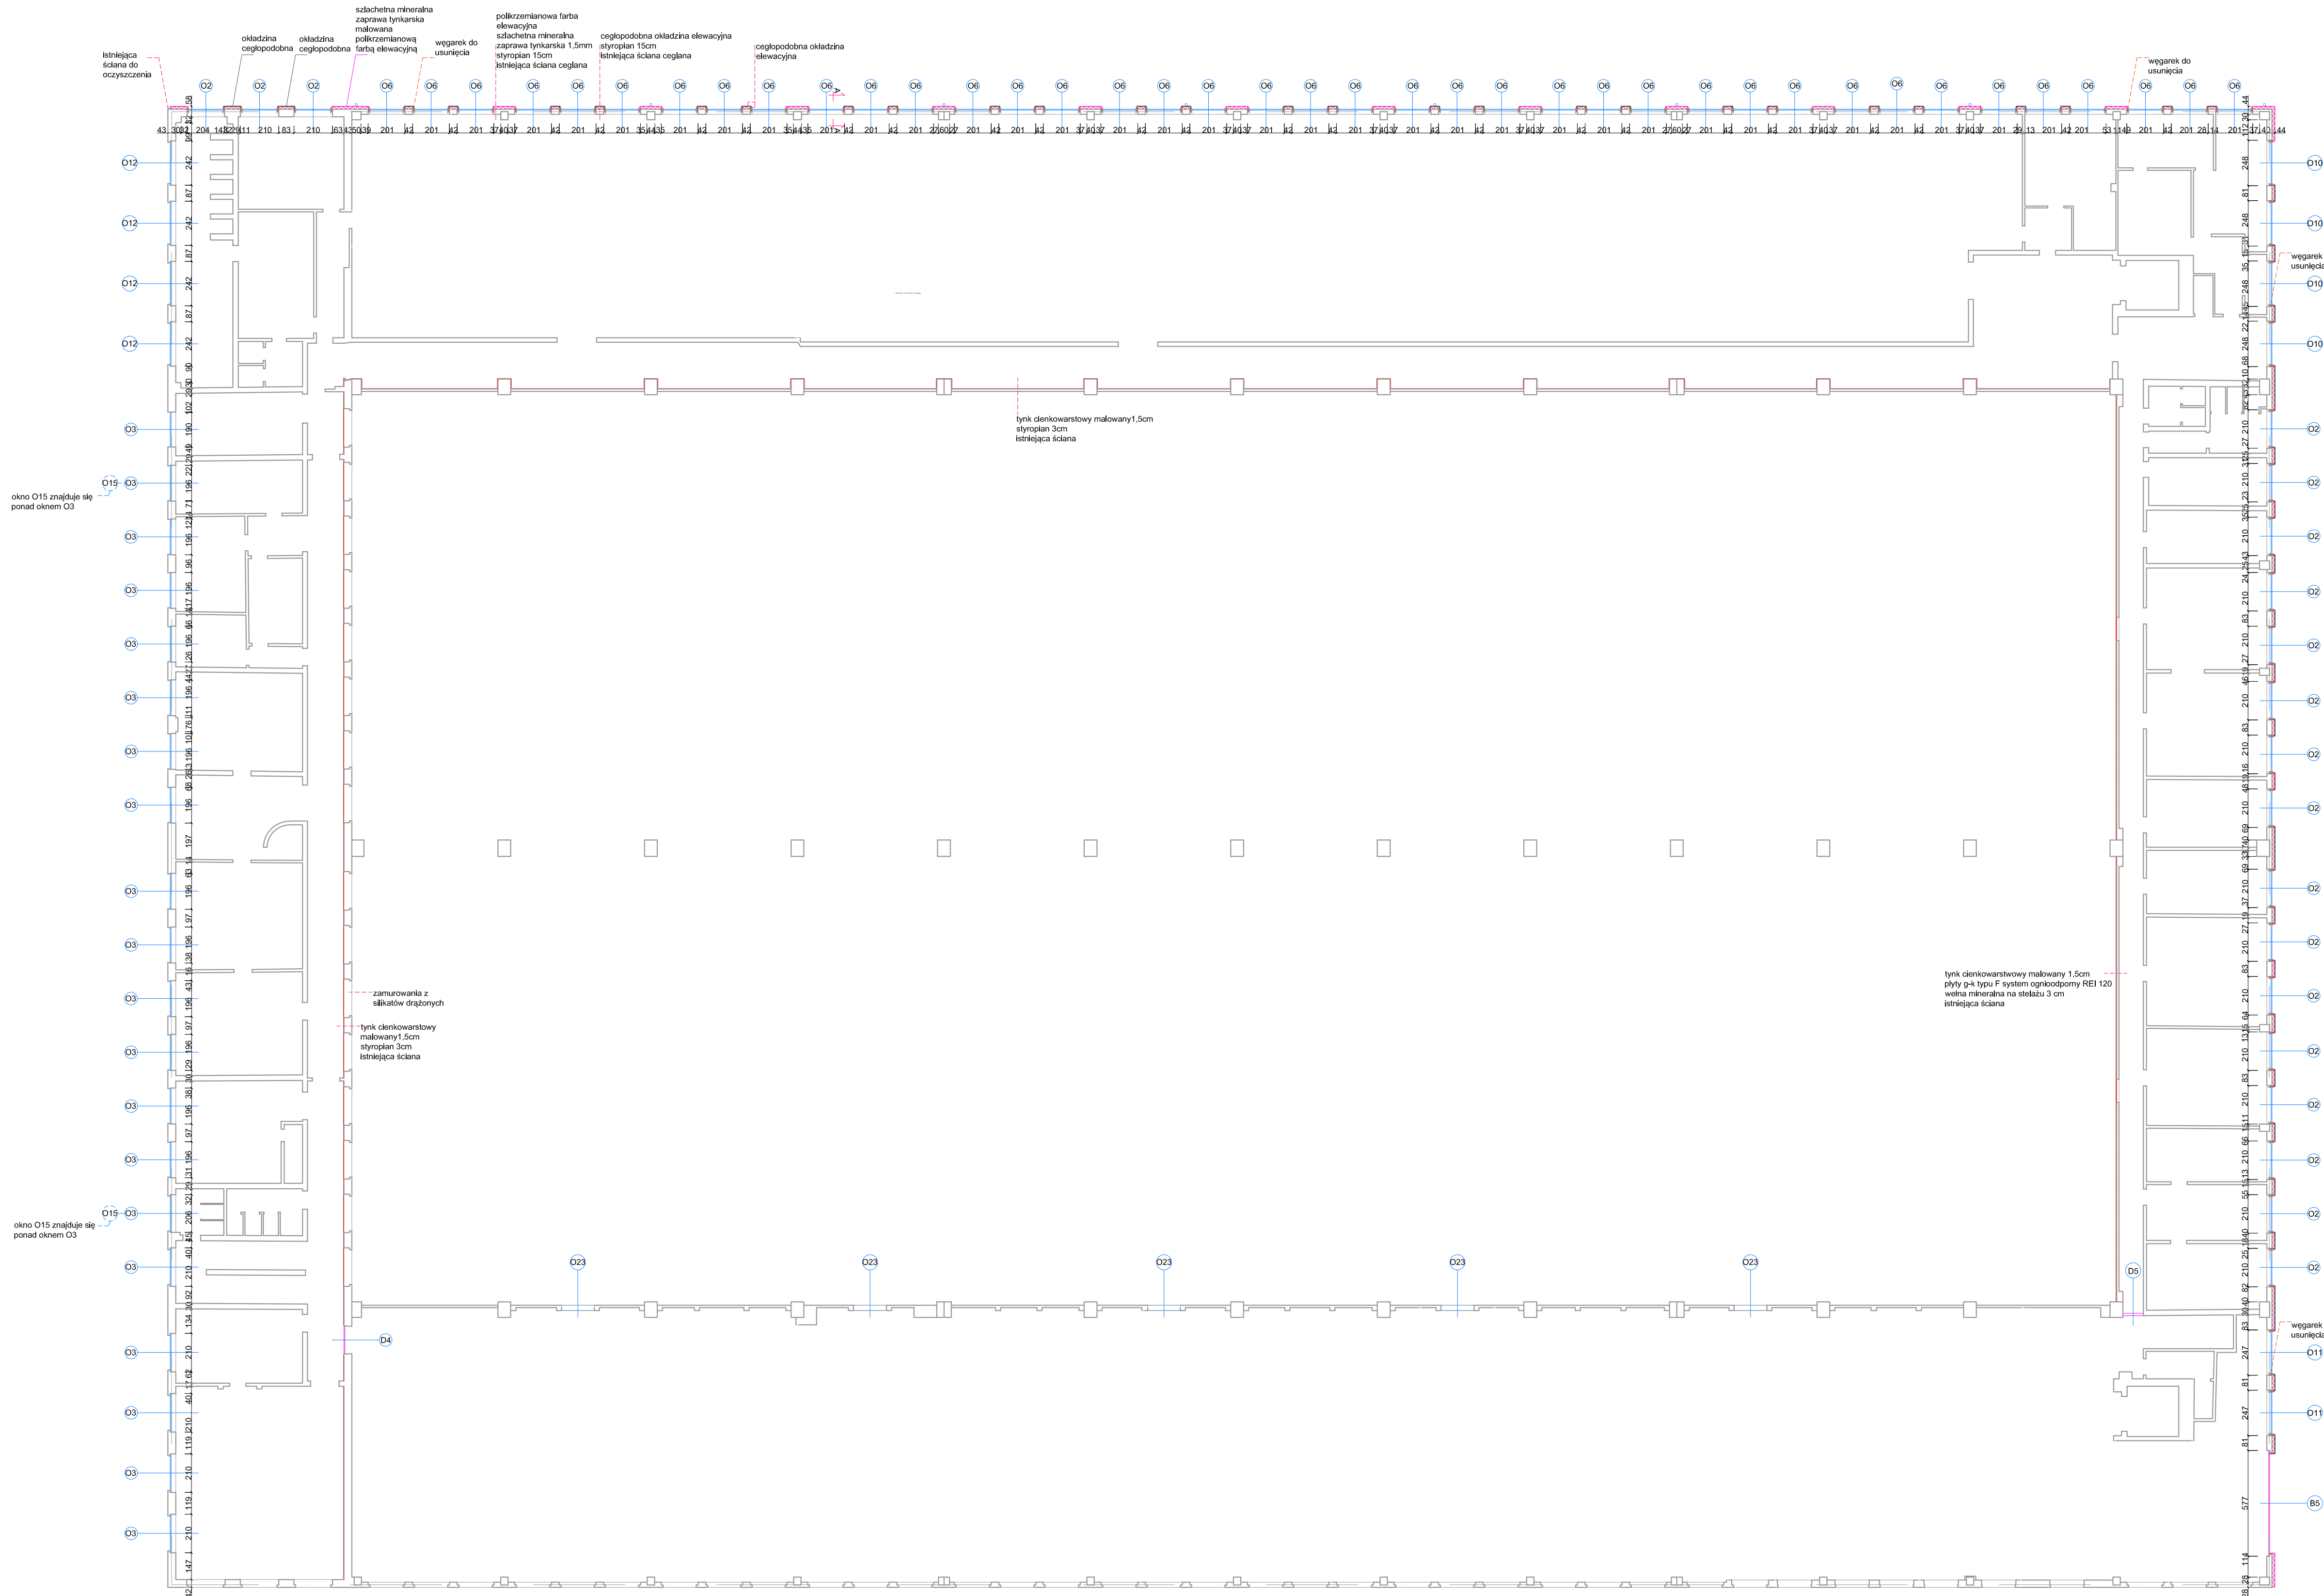

Uwagi:  
1. Przed zamówieniem stolarki należy sprawdzić wymiary każdego otworu na budowie.

|                              |  |                                                                                |  |              |  |                              |  |
|------------------------------|--|--------------------------------------------------------------------------------|--|--------------|--|------------------------------|--|
| <b>LATECKI</b>               |  | <b>Euro-Projekt</b>                                                            |  | <b>NUMER</b> |  | <b>A4</b>                    |  |
| <b>projekt</b>               |  | <b>Grzegorz Latecki</b>                                                        |  | <b>SKALA</b> |  | <b>1:200</b>                 |  |
|                              |  | 82-300 Elbląg, ul. Stanisława Sulimy 1/325                                     |  | <b>DATA</b>  |  | <b>10.2019r.</b>             |  |
|                              |  | kom. +48 806 147 184                                                           |  |              |  |                              |  |
|                              |  | e-mail: projekt@europrojekt.elblag.pl                                          |  |              |  |                              |  |
| <b>Tytuł: Rzut I piętra</b>  |  |                                                                                |  |              |  |                              |  |
| <b>RODZAJ</b>                |  | budowlano-wykonawczy                                                           |  |              |  | <b>BRANŻA</b> : architektura |  |
| <b>NAMOW</b>                 |  | „Delta” Mariusz Hejnowicz                                                      |  |              |  |                              |  |
| <b>ADRES</b>                 |  | 82-300 Elbląg, ul. Niska 6                                                     |  |              |  |                              |  |
| <b>NAMOW</b>                 |  | Termomodernizacja hali usługowej usytuowanej w Elblągu przy ul. Malborskiej 60 |  |              |  |                              |  |
| <b>ADRES</b>                 |  | 82-300 Elbląg, ul. Malborska 60, dz. nr 68/11                                  |  |              |  |                              |  |
| <b>PROJEKTANT</b> 1155/01/OL |  | <b>PROJEKTANT</b> 02/POOKK/V/2018                                              |  |              |  |                              |  |
| mgr inż. Grzegorz Latecki    |  | mgr inż. arch. Jakub Brak                                                      |  |              |  |                              |  |
| <b>ASYSTENT</b>              |  | <b>ASYSTENT</b>                                                                |  |              |  |                              |  |
| mgr inż. Sylwia Leszczyńska  |  |                                                                                |  |              |  |                              |  |