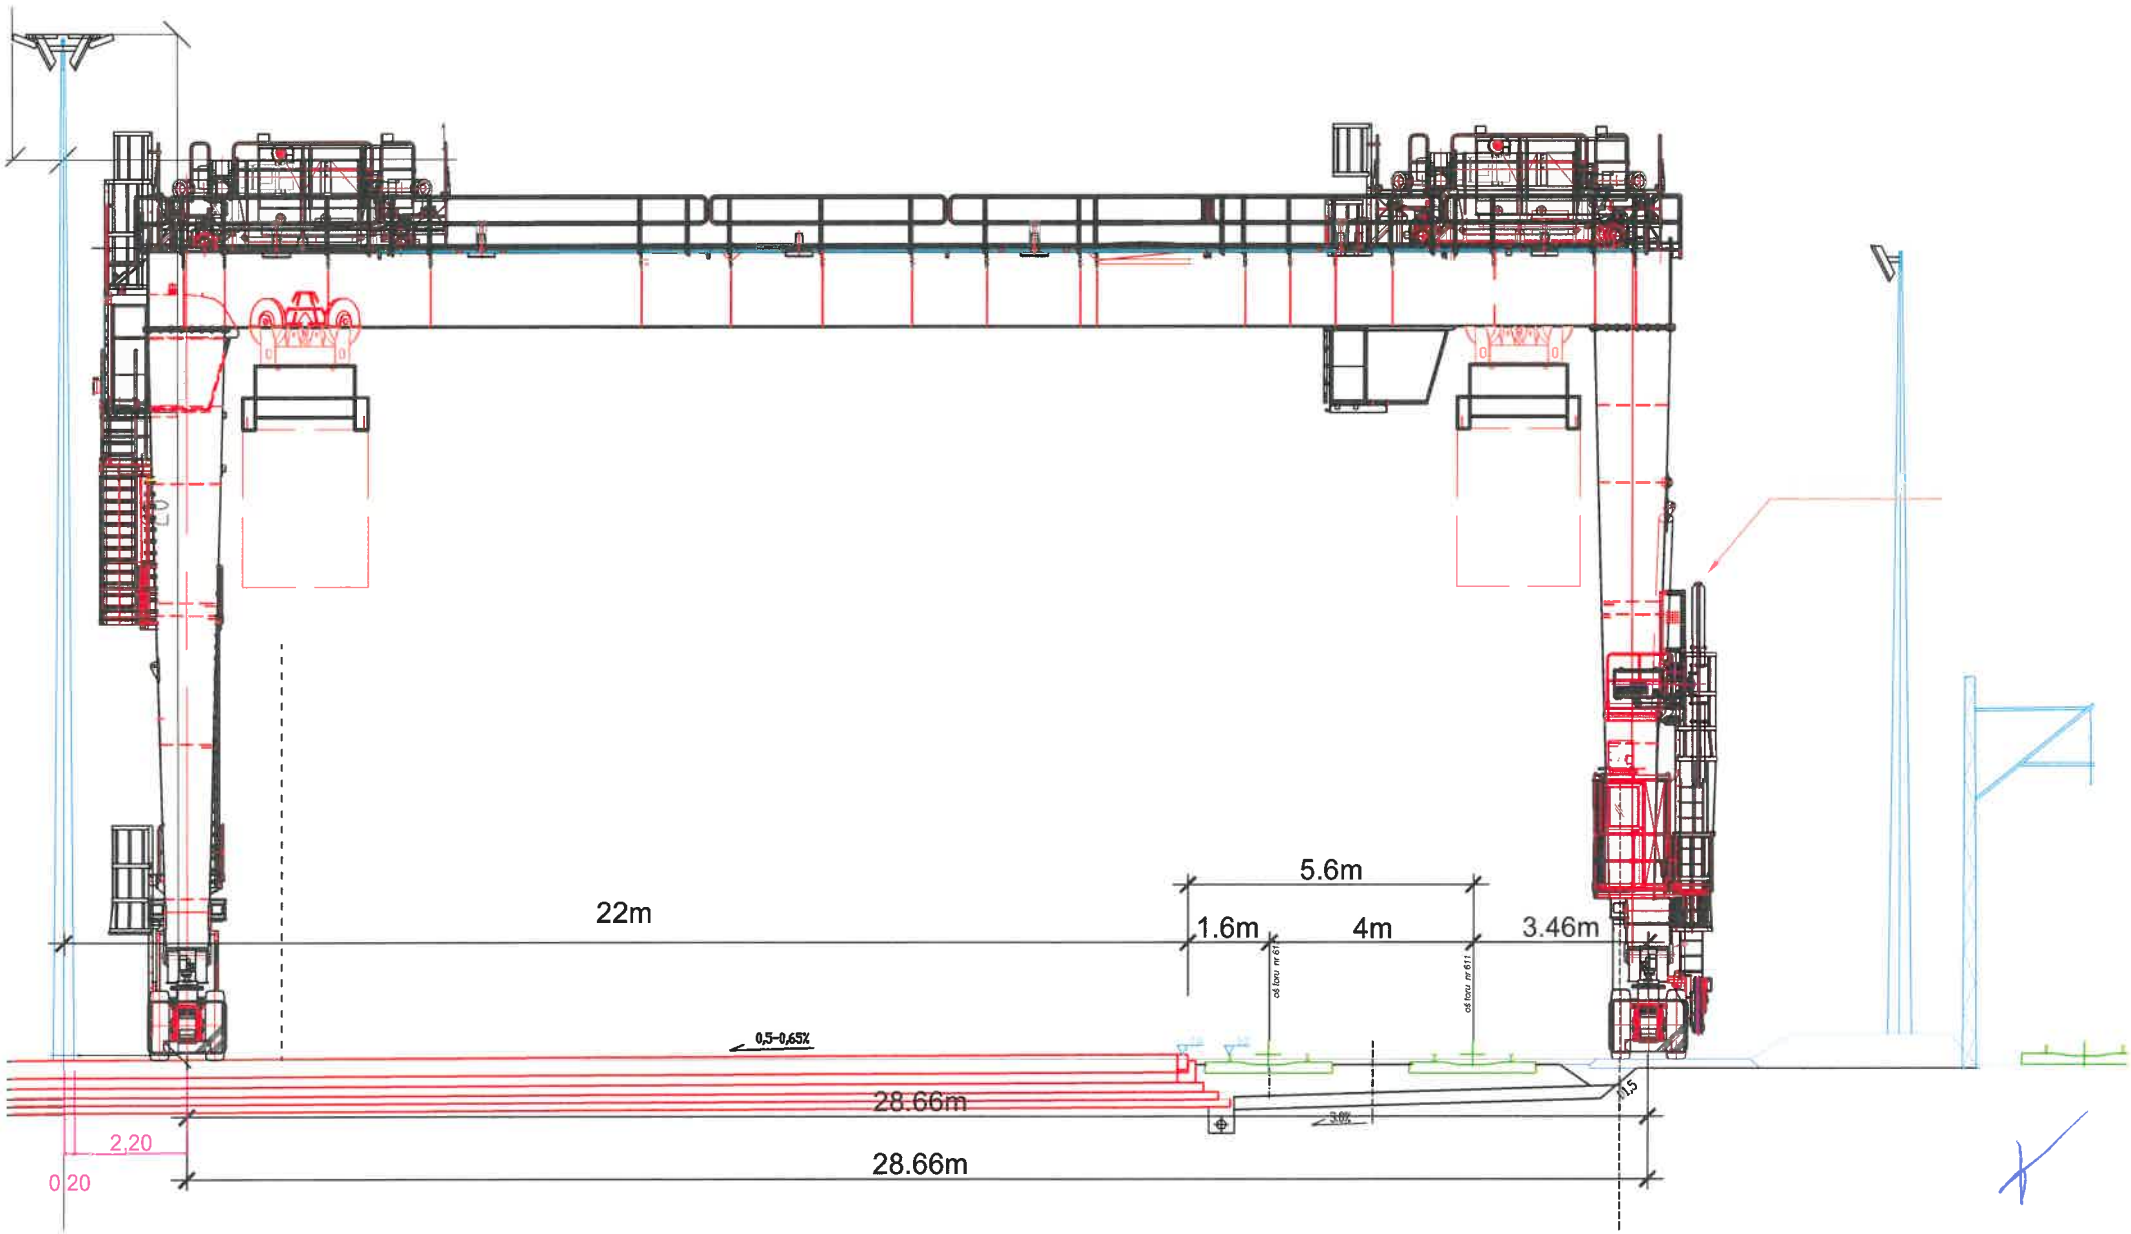ZAŁĄCZNIK NR 1 DO OPZ