


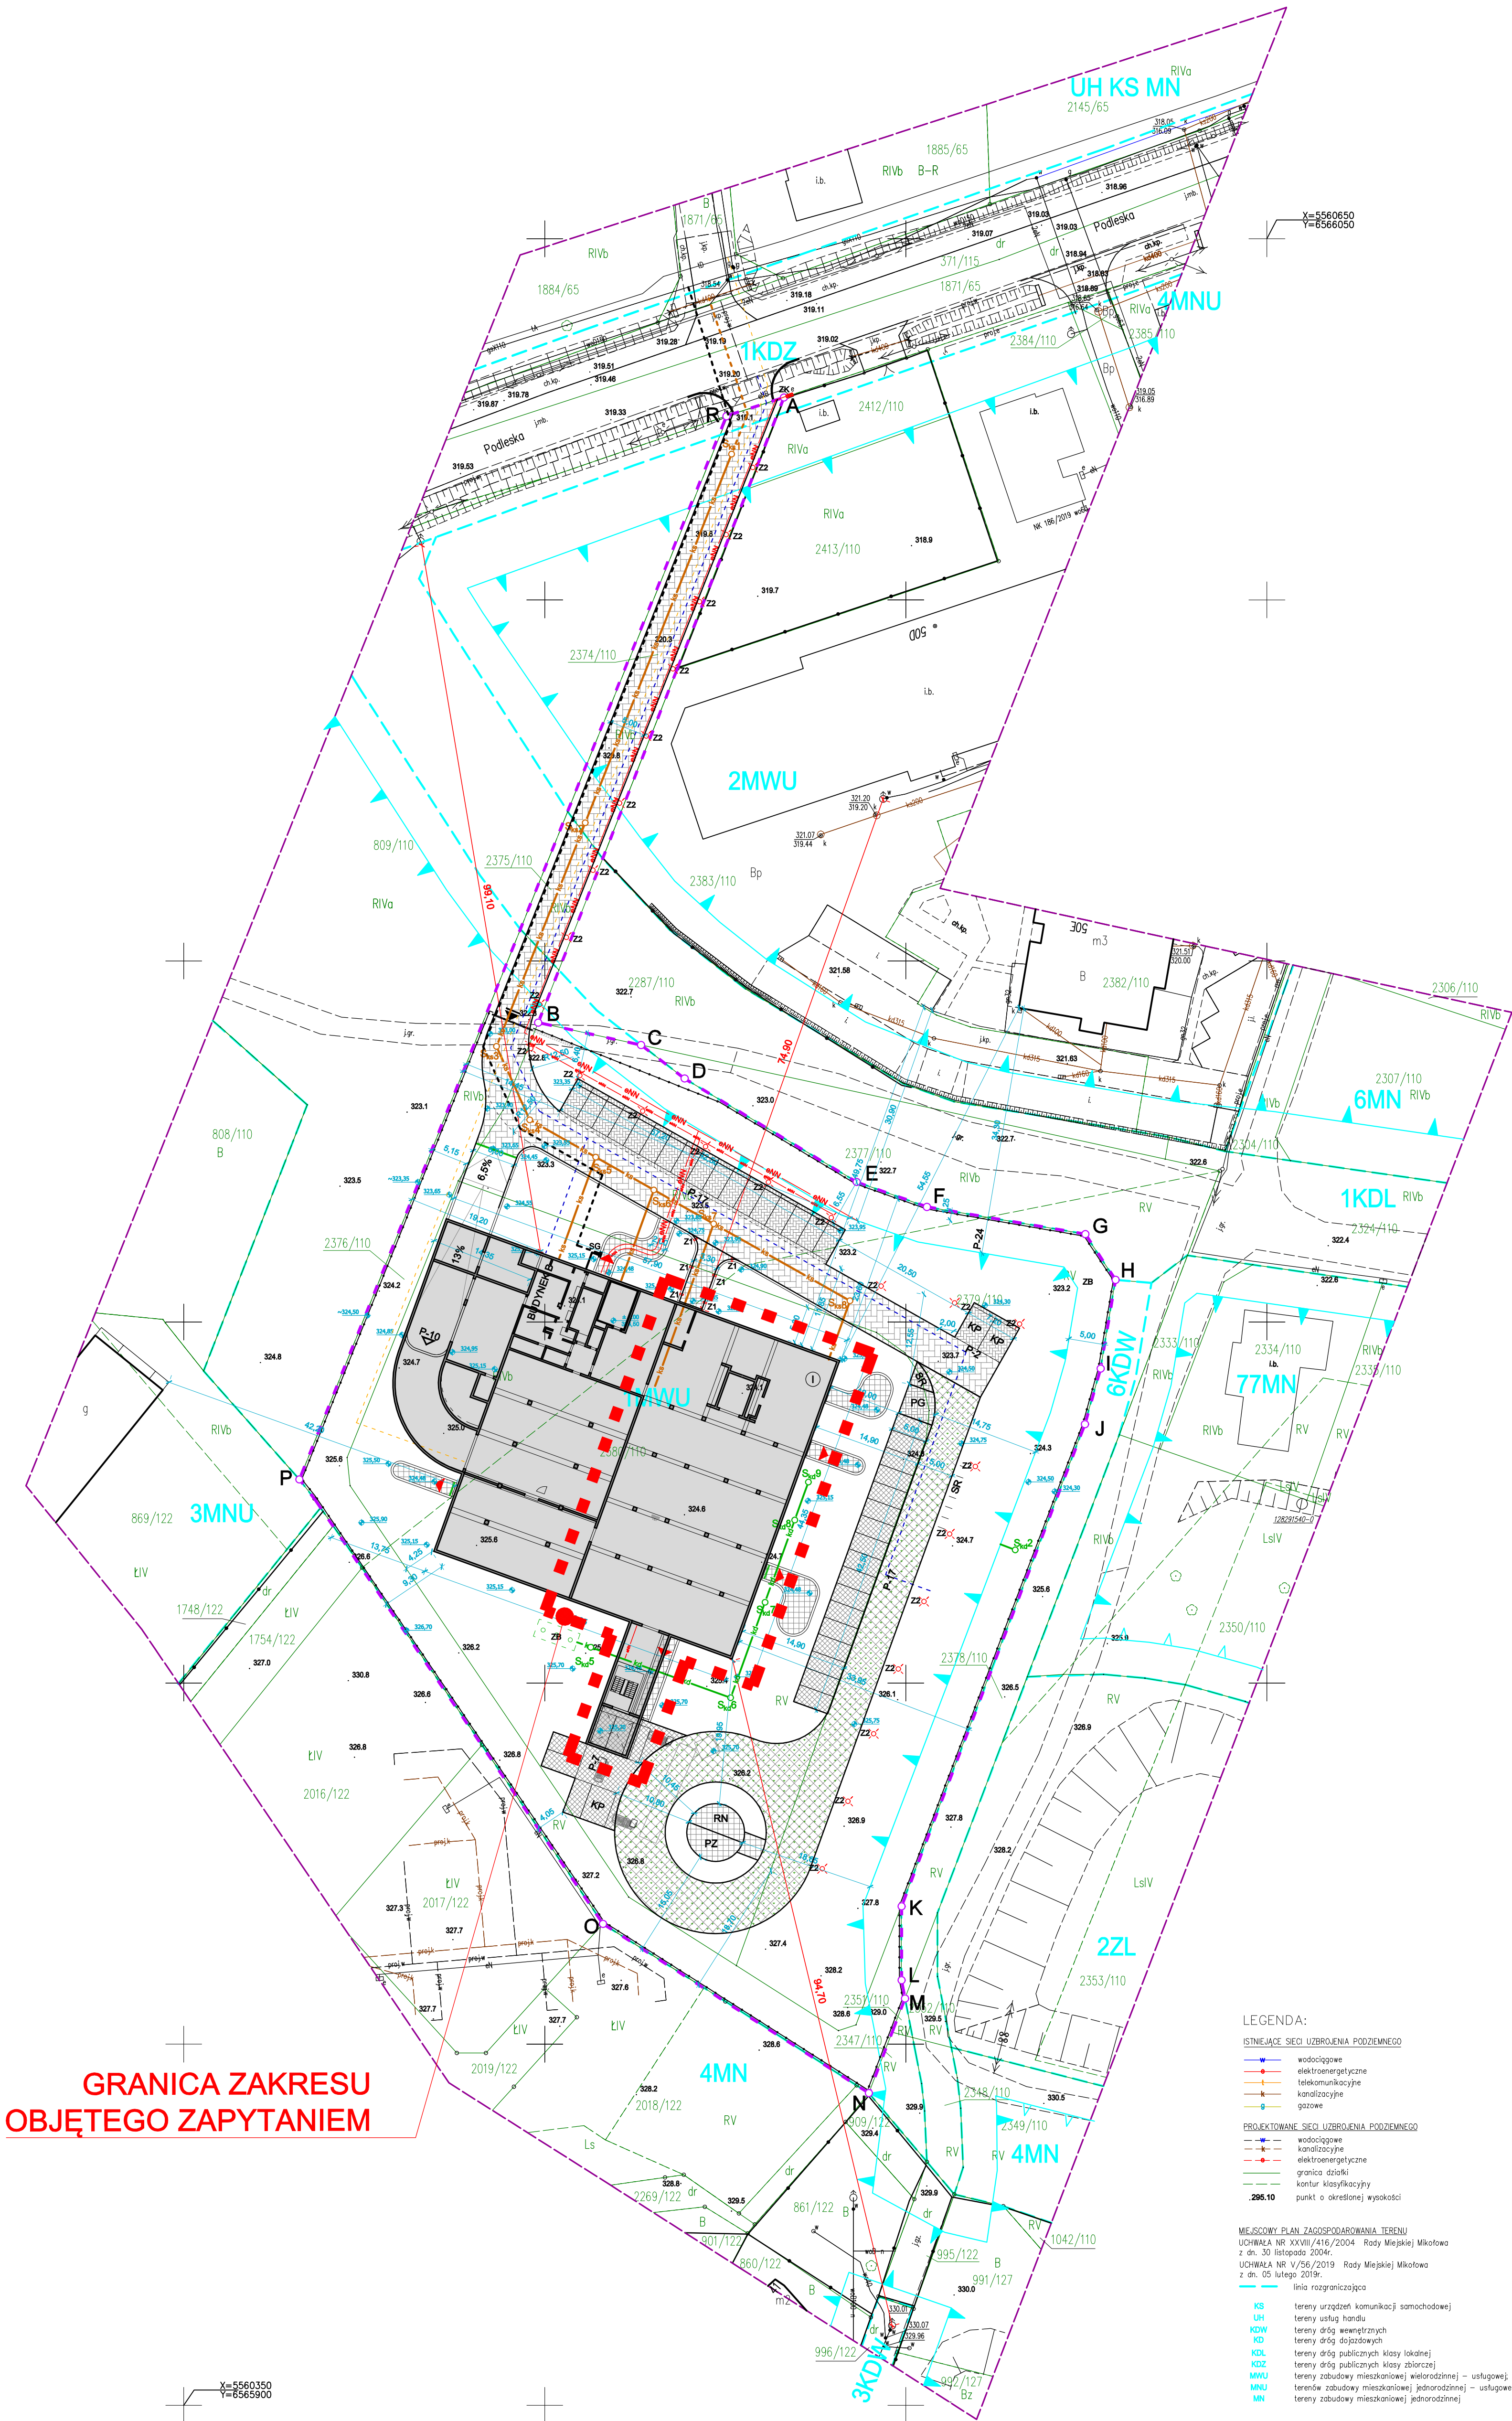

GRANICA ZAKRESU
OBJĘTEGO ZAPYTANIEM

..L01_DANE WYJSCIOWE01_MAPA\skan kerg.jpg

ORIENTACJA

..L01_DANE WYJSCIOWE01_MAPA\podziela.jpg

Nie wyklucza się istnienia w terenie innych niewykazanych na niniejszej mapie urządzeń podziemnych, które nie były zgłoszone do inwentaryzacji lub nie były możliwe do wykrycia aparaturą.

Na podstawie przeprowadzonej analizy układu zewnętrznych granic przedmiotowej nieruchomości, tj. dz. 2374/110, 2375/110, 2376/110, 2377/110, 2379/110, 2380/110, 2378/110, możliwe jest projektowanie budynków w odległości poniżej 4 m do granic nieruchomości.

ORYGINAŁ/KOPIA

MSG Michał Sędziw 40-617 Katowice, ul. Gen. Żeromskiego 164/5 tel./fax 32-209-30-44 tel. +48 507-120-254 email: biuro@msggospod.pl		 architektura, geodezja	
MAPA DO CELÓW PROJEKTOWYCH SPORZĄDZONO DNIA 29.04.2021r.			
Oznaczenie kancelaryjne zgłoszenia pracy geodezyjnej		GEO.6640.1.884.2021	
Objekt:		przy ul. Podleskiej	
Jednostka ewidencyjna	identyfikator	240802_1	
	nazwa	Mikofów	
Obręb ewidencyjny	identyfikator	240802_1.0029	
	nazwa	Mikofów	
Sekcja mapy	6.128.29.22.1.3, 6.128.29.22.3.1, 6.128.29.22.1.4, 6.128.29.22.3.2		
Skala mapy	1 : 500		
Nazwa układu współrzędnych	prostokątnych płaskich	2000/6	
	wysokości	Kronsztad86 (GEOIDA PL2011)	
Oznaczenie granic obszaru, który był przedmiotem aktualizacji		-----	
Informację o skutkach gruntowych mających wpływ na zagospodarowanie gruntów zlokalizowanych w granicach projektowanej inwestycji		KAIM/00065165/1 wpisu brak	
Data i podpis oraz nazwa wykonawcy lub osoby reprezentującej wykonawcę		Data i podpis oraz imię i nazwisko, nr uprawnień geodety uprawniających	

LEGENDA:

ISTNIĄCE SIECI UZBROJENIA PODZIEMNEGO

- wodociągowe
- elektroenergetyczne
- telekomunikacyjne
- kanalizacyjne
- gazowe

PROJEKTOWANE SIECI UZBROJENIA PODZIEMNEGO

- wodociągowe
- kanalizacyjne
- elektroenergetyczne
- granica działki
- kontur klasyfikacyjny
- punkt o określonej wysokości

MEJSCOWY PLAN ZAGOSPODAROWANIA TERENU

UCHWAŁA NR XXVIII/416/2004 Rady Miejskiej Mikofowa z dn. 30 listopada 2004r.
UCHWAŁA NR V/56/2019 Rady Miejskiej Mikofowa z dn. 05 lutego 2019r.

- linia rozgraniczająca

- tereny urządzeń komunikacji samochodowej
- tereny usług handlowych
- tereny dróg wewnętrznych
- tereny dróg dojazdowych
- tereny dróg publicznych klasy lokalnej
- tereny dróg publicznych klasy zbiorczej
- tereny zabudowy mieszkaniowej wielorodzinnej – usługowej
- tereny zabudowy mieszkaniowej jednorodzinnej

Ze względu na jakość załącznika graficznego linia rozgraniczająca tereny o różnym przeznaczeniu została wnieiona z dokładnością do 5m.

LEGENDA:

BILANS
TERENU

drogi - nawierzchnia utwardzona, przepuszczalna - kostka z kamienia naturalnego, nośność 100kN/m²	987,86 m²
parkingi - nawierzchnia utwardzona, przepuszczalna - kostka z kamienia naturalnego, nośność 100kN/m²	328,12 m²
place gospodarcze - nawierzchnia utwardzona, przepuszczalna - kostka z kamienia naturalnego, nośność 100kN/m²	26,91 m²
drogi - nawierzchnia utwardzona, przepuszczalna - geokrata wypełniona trawnikiem, nośność 100kN/m²	986,89 m²
parkingi - nawierzchnia utwardzona, przepuszczalna - geokrata wypełniona trawnikiem	366,53 m²
chodniki - nawierzchnia utwardzona - kostka z kamienia naturalnego	291,00 m²

LEGENDA SYMBOLI:

- BUDYNEK B budynek usługowo - biurowy
- SR stojak rowerowy
- SG skrzynka gazowa
- PG plac gospodarczy, miejsce gromadzenia odpadów stałych
- ZB zbiornik podziemny na deszczówkę
- KP miejsce postojowe dla pojazdów z kartą parkingową
- PZ plac zabaw
- RN miejsce rekreacji osób niepełnosprawnych
- SR stojaki rowerowe

- wejscie do budynku
- wyjscie ewakuacyjne
- wjazd do garażu podziemnego
- ogrodzenie

- brama wjazdowa
- odwiedzenie liniowe
- przyłącze gazu
- przyłącze teletechniki
- przyłącze kanalizacji sanitarnej
- przyłącze wody
- instalacja zewnętrzna kanalizacji sanitarnej
- instalacja zewnętrzna kanalizacji deszczowej
- studzienka kanalizacji sanitarnej
- studzienka kanalizacji deszczowej
- oświetlenie na wysokości do 1m
- słup oświetlenia ulicznego lub oprawa na elewacji budynku na wysokości do 8m

przyłącza nie objęte wnioskiem, realizowane w późniejszym terminie, wg odrębnego opracowania, na podstawie Art. 29. Prawa Budowlanego

A B obszar opracowania - granica obszaru oddziaływania

10 492 m²

		JRT2 ARCHITECT JACEK KRYCH ul. ŻÓWIECKA 16A/42A 43-100 GLIWICE tel./fax 32-209-30-44 tel. +48 507-120-254 email: biuro@trk22.pl	
ZAMAWIENIE:		Działalność Europe Sp. z o.o. 40-611 Katowice, ul. Fabryczna 15	
OPRACOWANIE:		dz. nr 2380/110, 2379/110, 2378/110, 2375/110, 2374/110, obr. 0029 Mikofów, 43-190 Mikofów, ul. Podleska	
PROJEKTOWANIE:		BUDYNEK MIESZKALNY WIELORODZINNY BUDYNEK USŁUGOWY - BIUROWY KONSTRUKCJE OPOROWE	
WYKONANIE:		ARCHITEKTURA	
PROJEKT WYKONAL:		PROJEKT PRZETARGOWY	
PROJEKT ZAGOSPODAROWANIA TERENU			
PROJEKTANT:	arch. Jacek KRYCH	PROJEKTANT:	
PROJEKTOWAŁ:	arch. Michał NAWROT	PROJEKTOWAŁ:	
OPRACOWAŁ:	arch. Michał NAWROT	OPRACOWAŁ:	
WYKONAŁ:	arch. Joanna URBANOWICZ	WYKONAŁ:	
MPBD-PP-PZT-01		01-2022	
		1 : 500	