

zasilanie ze stacji trafo
(max. 630kVA, 910A)
4x (3x YAKXS 1x300)

Złącze kablowe rozdzielcze przy budynku

agregat prądotwórczy
do celów ppoż.

zasilanie hali produkcyjno-magazynowej
4x (2x YAKXS 1x300)
max. 400kW, 630A

BUDYNEK

Rpp
rozdzielnic urządzeń
przeciwpożarowych

wył. ppoż. prądu


rozdzielnica główna

rozdzielnica
technologiczna

RZnn
 rozdzielnica
 zaplecza (bud. techn.)

rozdzielnic
kotłowni

pompownia poż.

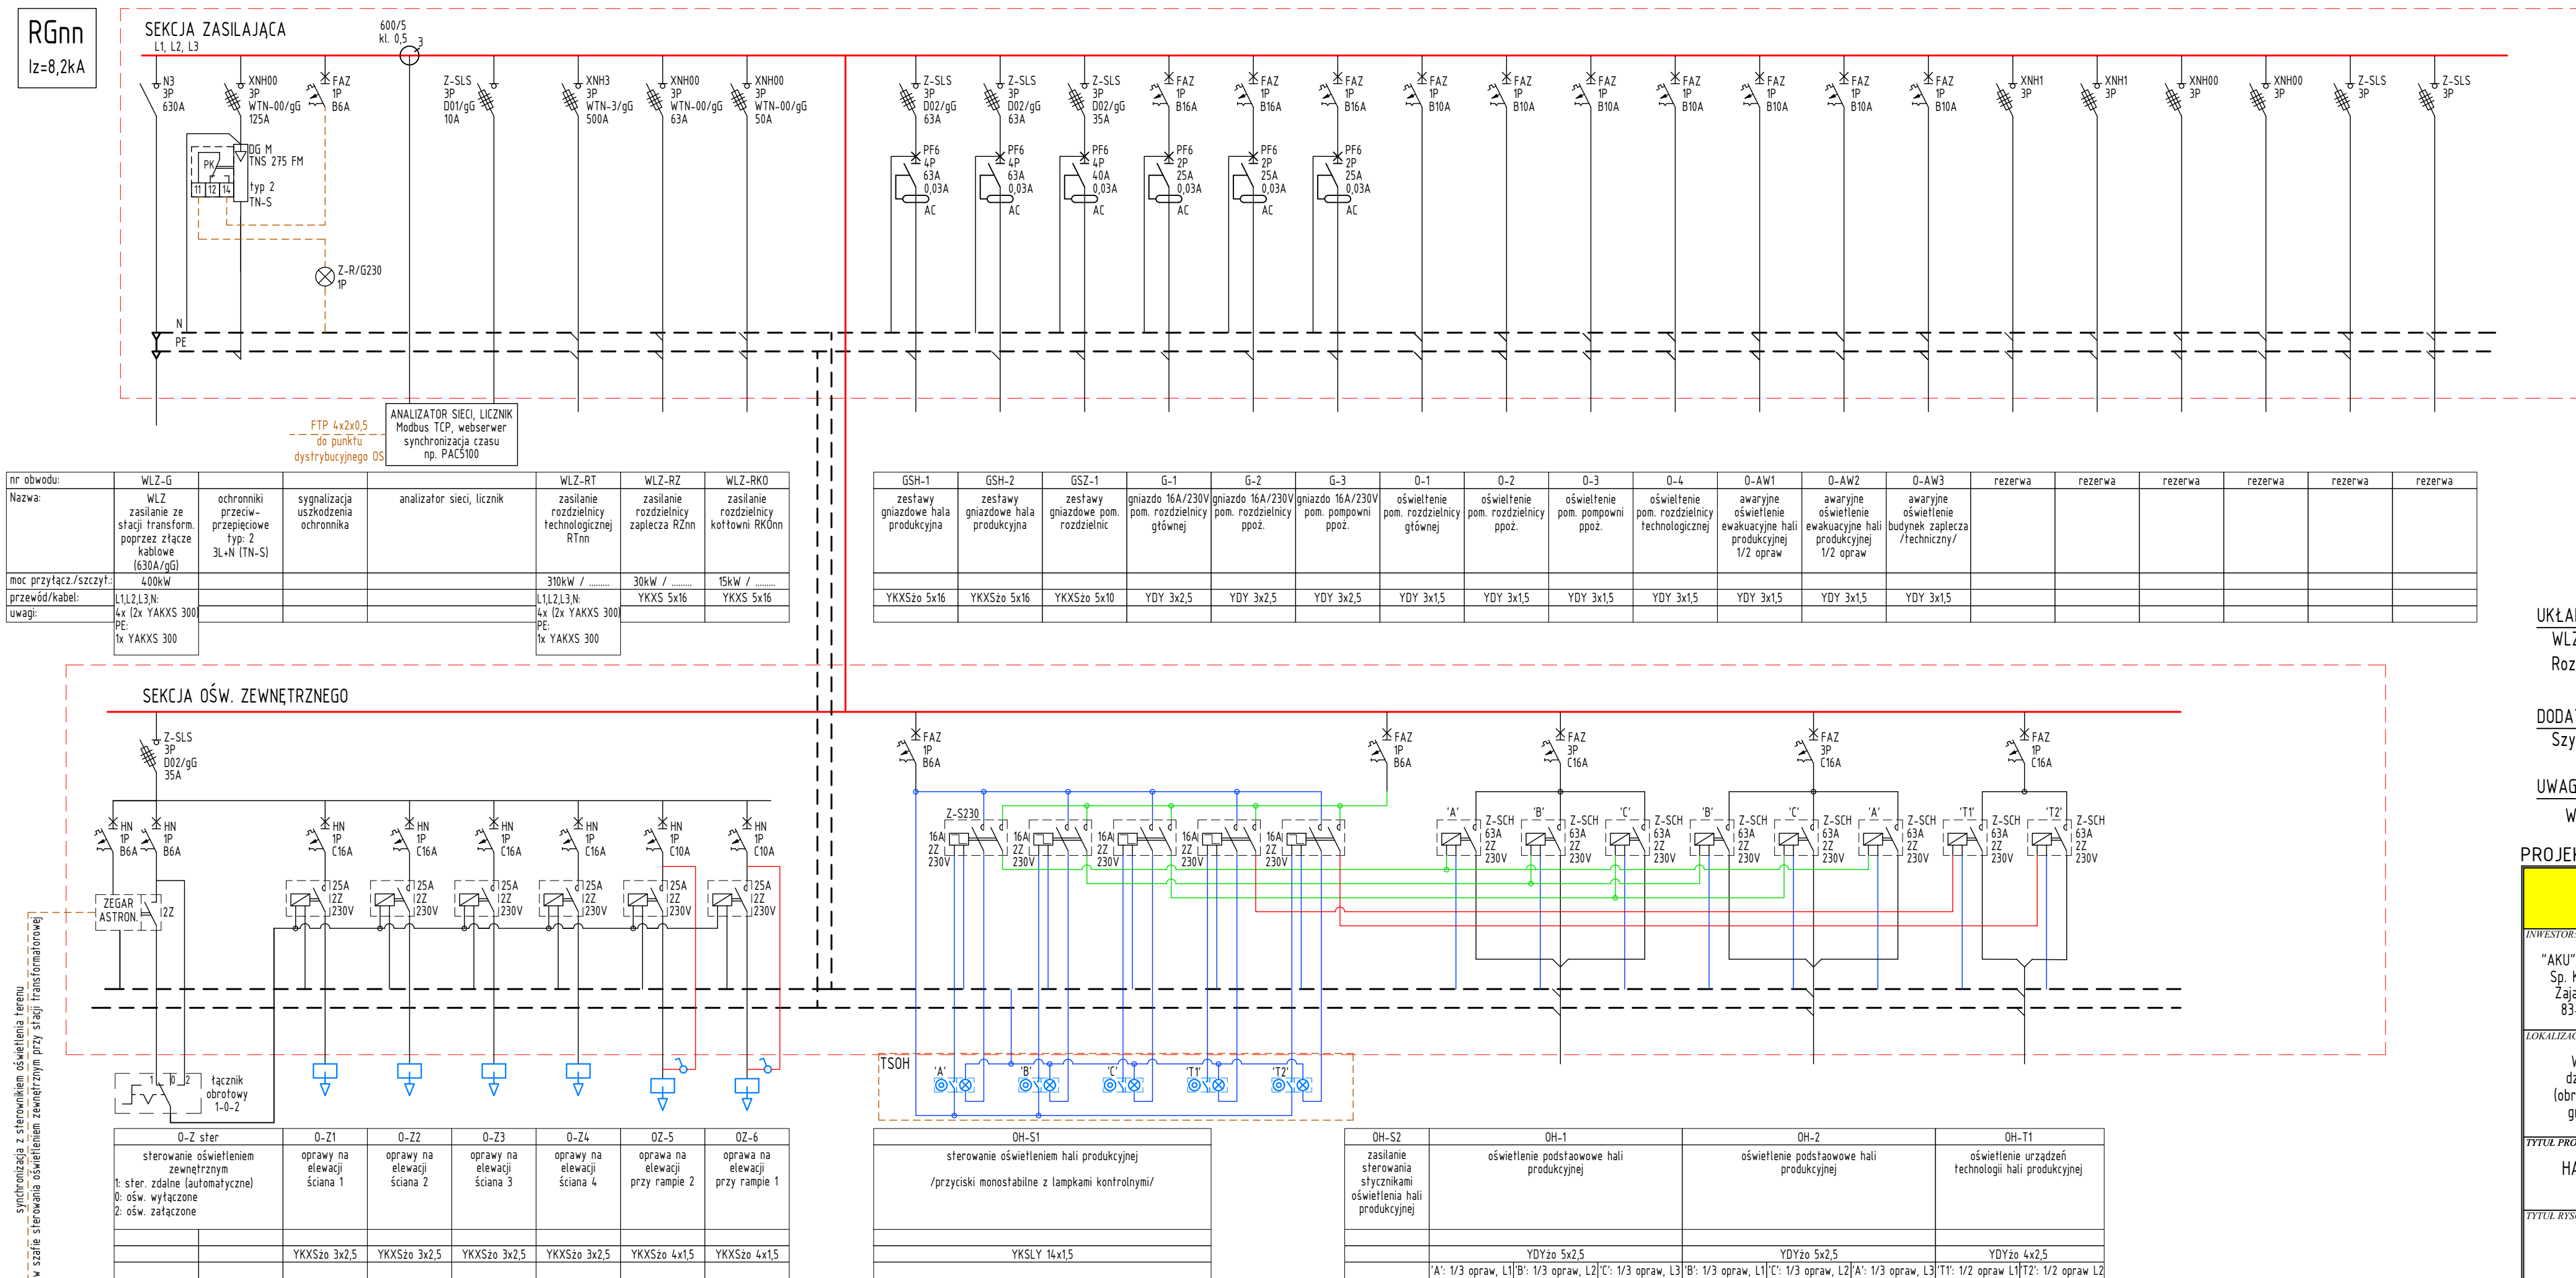

UKŁAD SIECIOWY:

WLZ - TN-S
Rozdzielnica główna - TN-S

DODATKOWA OCHRONA OD PORAŻEŃ

Szybkie samoczynne wyłączenie zasilania

UWAGA:

W ROZDZIELNICY POZOSTAWIĆ MIN. 20% WOLNEGO MIEJSCA

PROJEKT WYKONAWCZY

ZAKŁAD ELEKTRYCZNY Mirostaw Nirmberg ul. C. K. Norwida 35; 83-110 Tczew tel.: 58 531 64 74, e-mail: zakladelektryczny@poczta.onet.pl			
INWESTOR:	KRESZYL:	Dariusz KOZIŁOWSKI	PODPIS:
"AKU" Spółka z o.o. Sp. Komandytowa Zajackzkowo 27c 83-110 Tczew	PROJEKTOWAL:	inż. Mirostaw NIRMBERG	PODPIS:
LOKALIZACJA:	Uprawnienia budowlane do projektowania bez ograniczeń w specjalności instalacyjnej w zakresie sieci, instalacji i urządzeń elektrycznych oraz elektroenergetycznych nr 220/Gd/2002		PODPIS:
Wędkowy dz. nr 5/11 (obr. Wędkowy) gm. Tczew	SPRAWDZIŁ:		PODPIS:
TYTUŁ PROJEKTU:		BRANŻA:	DATA:
HALA PRODUKCYJNO-MAGAZYNOWA Z ZAPLECZEM		ELEKTRYCZNA	01/2021 NR RYS. R-01 ARKUSZ: 1/1
TYTUŁ RYSUNKU:		SKALA:	NR STRONY:
SCHEMAT IDEOWY ROZDZIELNICZ GŁÓWNEJ. SCHEMAT UKŁADU ZASILANIA.			