


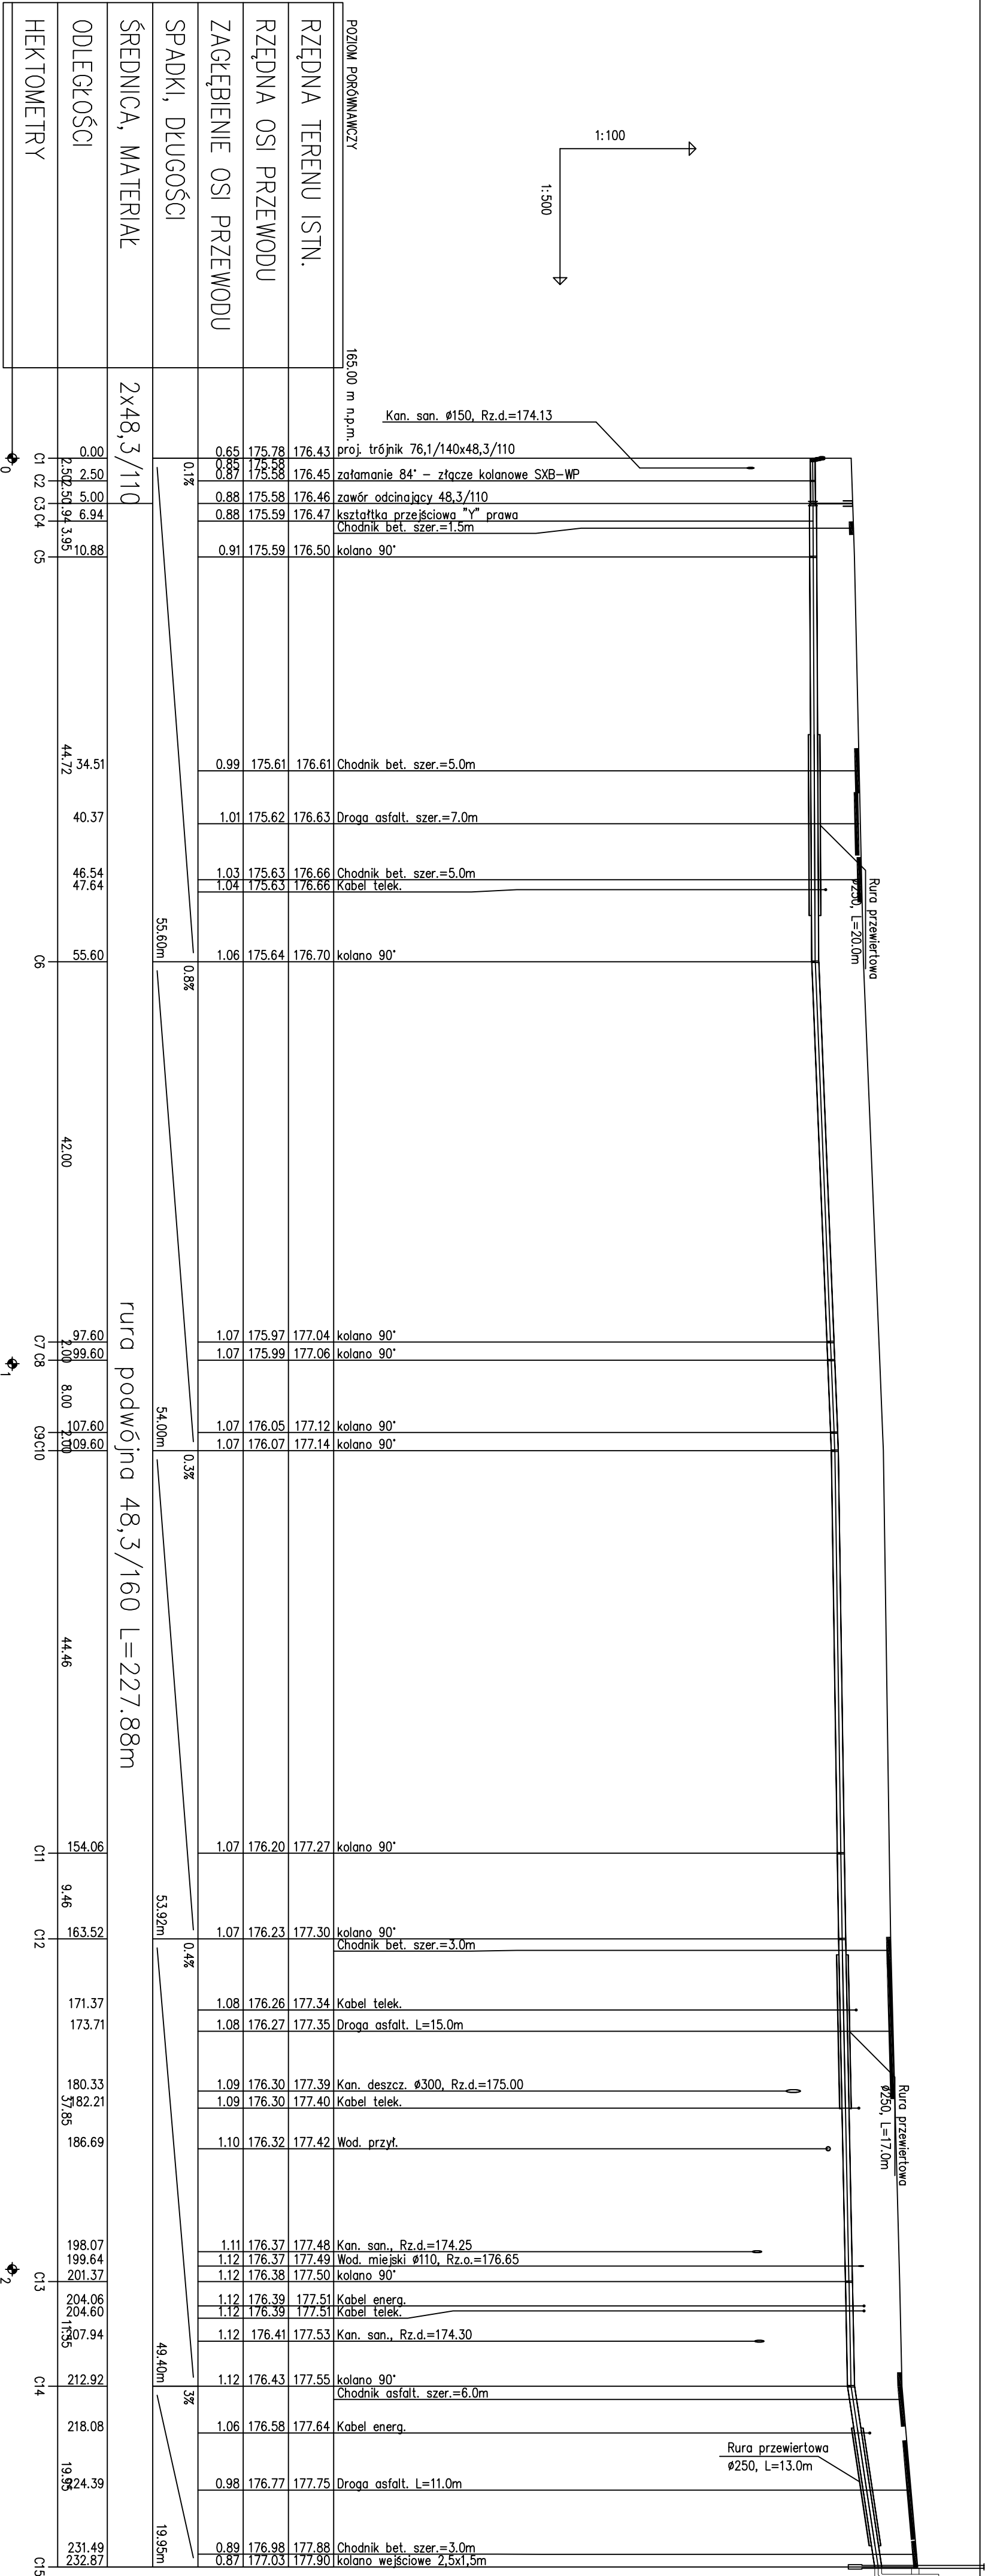

		Inwestor:	
„VENI” Lidia Przybył		Miejskie Sieci Ciepłe w Zdunskiej Woli Sp. z o.o.,	
Tymienie 69c, 98-220 Zdunska Wola		ul. Zeromskiego 7/9, 98-220 Zdunska Wola	
NIP 8291583464 REGON 362574290			
Imię i nazwisko		Data	Podpis
Projektował:	mgr inż. Lidia Przybył upr.LOD/0549/POOS/06	06.2021	
Inwestycja:	Przyłącze ciepłone do budynku dworca kolejowego przy Pl. Żelaznym 3 w Zdunskiej Woli		
Skala:	1 : 500		
Nr rys.	Tytuł rysunku:		
2	PROFIL PRZYLĄCZA CIEPŁEGO		
Branża: sanitarna		Stadium: PB - W	str.