

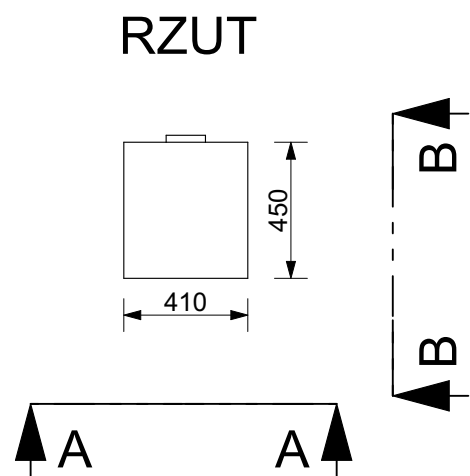


MEL3 POMIESZCZENIA: 0.49, 0.53, 0.57, 0.61, 0.65, 0.69, 0.74, 1.5, 1.7, 1.10, 1.15, 1.18, 1.23, 1.29, 1.33, 1.37, 1.54, 1.58, 1.62, 1.66, 1.70, 1.74, 1.79, 1.86, 1.90, 0.52, 0.56, 0.62, 0.66 0.71, 0.75, 0.78, 1.3, 1.11, 1.14, 1.19, 1.22, 1.26, 1.32, 1.38, 1.57, 1.61, 1.67, 1.71, 1.76, 1.80, 1.83, 1.85
SZTUK: 98
Szafka przyłózkowa. Wykonana z płyty laminowanej: Swiss Krono U4436 VL Ceglany, uchwyty Ikea BEGRIPA biały/półokrągły130 mm - 2 szt, kółka Tente x4szt kolor biały, szuflady (np. Hettich) x2szt.

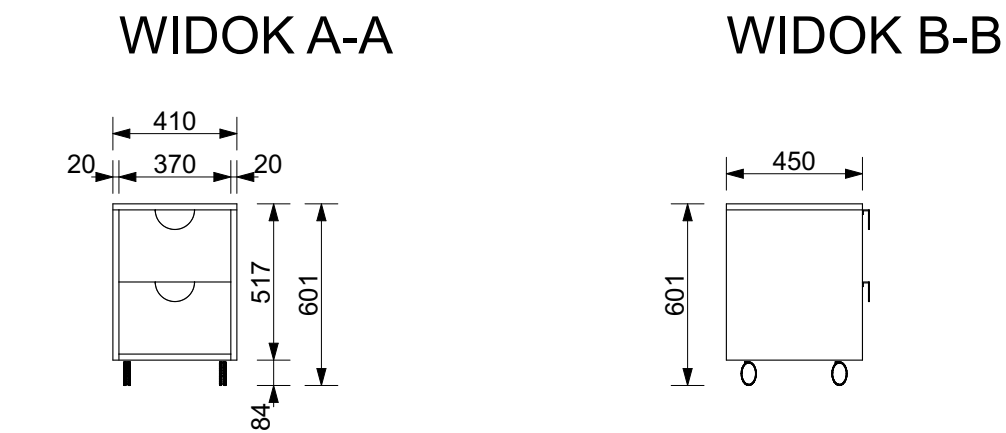



AKSONOMETRIA

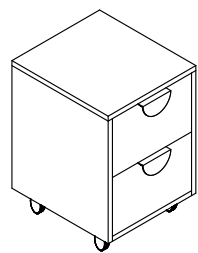


Uchwyty Ikea BEGRIPA biały/półokrągły130 mm - 2 szt





MEL4 POMIESZCZENIA: 0.49, 0.53, 0.57, 0.61, 0.65, 0.69, 0.74, 1.7, 1.10, 1.15, 1.18, 1.23, 1.29, 1.33, 1.37, 1.54, 1.58, 1.62, 1.66, 1.70, 1.74, 1.79, 1.86, 1.90, 0.52, 0.56, 0.62, 0.66 0.71, 0.75, 0.78, 1.11, 1.14, 1.19, 1.22, 1.26, 1.32, 1.38, 1.57, 1.61, 1.67, 1.71, 1.76, 1.80, 1.83, 1.85
SZTUK: 46
Stolik blat: płyta laminowana: Swiss Krono U4436 VL Ceglany, noga: profil stalowy 20x20 mm, malowany proszkowo na RAL 9003, półmat

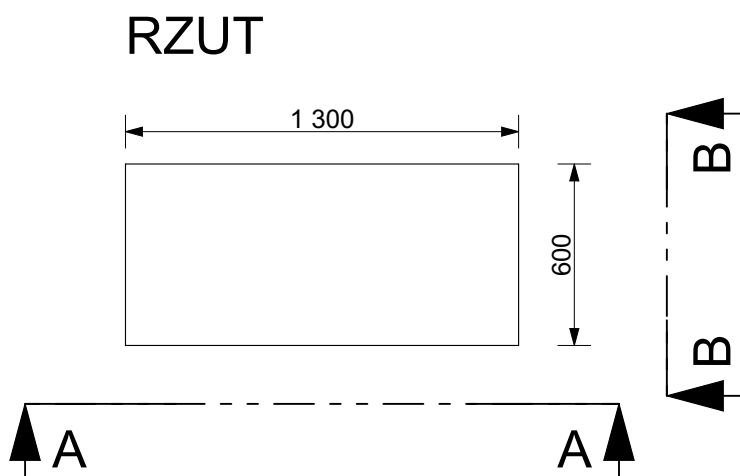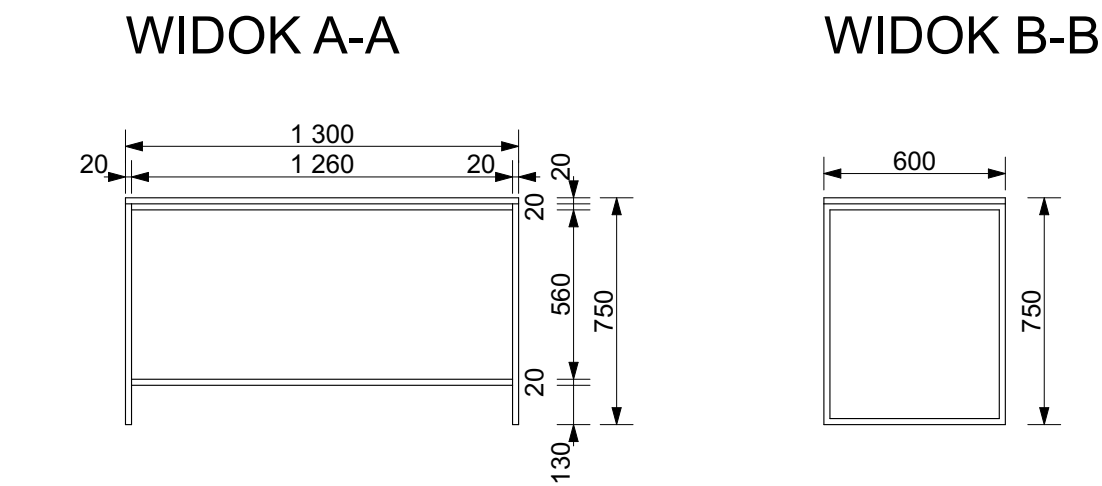


AKSONOMETRIA

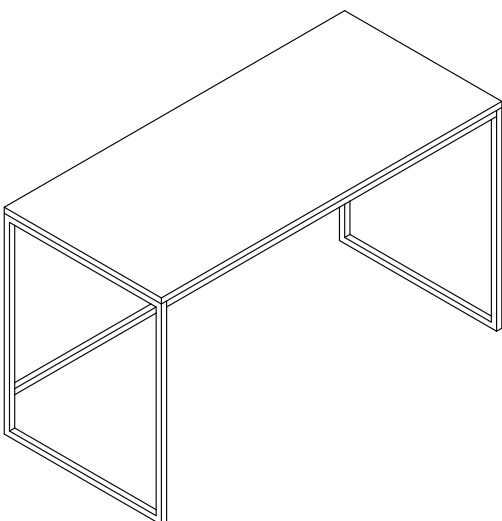


MEL5 POMIESZCZENIA: 0.49, 0.53, 0.57, 0.61, 0.65, 0.69, 0.74, 0.52, 0.56, 0.62, 0.66 0.71, 0.75, 1.54, 1.58, 1.62, 1.66, 1.70, 1.74, 1.79, 1.90, 1.57, 1.61, 1.67, 1.71, 1.76, 1.80.
SZTUK: 27
Regał: płyta laminowana: Swiss Krono D3801 CL Dąb Madryt, Ikea BEGRIPA biały/półokrągły130 mm - 2 szt, konstrukcja: profil stalowy 20x20 mm, malowany proszkowo na RAL 9003 półmat, zawiasy Hettich

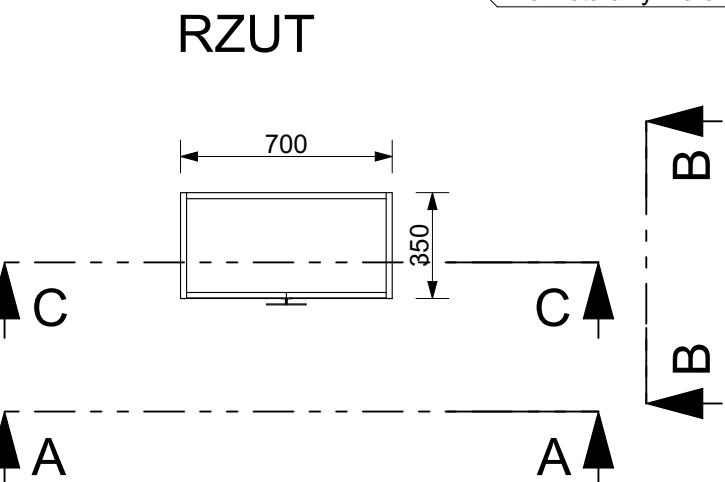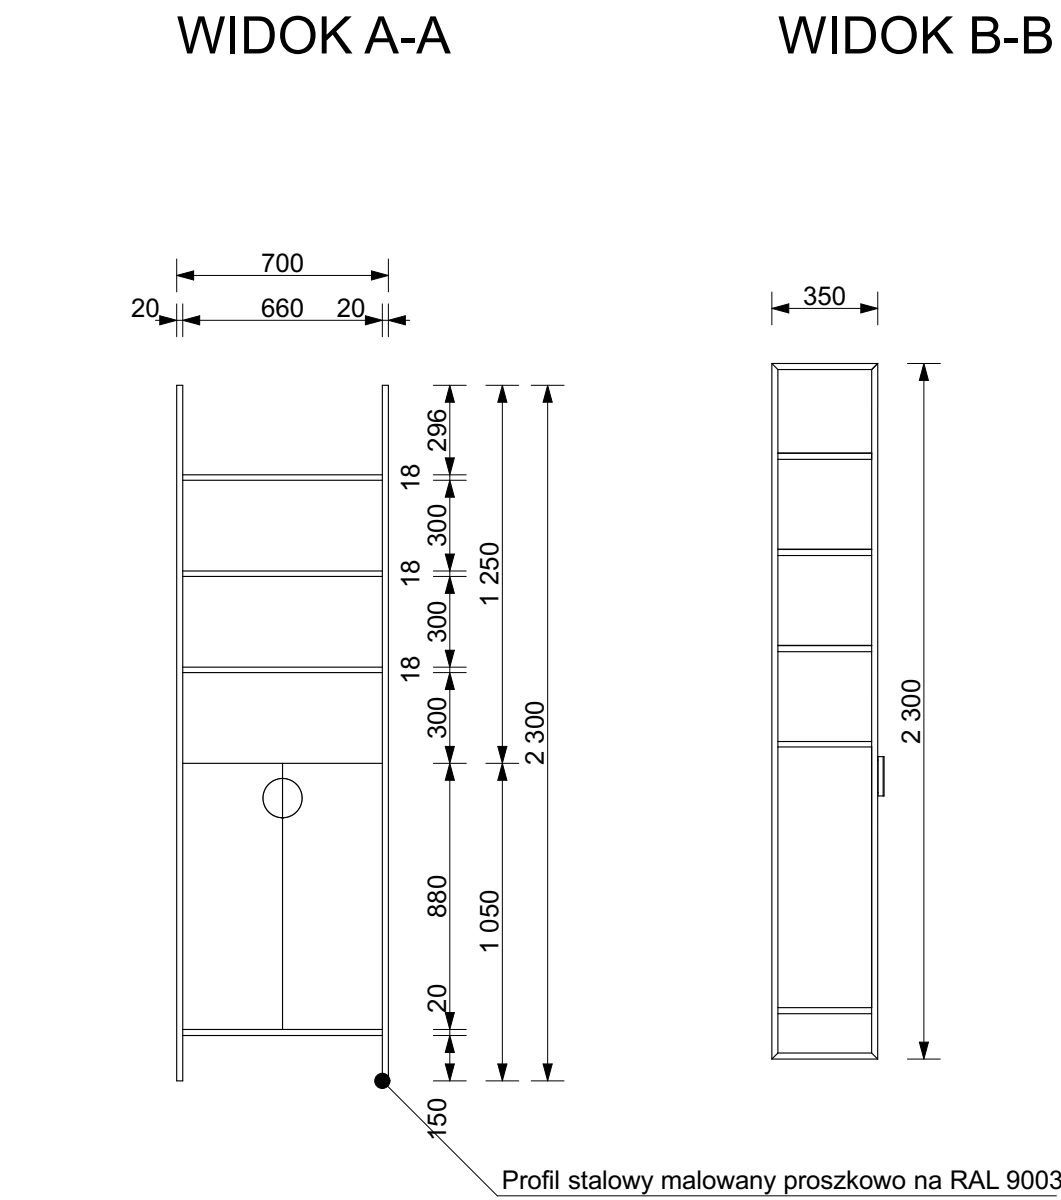



AKSONOMETRIA

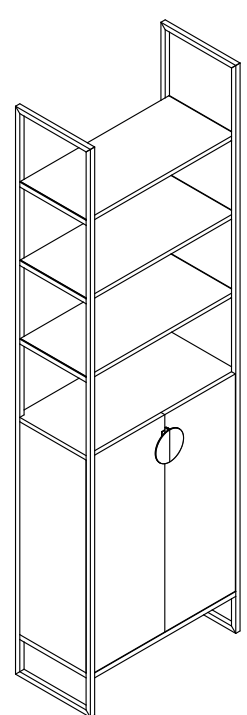


PRZEKRÓJ C-C

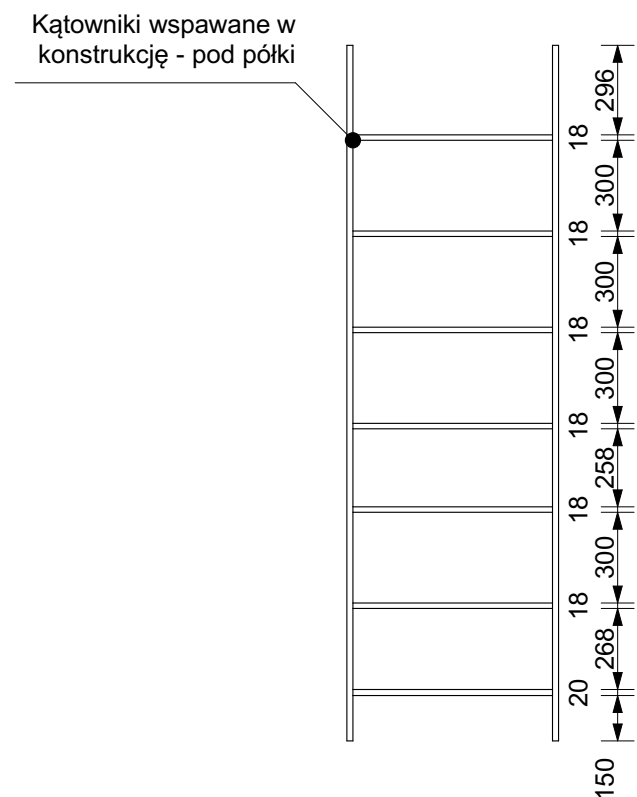


MEL8 POMIESZCZENIA: 0.49, 0.53, 0.57, 0.61, 0.65, 0.69, 0.74, 1.5, 1.7, 1.10, 1.15, 1.18, 1.23, 1.29, 1.33, 1.37, 1.54, 1.58, 1.62, 1.66, 1.70, 1.74, 1.79, 1.86, 1.90, 0.52, 0.56, 0.62, 0.66 0.71, 0.75, 0.78, 1.3, 1.11, 1.14, 1.19, 1.22, 1.26, 1.32, 1.38, 1.57, 1.61, 1.67, 1.71, 1.76, 1.80, 1.83, 1.85
SZTUK: 48
Szafka łazienkowa, - płyta laminowana wilgocioodporna Swiss Krono D3801 CL Dąb Madryt, uchwyty Ikea BEGRIPA biały/półokrągły130 mm - 2 szt, zawiasy Hettich

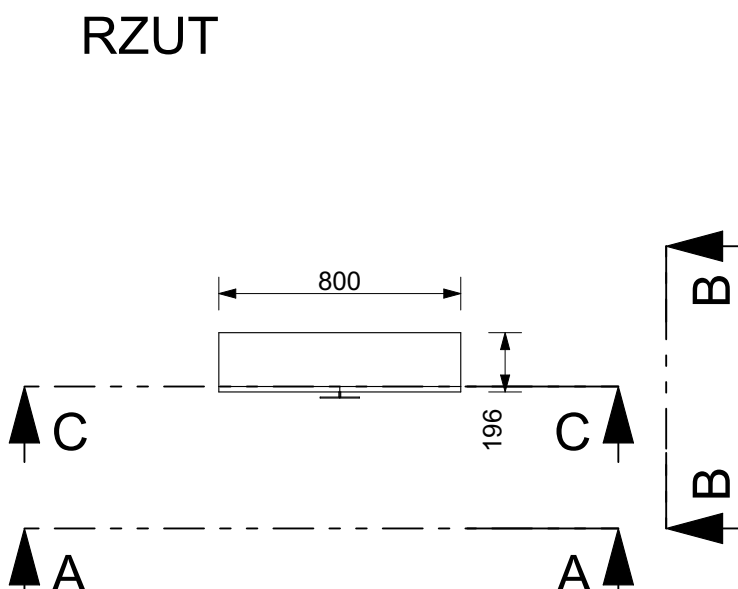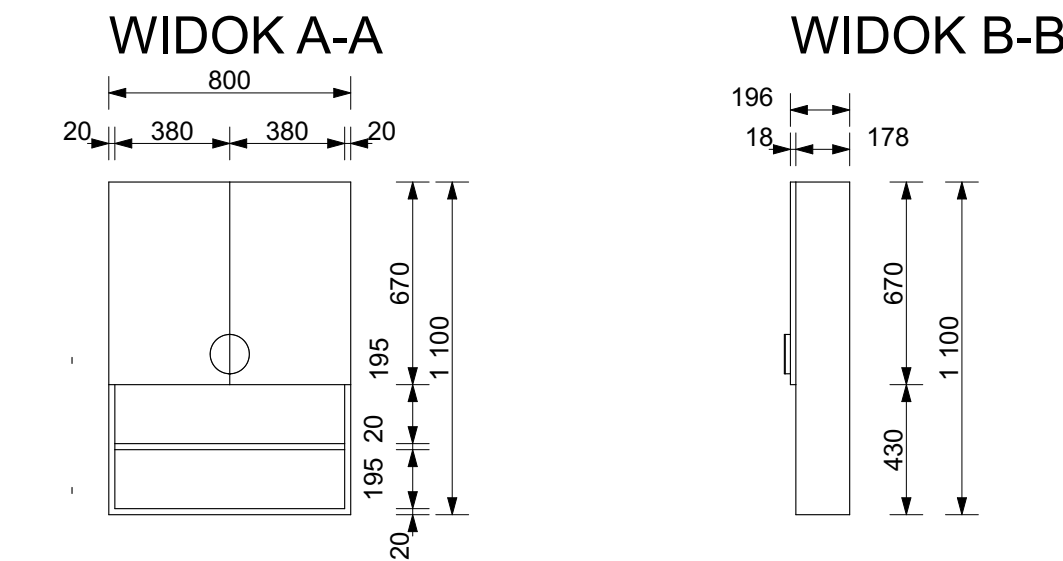


AKSONOMETRIA

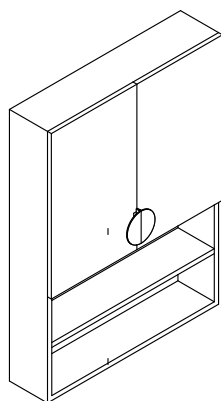

PRZEKRÓJ C-C

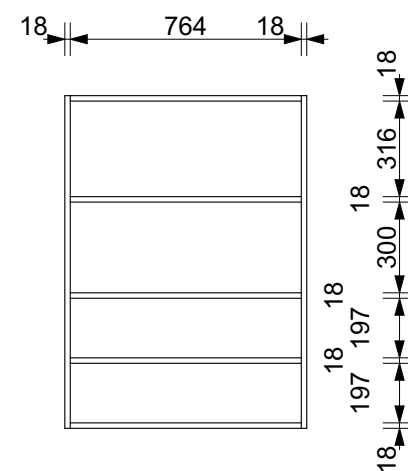


WIZUALIZACJA MEL3

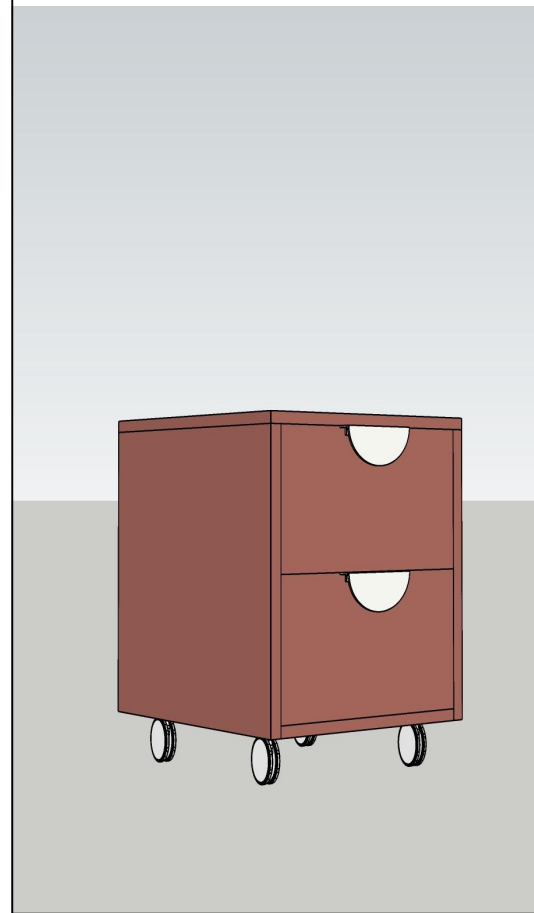


WIZUALIZACJA MEL4



WIZUALIZACJA MEL5

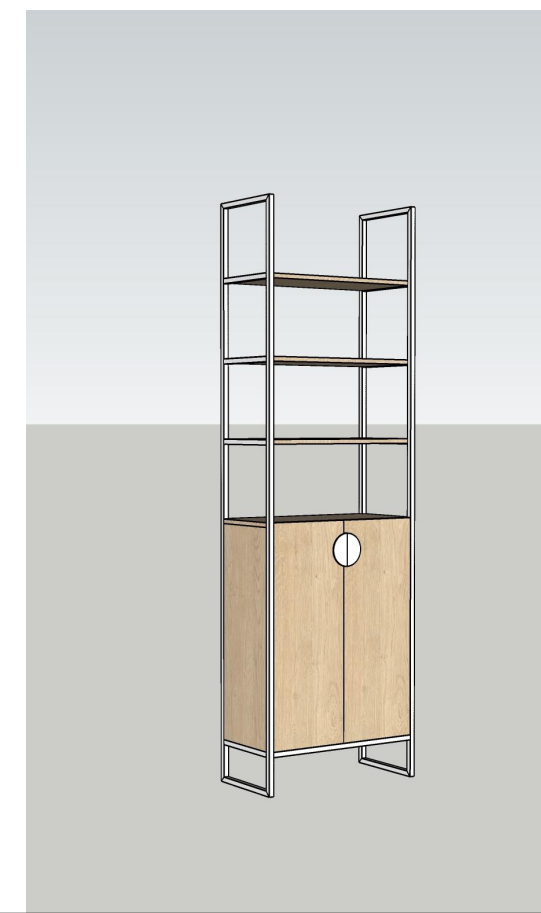

WIZUALIZACJA MEL8

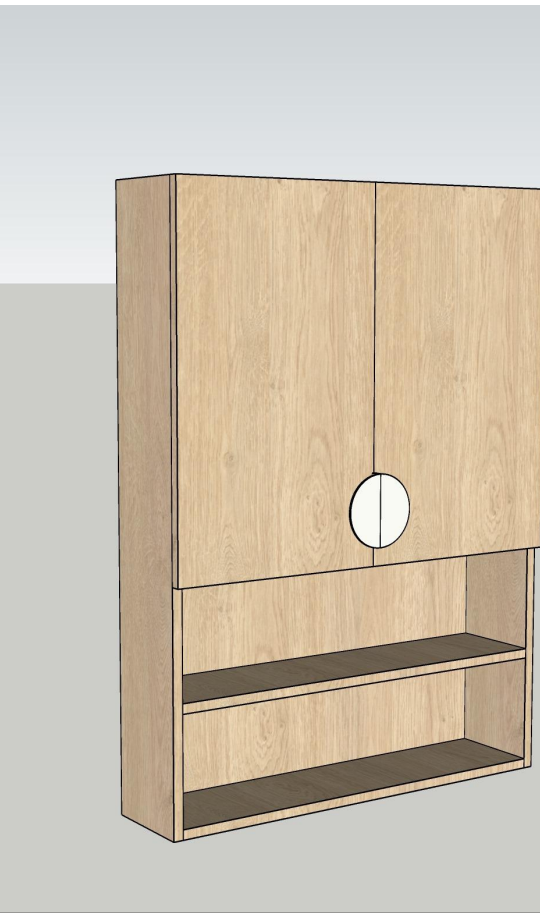

UWAGI:

1. PODANE ELEMENTY WYKONCZENIA ORAZ WYPOSAŻENIA SĄ PRZYKŁADOWE. PODANI PRODUCENCI ORAZ MODELE SĄ WYZNACZNIKIEM JAKOŚCI, WZORNICTWA I KOLORYSTYKI. MATERIAŁY WYKONCZENIOWE ORAZ ELEMENTY WYPOSAŻENIA, PRZY ZMIANIE NA INNE, RÓWNOWAŻNE DO PODANYCH W DOKUMENTACJI, NALEŻY KAŻDORAZOWO UZGADNIĆ Z PROJEKTANTEM. WSZYSTKIE MATERIAŁY ORAZ KOLORY MUSZĄ ZOSTAĆ ZAACEPTOWANE PRZEZ PROJEKTANTA. NALEŻY PRZYGOTOWAĆ PRÓBKĘ ZAMIAENNIKÓW.
2. WSZYSTKIE ZASTOSOWANE W PROJEKCIE MATERIAŁY MUSZĄ BYĆ ZGODNE Z OBOWIĄZUJĄCYMI PRZEPISAMI ORAZ WYTYCZNYMI RZECZOZNAWCY Z ZAKRESU OCHRONY PPOŻ, BHP, SANEPID.
3. WSZYSTKIE KOLORY ORAZ MATERIAŁY MUSZĄ ZOSTAĆ ZAACEPTOWANE PRZEZ INWESTORA. NALEŻY PRZYGOTOWAĆ PRÓBKĘ.
4. WRYŚOWANA KONSTRUKCJA MEBLI NA WYMIAR JEST JEDYNIEM POGŁĄDOWA. JEŚLI KONIECZNE JEST ZASTOSOWANIE DODATKOWEJ KONSTRUKCJI, NARUSZAJĄCEJ WYGLĄD ZEWNĘTRZNY MEBLA NALEŻY SKONTAKTOWAĆ SIĘ Z PROJEKTANTEM. MEBLE WINNY BYĆ WYKONANE ZGODNIE ZE SZTUKĄ STOLARSKĄ.
5. PODANE WYMIARY SŁUŻĄ JEDYNIEM DO WYCENY - WSZYSTKIE WYMIARY NALEŻY ZWERYFIKOWAĆ NA BUDOWIE. TRZYMAĆ OSIĘ ZGODNIE Z ZALECENIAMI NA RYSUNKU. PRZED ROZPOCZĘCIEM POSZCZEGÓLNYCH PRAC NALEŻY ZWERYFIKOWAĆ PODANE WYMIARY. W PRZPADKU RÓŻNIC WYMIARÓW RZECZYWISTYCH Z WYMIARAMI PROJEKTOWANYMI NALEŻY SKONTAKTOWAĆ SIĘ Z PROJEKTANTEM W GODZINACH 09.00 - 17.00 W DNI ROBOCZE. MARTYNA ZAWIEJA STUDIO, TEL: 692 395 910



Zawieja Studio
ul. Kościelna 33A/280
60-537 Poznań
tel. 692 395 910
NIP: 9721308075
REGON: 385991475
e-mail: contact@zawiejastudio.com

PROJEKT ARANŻACJI WNĘTRZ POWSTAŁ W OPARCIU O PROJEKT WYKONAWCZY ARCHITEKTURY. PRZED PRZYSTĄPIENIEM DO PRAC NALEŻY SPRAWDZIĆ ZGODNOŚĆ WYMIARÓW ZE STANEM FAKTYCZNYM. W PRZYPADKU ROZBIEŻNOŚCI WYMIARÓW NALEŻY SKONTAKTOWAĆ SIĘ Z PROJEKTANTEM. PROJEKTANT NIE ODPOWIAZA ZA BŁĘDY POWSTAŁE W WYNIKU NIESPRAWDZENIA PROJEKTU ZE STANEM FAKTYCZNYM I LUB ZANIECHANIA KONTAKTU. PROJEKT ARANŻACJI WNĘTRZ NIE JEST PROJEKTEM BUDOWLANYM.

Nazwa projektu:
Budowa Ośrodka Rehabilitacyjno - Opiekuńczego wraz z Infrastrukturą towarzyszącą, z uwzględnieniem potrzeb seniorów.
Adres: część działki: 744/77, ulica Bojerowa, Poznań - Kiekrz.

Nazwa rysunku:
ELEMENTY WYKONYWANE NA ZAMÓWIENIE

Inwestor: EJMEDICAL sp. z o.o. ul. Rakoniewicka 23A, 60-11 Poznań KRS: 0000749544, NIP: 7792496203, REGON: 381342082			Stadium projektu:	Data oprac. 21.02.2022
			Projekt wykonawczy	Skala 1:25
branża:	Funkcja:	Imię, Nazwisko:	Data:	Rys. nr
ARCHITEKTURA WNĘTRZ	Projektant	mgr Martyna Zawieja	21.02.22	77.2