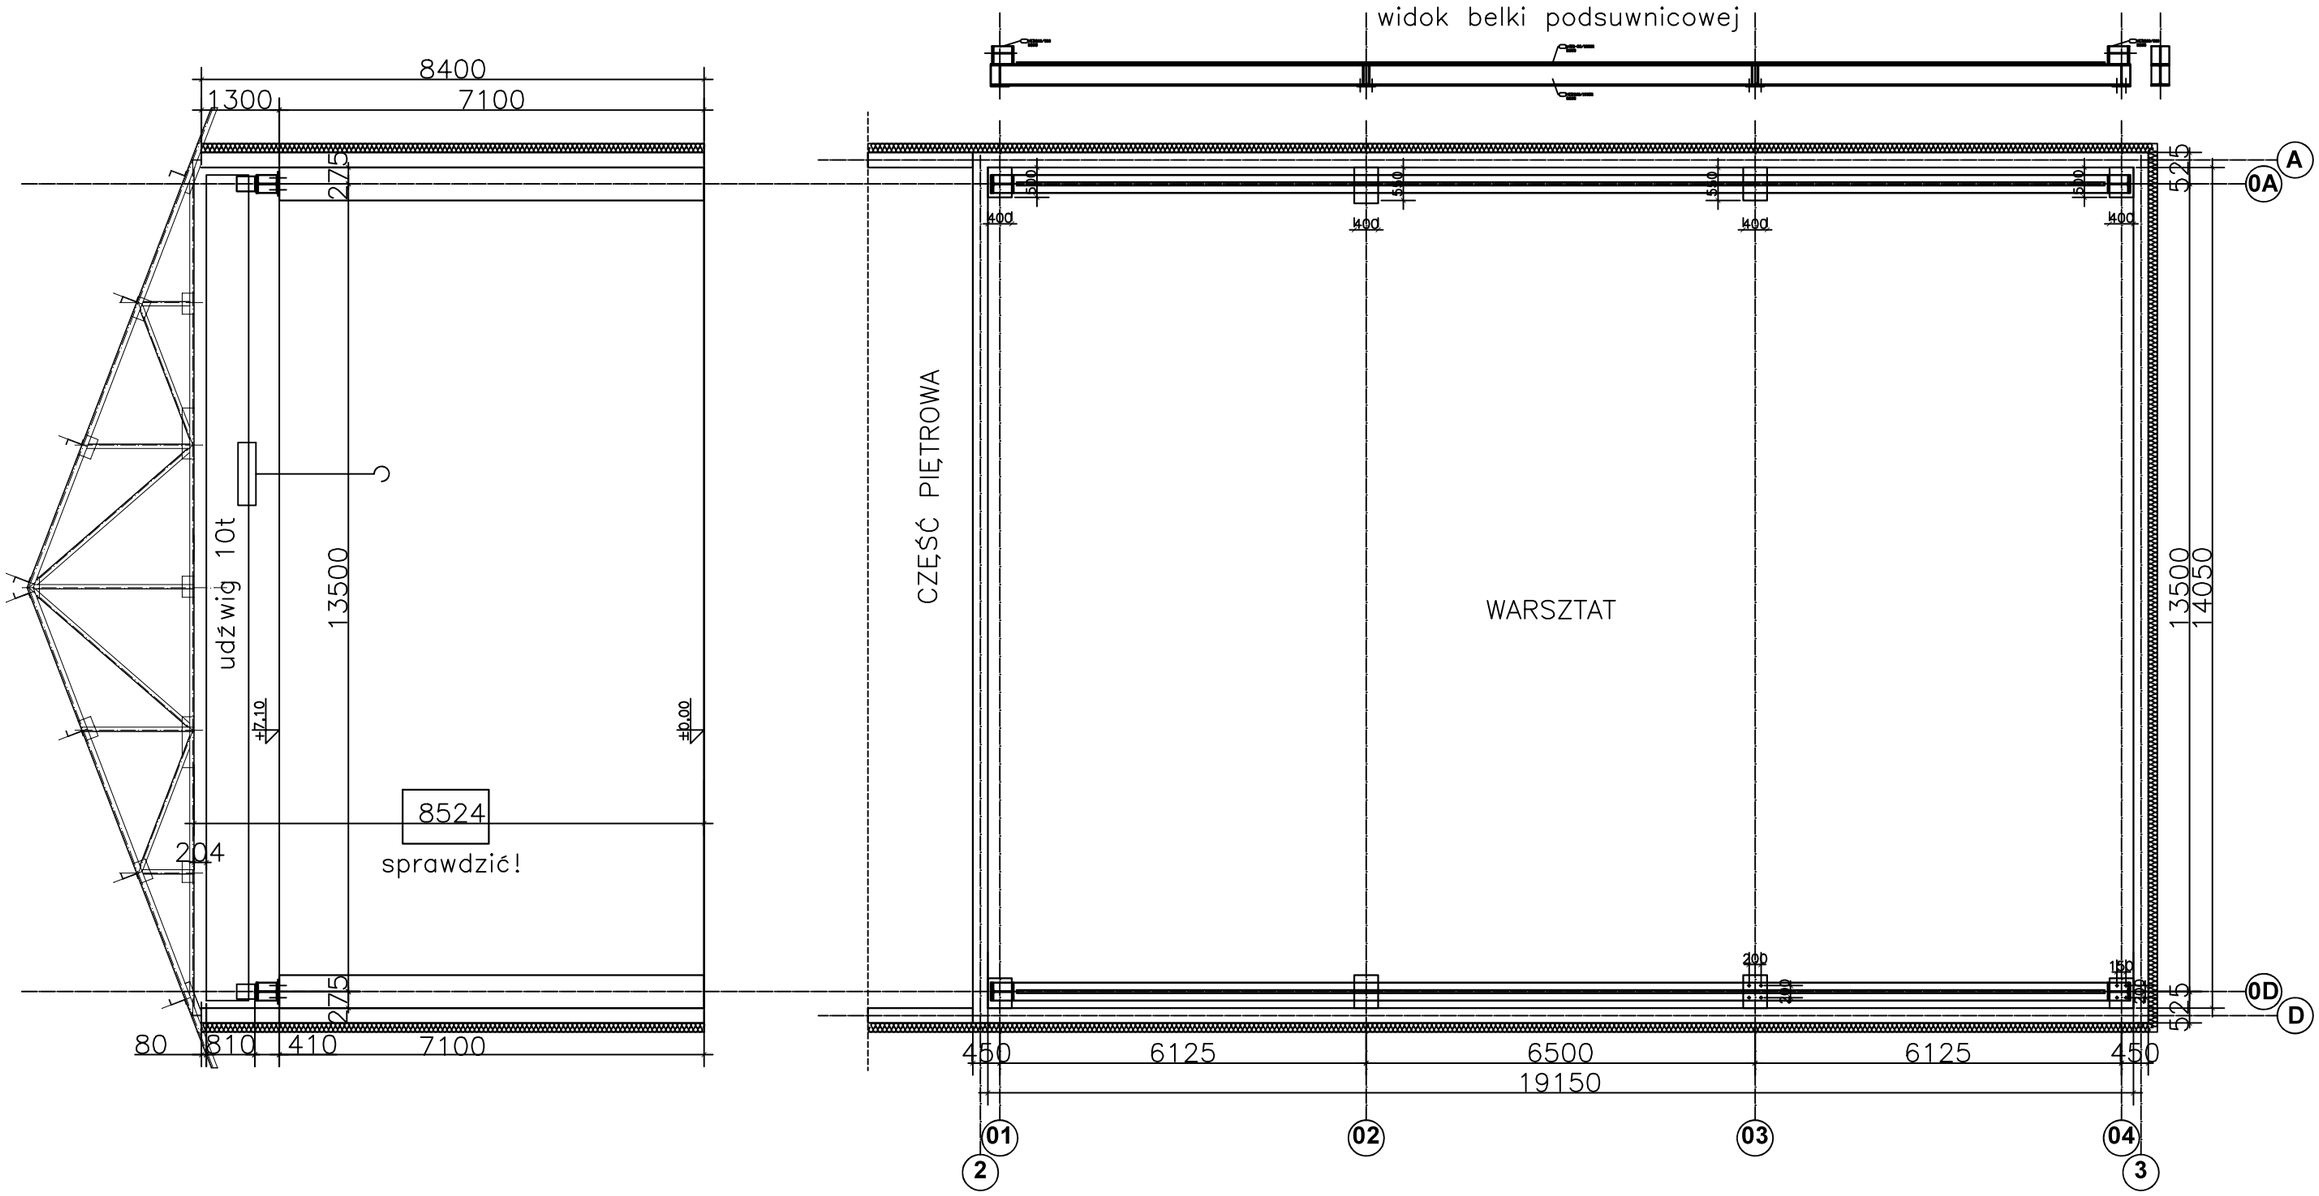

SCHEMAT BELEK PODSUWNICOWYCH
INTERGLOBAL Rybarzowice