


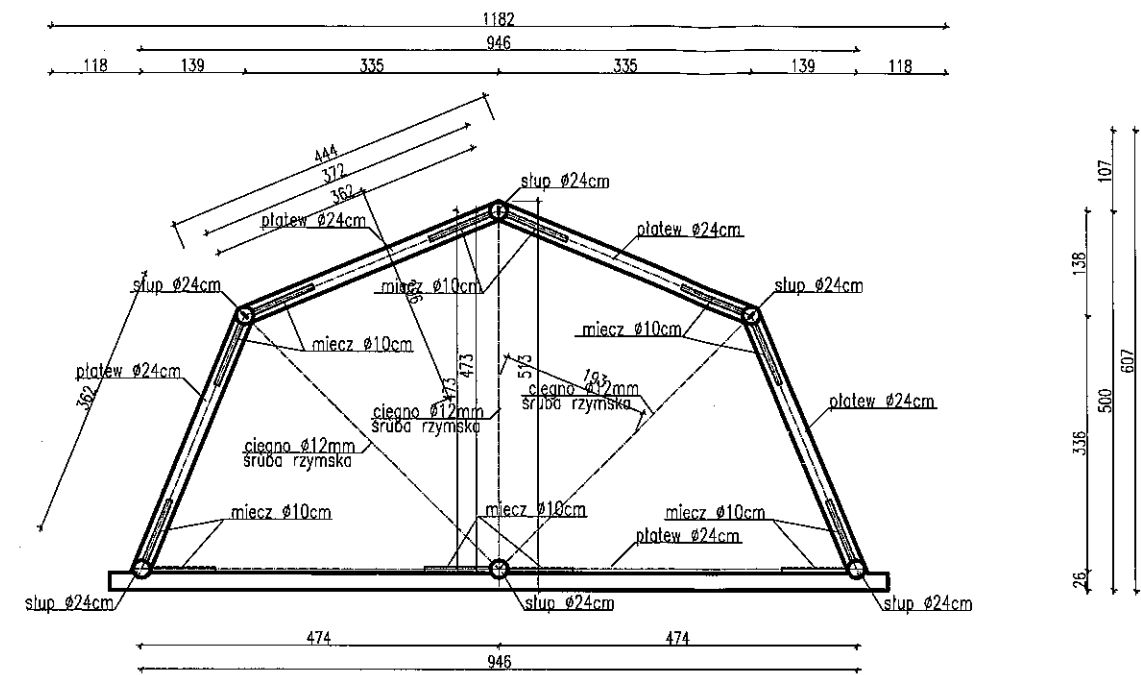


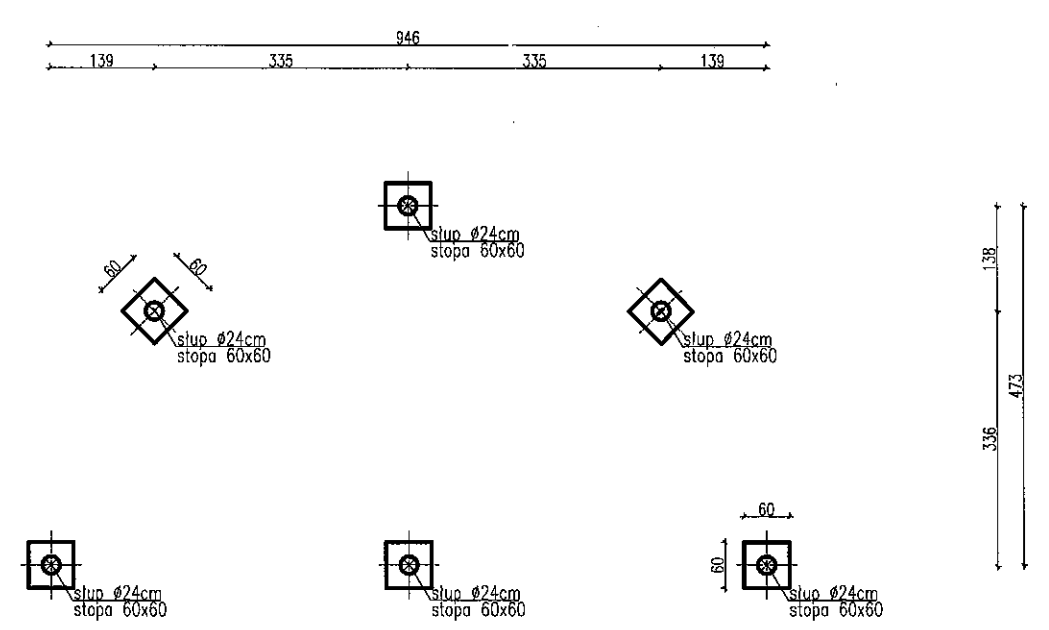

Rzut więźby

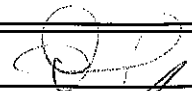



 C.O.N.B.U.D. PRACOWNIA PROJEKTOWA UL. Kunickiego 21, 63-400 Ostrów Wlkp. tel. 500 28 36 38		data: maj 2022 r.
obiekt: WIATA REKREACYJNA inwestor: Skarb Państwa Państwowe Gospodarstwo Lesne Lasy Państwowe Nadleśnictwo Kalisz 62-860 Opolówek Szale ul. Kaliska 195 adres: dz. nr 2093/53 obrob 152 Winiary		SKALA 1:100 RYS. I
RZUT KONSTRUKCJI		
BRANZA	KONSTRUKCJA	
KONSTRUKCJA	mgr inż. Marian Walczak UAN-8386-105/90	
KONSTRUKCJA	mgr inż. Łukasz Garczarek WKP/0089/PWOK/15	

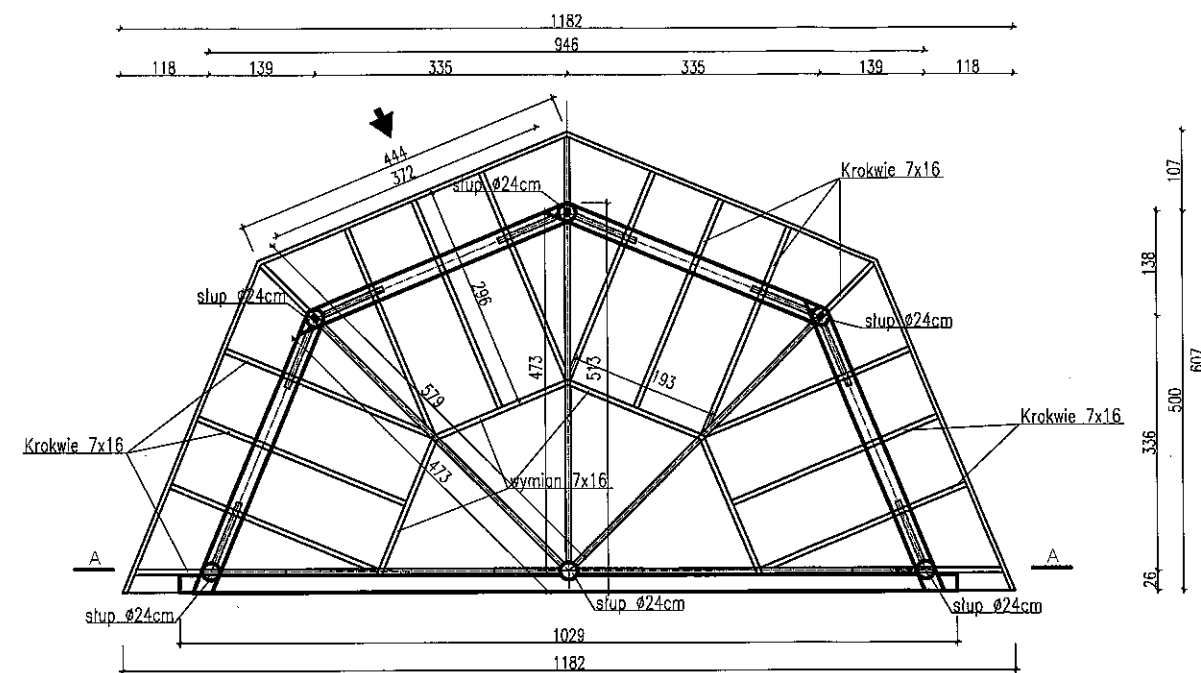



Rzut więźby


Przekrój A-A

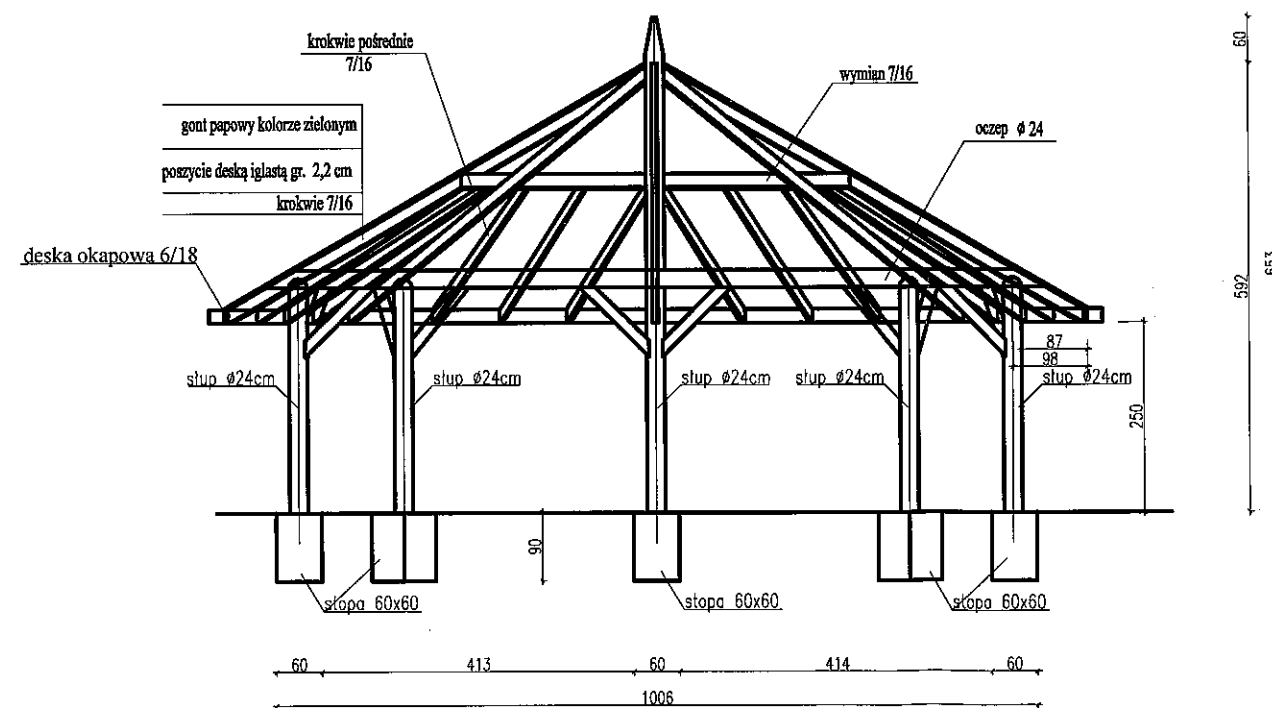

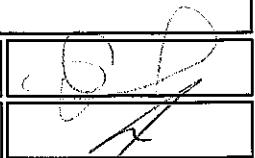 C.O.N.B.U.D. PRACOWNIA PROJEKTOWA UL. Kunickiego 21, 63-400 Ostrów Wlkp. tel. 500 28 36 38		data: maj 2022 r.
obiekt: ALTANY WRAZ Z INSTALACJĄ EDUKACYJNĄ NATURAL-NIE NA TROPIE WODY W NADLEŚNICTWIE KALISZU inwestor: Skarb Państwa Państwowe Gospodarstwo Leśne Lasy Państwowe Nadleśnictwo Kalisz 62-860 Opatówek Szale ul. Kaliska 195 adres: dz. nr 2093/53 obreb 152 Winiary		SKALA 1:100 RYS.2
RZUT KROKWI, PRZEKRÓJ A-A		
BRANŻA	KONSTRUKCJA	
KONSTRUKCJA	mgr inż. Marlon Walczak UAN-8386-105/90	
KONSTRUKCJA	mgr inż. Łukasz Garczarek WKP/0089/PWOK/15	

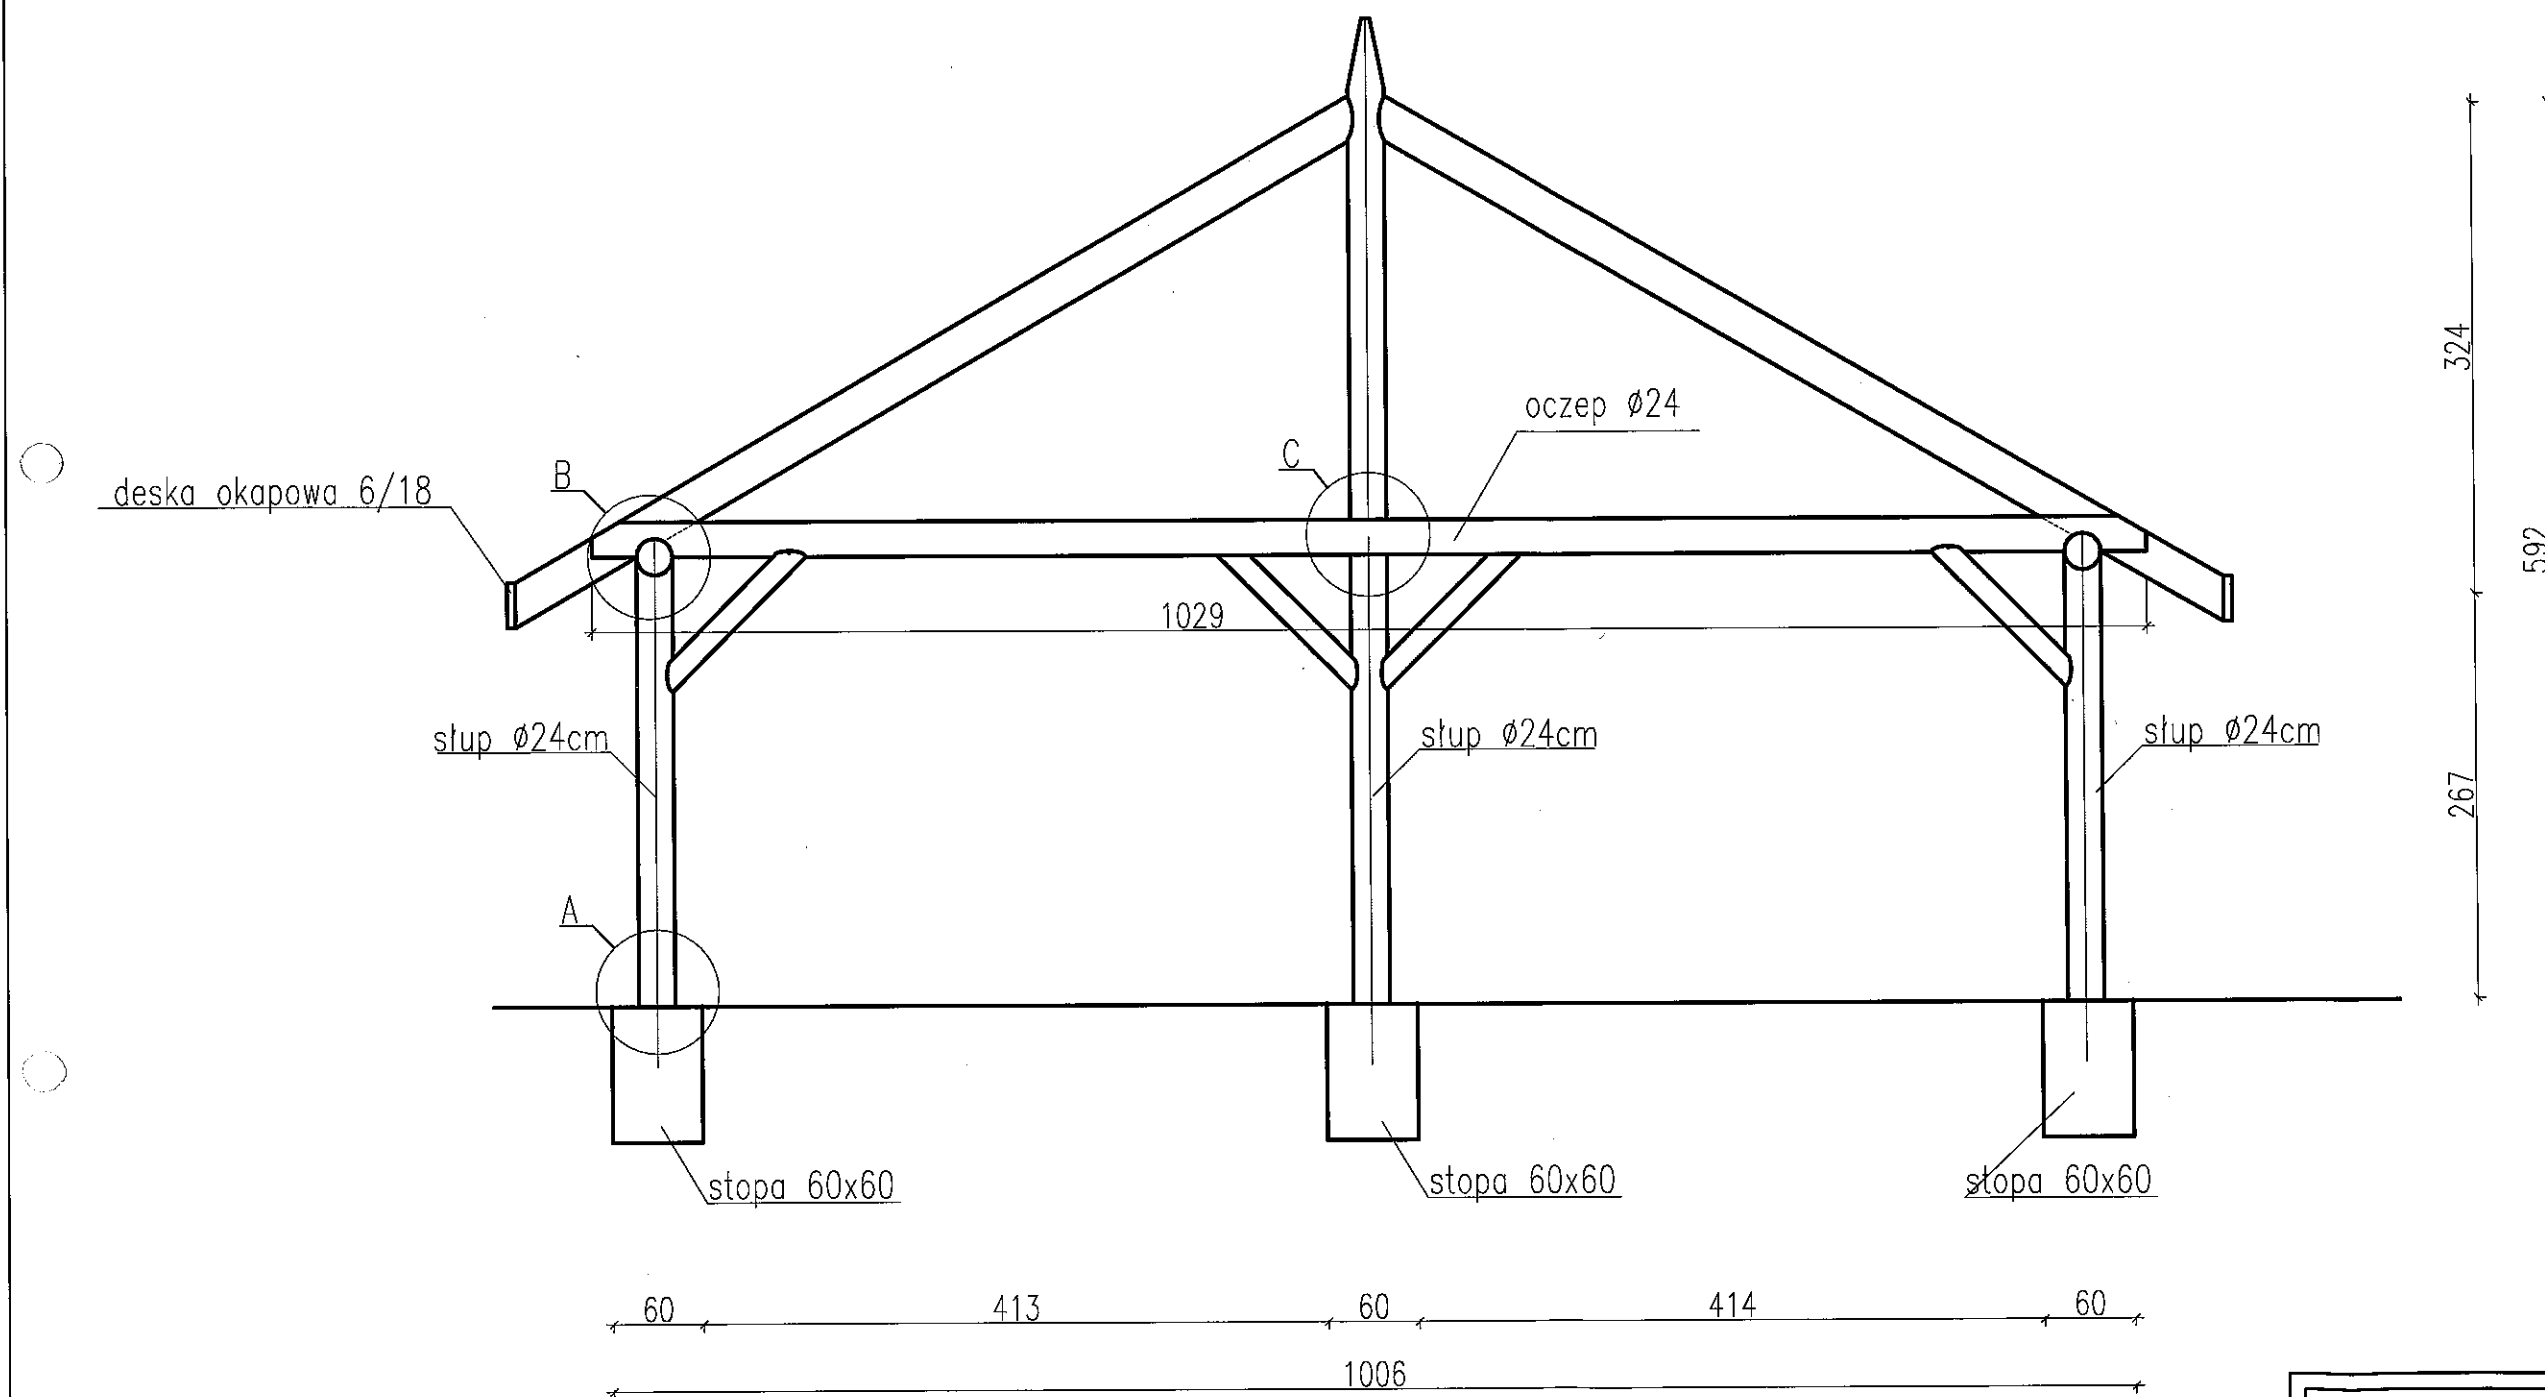


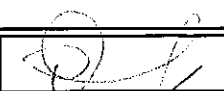
 CONBUD PRACOWNIA PROJEKTOWA UL. Kunickiego 21, 63-400 Ostrów Wlkp. tel. 500 28 36 38		data: maj 2022 r.
obiekt: WIATA REKREACYJNA NATURAL-NIE NA TROPIE WODY W NADLEŚNICTWIE KALISZA inwestor: Skarb Państwa Państwowe Gospodarstwo Leśne Lasy Państwowe Nadleśnictwo Kalisz 62-860 Opatówek Szale ul. Kaliska 195 adres: dz. nr 2093/53 obręb 152 Winiary		SKALA 1:50
RYS.3		
ŚCIANA SZCZYTOWA		
BRANZA	KONSTRUKCJA	
KONSTRUKCJA	mgr inż. Marian Walczak UAN-8386-105/90	
KONSTRUKCJA	mgr inż. Łukasz Garczarek WKP/0089/PWOK/15	

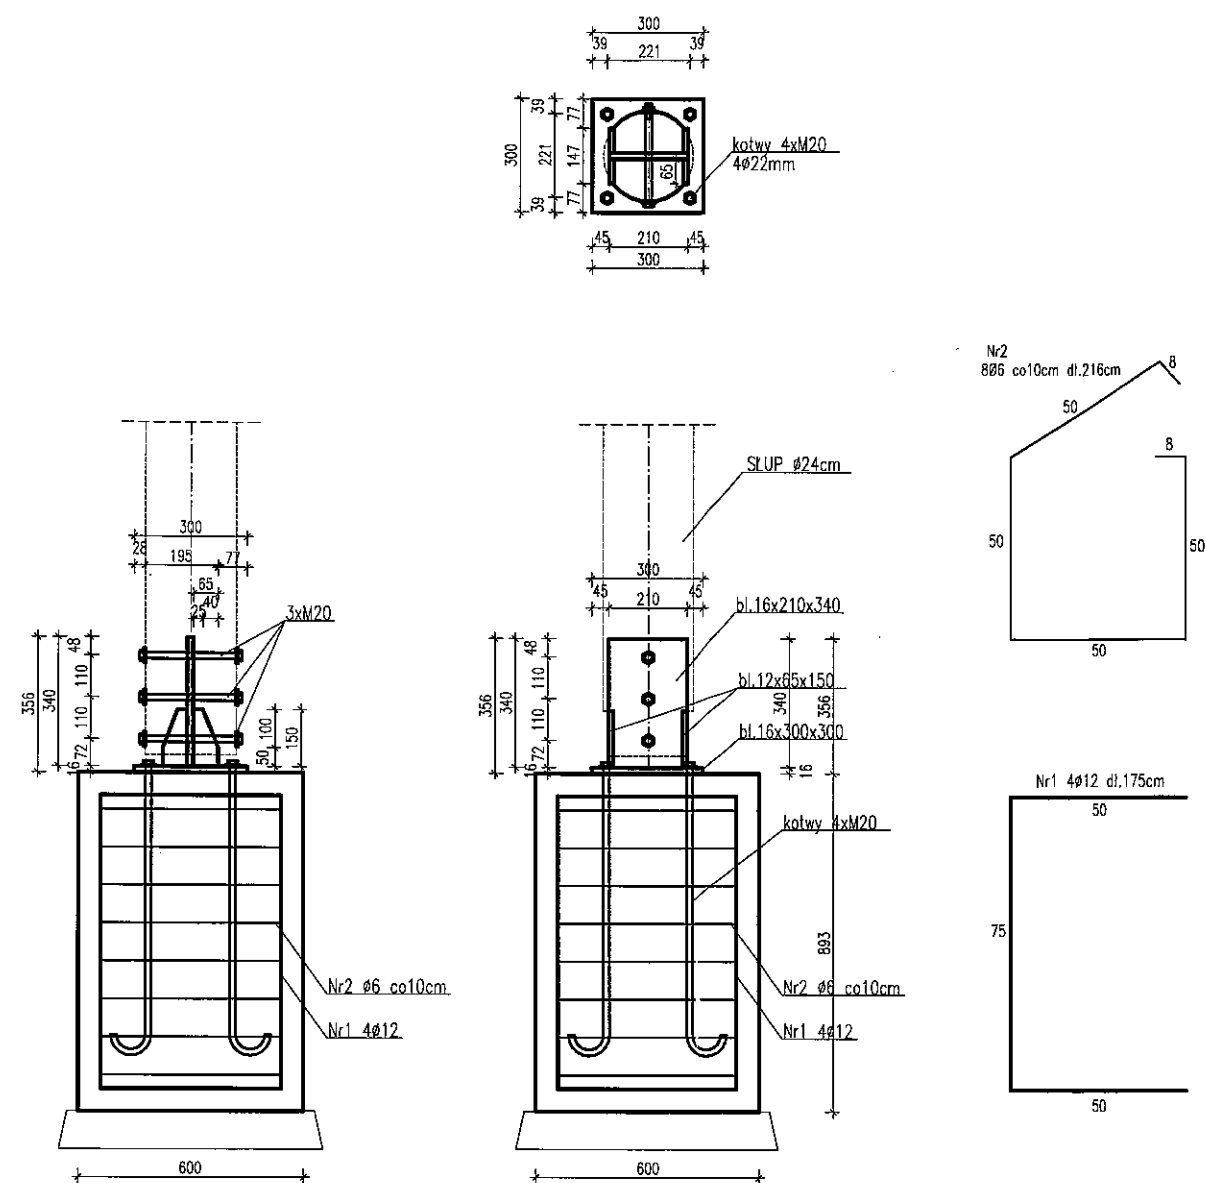

uwagi


1. Wszystkie połączenia spawane – pachwinowe, na 0,7 gr. cieńszego ze spawanych elementów i doczołowe na pełną grubość elementu.
2. Wymiary i umiejscowienie konstrukcji stalowej uzgodnić z dostawcą wiaty

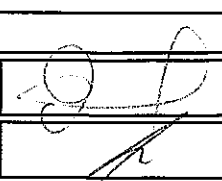
 CONBUD PRACOWNIA PROJEKTOWA UL. Kunickiego 21, 63-400 Ostrów Wlkp. tel. 500 28 36 38		data: maj 2022 r.
obiekt: WIATA REKREACYJNA NATURAL-NIE NA TROPIE WODY W NADLEŚNICTWIE KALISZU inwestor: Skarb Państwa Państwowe Gospodarstwo Leśne Lasy Państwowe Nadleśnictwo Kalisz 62-860 Opatówek Szosy ul. Kaliska 195 adres: dz. nr 2093/53 obręb 152 Winiary		SKALA 1:20 RYS.4
SZCZEGÓŁ A		
BRANŻA	KONSTRUKCJA	
KONSTRUKCJA	mgr inż. Marian Walczak UAN-8386-105/90	
KONSTRUKCJA	mgr inż. Łukasz Garczarek WKP/0089/PWOK/15	

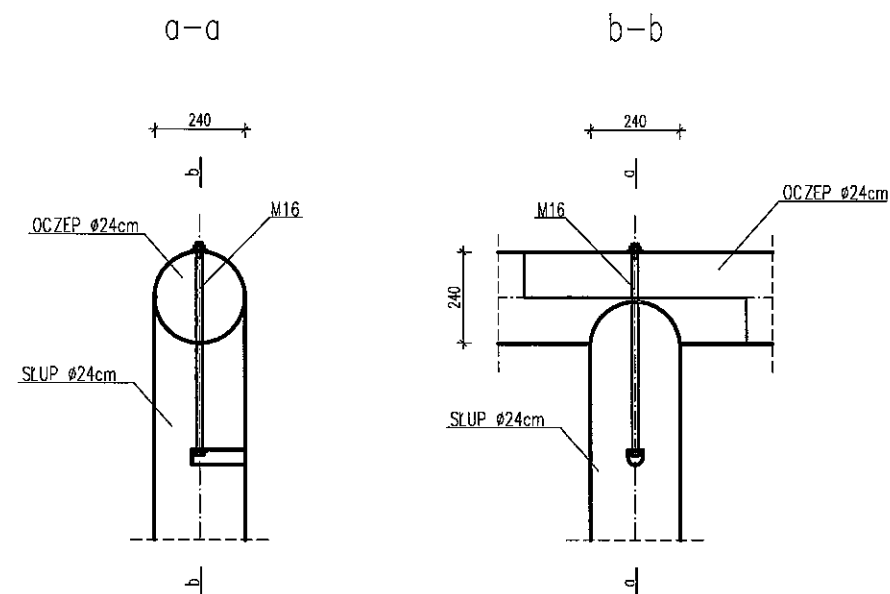

uwagi

1. Szczegóły połączeń uzgodnić z dostawcą wiaty
2. Wymiary i umiejscowienie konstr. stalowej uzgodnić z dostawcą wiaty

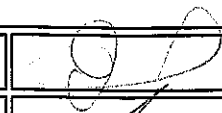 C O N B U D PRACOWNIA PROJEKTOWA UL. Kunickiego 21, 63-400 Ostrów Wlkp. tel. 500 28 36 38		data: maj 2022 r.
obiekt: WIATA REKREACYJNA NATURAL-NIE NA TROPIE WODY W NADLEŚNICTWIE KALISZA		SKALA 1:20
inwestor: Skarb Państwa Państwowe Gospodarstwo Leśne Lasy Państwowe Nadleśnictwo Kalisz 62-860 Opatówek Szale ul. Koliska 195		RYS.5
adres: dz. nr 2093/53 obrob. 152 Winiary		
SZCZEGÓŁ B		
BRANZA	KONSTRUKCJA	
KONSTRUKCJA	mgr inż. Marian Walczak UAN-8386-105/90	
KONSTRUKCJA	mgr inż. Łukasz Garczarek WKP/0089/PWOK/15	

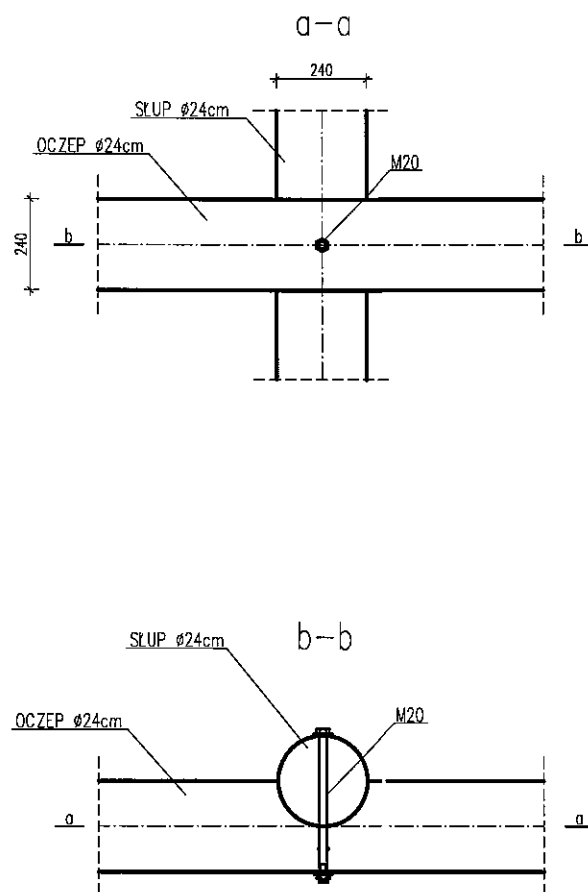

uwagi

1. Szczegóły połączeń uzgodnić z dostawcą wiaty
2. Wymiary i umiejscowienie konstr. stalowej uzgodnić z dostawcą wiaty

	CONBUD PRACOWNIA PROJEKTOWA UL. Kunickiego 21, 63-400 Ostrów Wlkp. tel. 500 28 36 38		data: maj 2022 r.
			SKALA 1:20
obiekt: WIATA REKREACYJNA NATURAL-NIE NA TROPIE WODY W NADLEŚNICTWIE KALISZU			RYS.6
inwestor: Skarb Państwa Państwowe Gospodarstwo Leśne Lasy Państwowe Nadleśnictwo Kalisz 62-860 Opatówek Szale ul. Kaliska 195			
adres: dz. nr 2093/53 obrob 152 Winiary			
SZCZEGÓŁ C			
BRANŻA	KONSTRUKCJA		
KONSTRUKCJA	mgr inż. Marian Walczak UAN-8386-105/90		
KONSTRUKCJA	mgr inż. Łukasz Garczarek WKP/0089/PWOK/15		