



Zachodniopomorska Okręgowa Rada Izby Architektów RP

ZAŚWIADCZENIE - ORYGINAŁ

(wypis z listy architektów)

Zachodniopomorska Okręgowa Rada Izby Architektów RP zaświadczają, że:

mgr inż. arch. Dawid Krystian Sobestjański

posiadający kwalifikacje zawodowe do pełnienia samodzielnych funkcji technicznych w budownictwie w specjalności architektonicznej i w zakresie posiadanych uprawnień nr **35/ZPOIA/OKK/2018**, jest wpisany na listę członków Zachodniopomorskiej Okręgowej Izby Architektów RP pod numerem: **ZP-0846**.

Członek czynny od: 30-01-2019 r.

Data i miejsce wygenerowania zaświadczenia: 27-01-2020 r. Szczecin.

Zaświadczenie jest ważne do dnia: 30-06-2021 r.

Podpisano elektronicznie w systemie informatycznym Izby Architektów RP przez:
Piotr Błażejewski, Przewodniczący Okręgowej Rady Izby Architektów RP.

Nr weryfikacyjny zaświadczenia:

ZP-0848-A6YE-7F81-DBB4-8B7Y

Dane zawarte w niniejszym zaświadczeniu można sprawdzić podając nr weryfikacyjny zaświadczenia w publicznym serwisie Internetowym Izby Architektów: www.izbaarchitektow.pl lub kontaktując się bezpośrednio z właściwą Okręgową Izbą Architektów RP.



ZACHODNIOPOMORSKA OKRĘGOWA IZBA ARCHITEKTÓW RP
OKRĘGOWA KOMISJA KWALIFIKACYJNA

Znak sprawy: 3/ZPOIA/OKK/2018

Szczecin, dnia 19.12. 2018 r.

DECYZJA nr 35/ZPOIA/OKK/2018

Na podstawie art. 24 ust. 1 pkt 2 ustawy z dnia 15 grudnia 2000 r. o samorządach zawodowych architektów oraz inżynierów budownictwa (Dz.U. z 2016 r. poz. 1725 tekst jedn.) w związku z art. 12, art. 13 oraz art. 14, ust. 1 pkt 1 ustawy z dnia 7 lipca 1994 r. – Prawo budowlane (Dz.U. z 2017 r. poz. 1332 tekst jedn. oraz Dz.U. z 2017 r. poz. 1529 oraz Dz.U. z 2018 r. poz. 12 oraz Dz.U. z 2018 r. poz. 317 oraz Dz.U. z 2018 r. poz. 650) zgodnie z art. 104 ustawy z dnia 14 czerwca 1960 r. – Kodeks postępowania administracyjnego (Dz.U. z 2017 r. poz. 1257 tekst jedn. oraz Dz.U. z 2018 poz. 149 oraz Dz.U. z 2018 r. poz. 650)

stwierdza się, że

Pan mgr inż. arch. Dawid Krystian Sobstjański

ur. 11.12.1987 r. w Gryficach

posiada odpowiednie wykształcenie techniczne oraz praktykę zawodową i po zdaniu egzaminu z wynikiem pozytywnym otrzymuje

UPRAWNIENIA BUDOWLANE

w specjalności architektonicznej do projektowania bez ograniczeń,

Powyższe uprawnienia budowlane upoważniają do wykonywania samodzielnej funkcji technicznej w budownictwie, obejmującej: projektowanie, sprawdzanie projektów architektoniczno-budowlanych i sprawowanie nadzoru autorskiego oraz sprawowanie kontroli technicznej utrzymywania obiektów budowlanych.

Decyzja niniejsza jako uwzględniająca w całości żądanie strony nie wymaga uzasadnienia.

Od powyższej decyzji przysługuje Panu odwołanie do Krajowej Komisji Kwalifikacyjnej Izby Architektów RP za pośrednictwem Okręgowej Komisji Kwalifikacyjnej Zachodniopomorskiej Okręgowej Izby Architektów RP, w terminie 14 dni od dnia doręczenia decyzji.


OKRĘGOWA KOMISJA KWALIFIKACYJNA:

Robert Rachuta, Ewa Rzymaska, Sankiewicz Piotr, Bach Janusz, Bondar Ryszard, Olegowski Ireneusz, Lech Krzysztof, Mazur Piotr, Zaniewski Przewodniczący Sekretarz

Otrzymuję:

1. arch. Dawid Krystian Sobiesiński
2. Główny Inspektor Nadzoru Budowlanego
3. Zachodniopomorska Okręgowa Rada Izby Architektów RP
4 a/a

70-436 Szczecin, ul. Jagciłowska 93/4. Tel./fax: 91 434 74 64. NIP: 851-27-70-194. E-mail: zachodnio.pomorska@izbaarchitektow.pl
Regon: 017466395-00042 Konto: PKO BP 10 Szczecin Nr 89 1020 4795 6000 9202 0003 7598 http: zachodniopomorska.iarp.pl

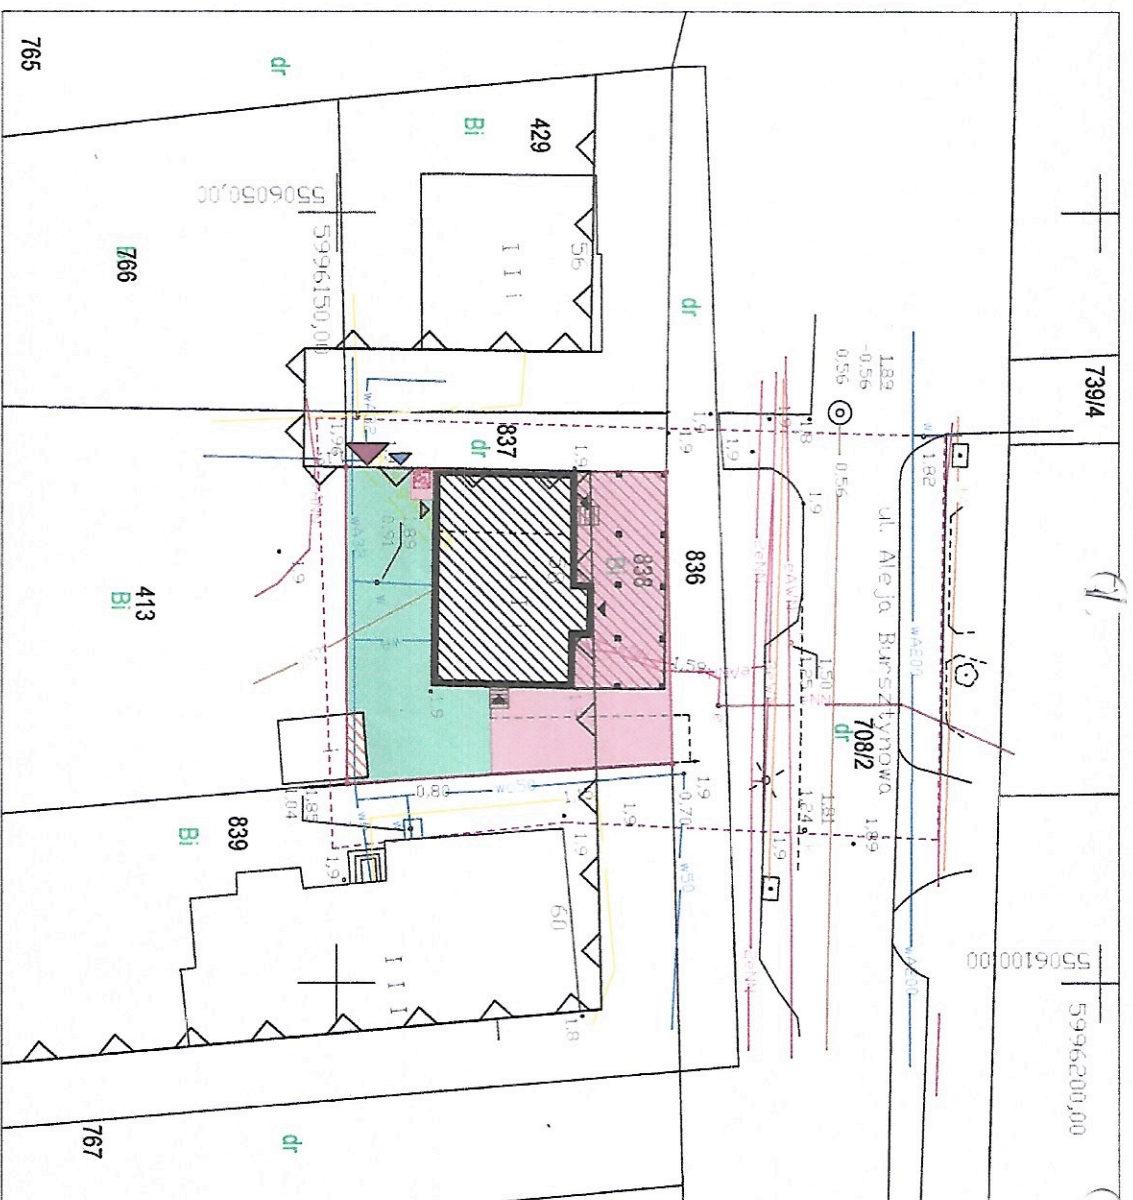

Legenda

- GRANICA DZIAŁKI
- ZABUDOWA OPRACOWYWANA
- ZABUDOWA ISTNIEJĄCA
- TEREN BIOLOGICZNIECZYNNY ISTNIEJĄCY
- TEREN UTWARDZONY ISTNIEJĄCY
- LINIA ZABUDOWY NIEPRZECIEKAZALNA
- TEREN UTWARDZONY ISTN. POD WIATĄ
- WEJŚCIE GŁÓWNE
- WEJŚCIE GOSPODARCZE
- WEJŚCIE NA TEREN
- WIAZD NA TEREN
- ISTNIEJĄCY ŚMIETNIK

BILANS TERENU

POWIERCHNIA DZIAŁKI 836 - 417m²
 ISTNIEJĄCA ZABUDOWA - 277,18m² - BEZ ZMIAN
 ISTNIEJĄCA BIOLOGICZNIE CZYNNA - 1037,29m² - BEZ ZMIAN
 ISTNIEJĄCE POWIERZCHNIE UTWARDZONE - 100,52m² - BEZ ZMIAN
 ISTNIEJĄCA POWIERZCHNIA POD WIATĄ - 100,52m² - BEZ ZMIAN

OŚWIADCZAM, ŻE KOPIA MAPY NA
 KTÓREJ SPORZĄDZONO
 ZAGOSPODAROWANIE JEST ZGODNA Z
 ORYGINAŁEM

[Signature]

Przebudowa budynku mieszkalno-usługowego, wiat
 oraz elewacji.

ZAGOSPODAROWANIE TERENU

1:500

mgr inż. arch. Dawid Krystian Sobieski
 uprawnienia: 35/ZPOJA/OKK/2018, ZP-0848

[Signature]


11.2020
 ARCHITEKTURA

ADRES


DZ. NR 836, obręb: Niechorze, jednostka: Rewal

Z-1

Domo
 Architektura & Design

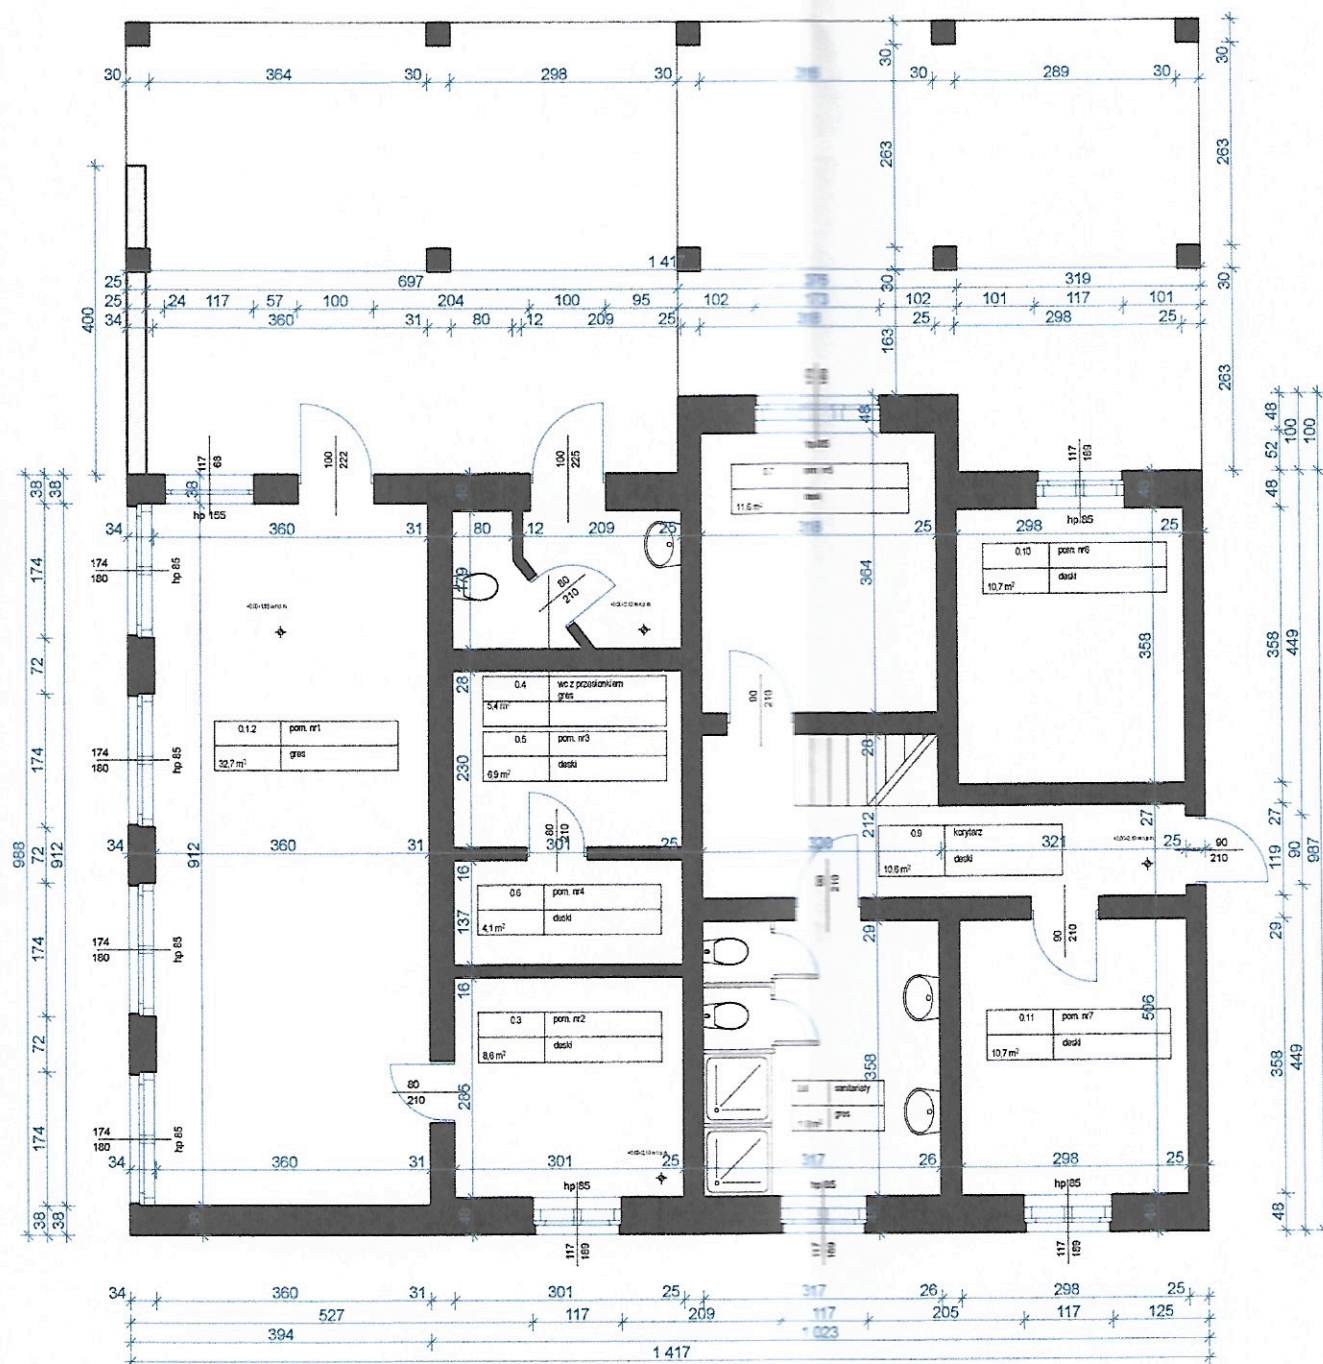


STYCJA	Przebudowa budynku mieszkalno- usługowego, wiat oraz elewacji.	
L	INWENTARYZACJA PRZYZIEMIA	1:100
EKTANT	mgr inż. arch. Dawid Krystian Sobestjański uprawnienia: 35/ZPOIA/OKK/2018, ZP-0848	11.2020 ARCHITEKTURA
B	DZ. NR 836, obręb: Niechorze, jednostka: Rewal	I - 1

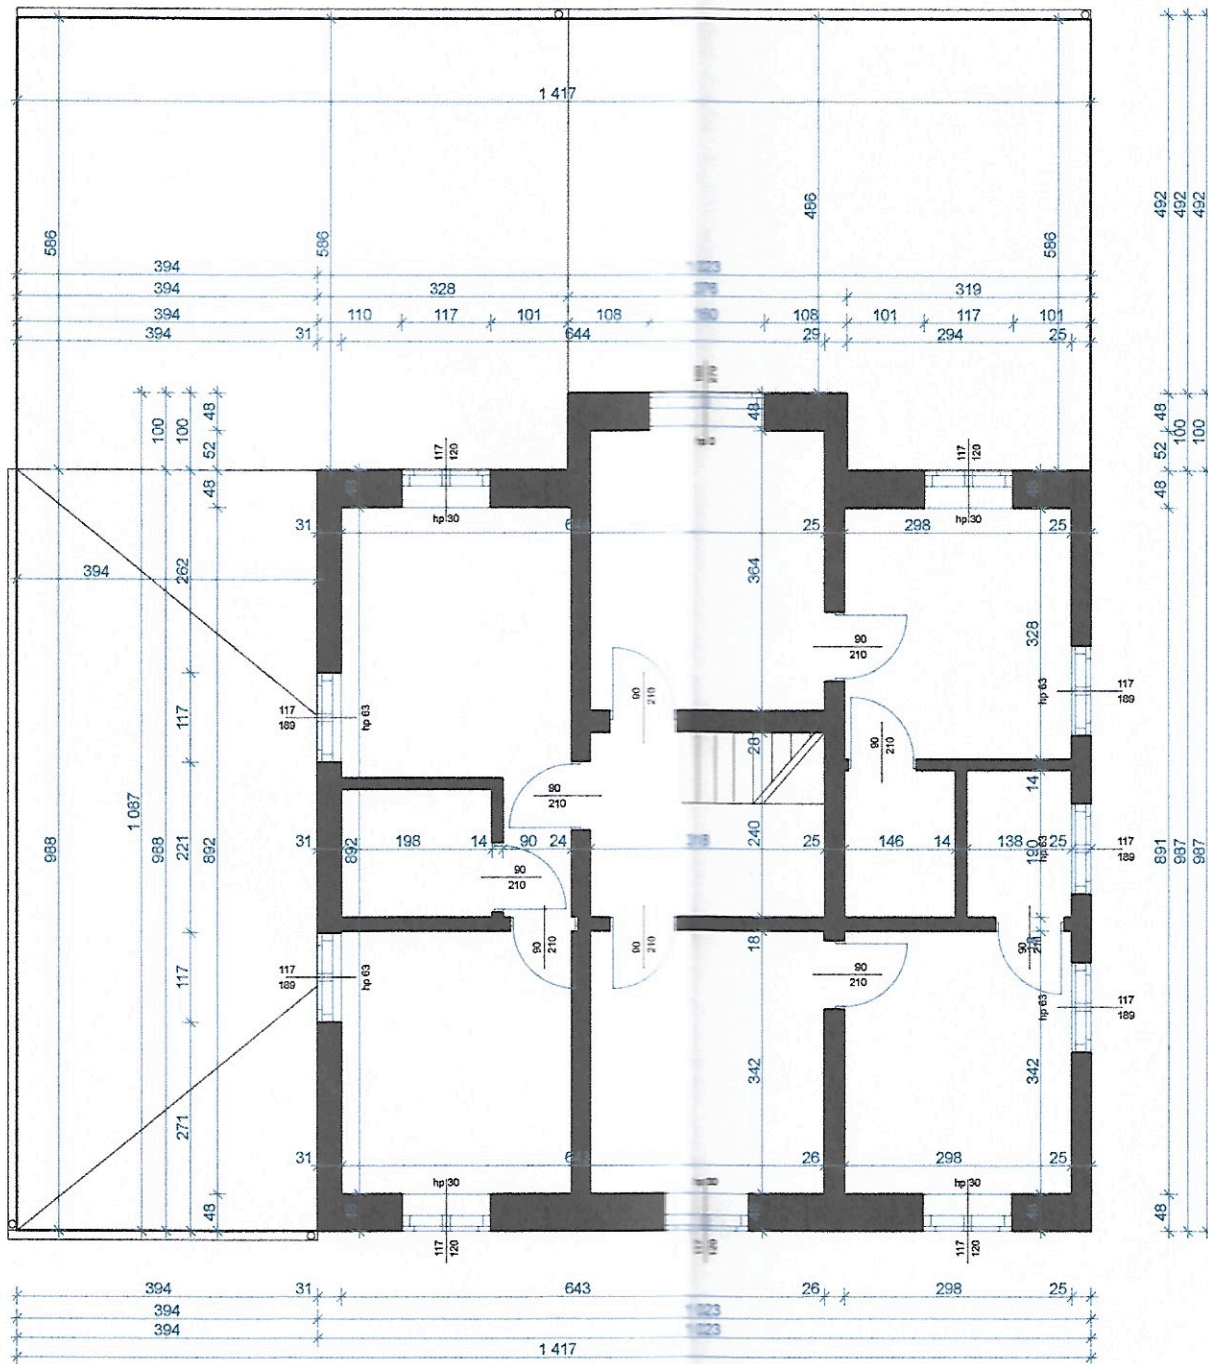


ESTYCJA	Przebudowa budynku mieszkalno- usługowego, wiat oraz elewacji.	
UL	INWENTARYZACJA PODDASZA	1:100
UEKTANT	mgr inż. arch. Dawid Krystian Sobestjański uprawnienia: 35/ZPOIA/OKK/2018 ZP-0848	11.2020 ARCHITEKTURA
ES	DZ. NR 836, obręb: Niechorze, jednostka: Rewal	I - 2



ELEWACJA (FRONTOWA) PÓŁNOCNA

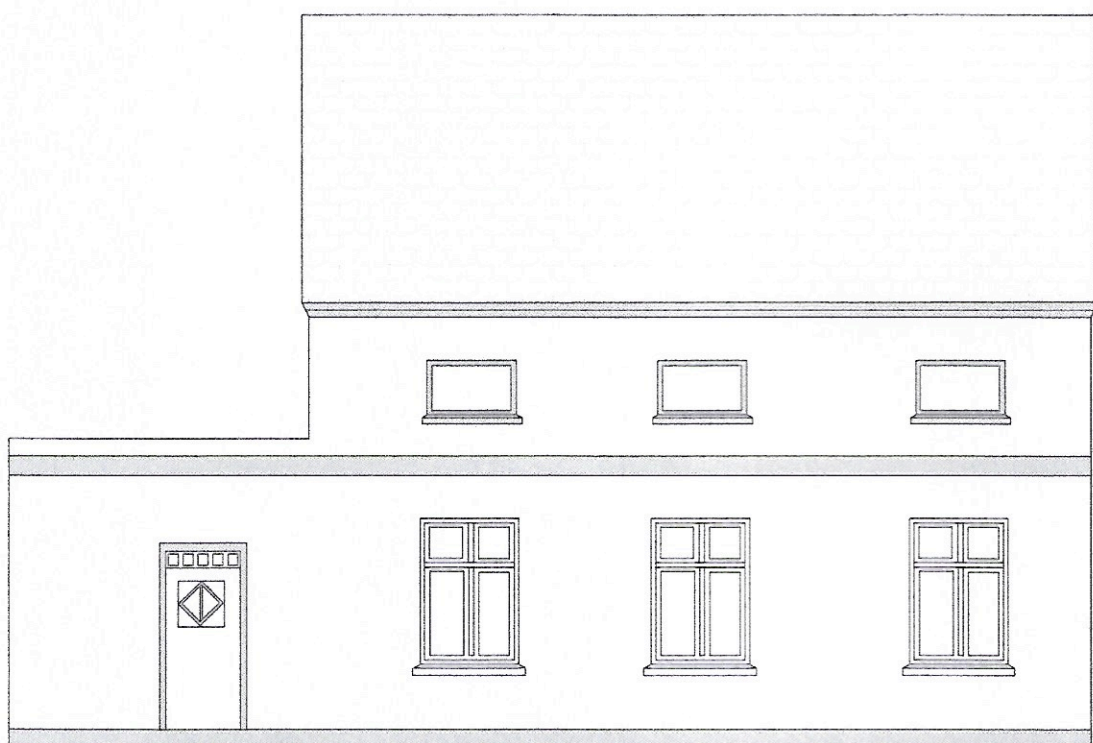


ELEWACJA (TYLNA) POŁUDNIOWA

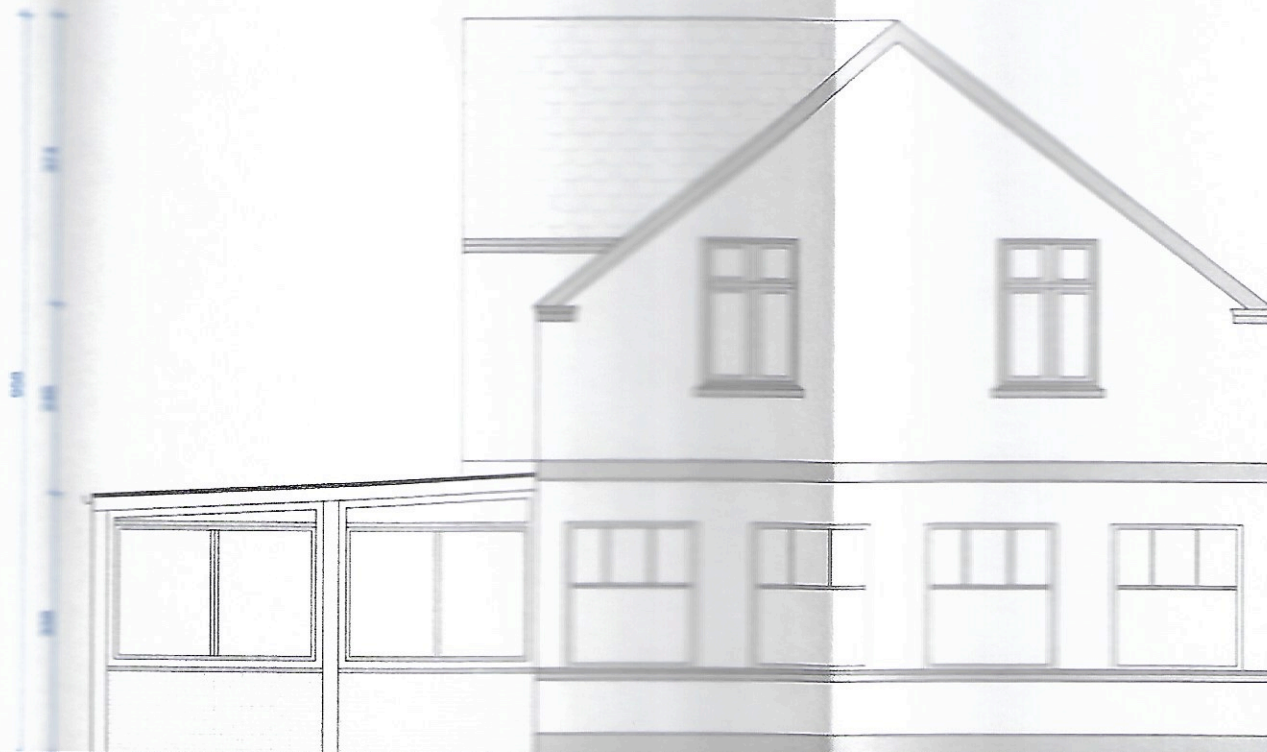

ELEWACJA (BOCZNA) ZACHODNIA



ELEWACJA (BOCZNA) WSCHODNIA

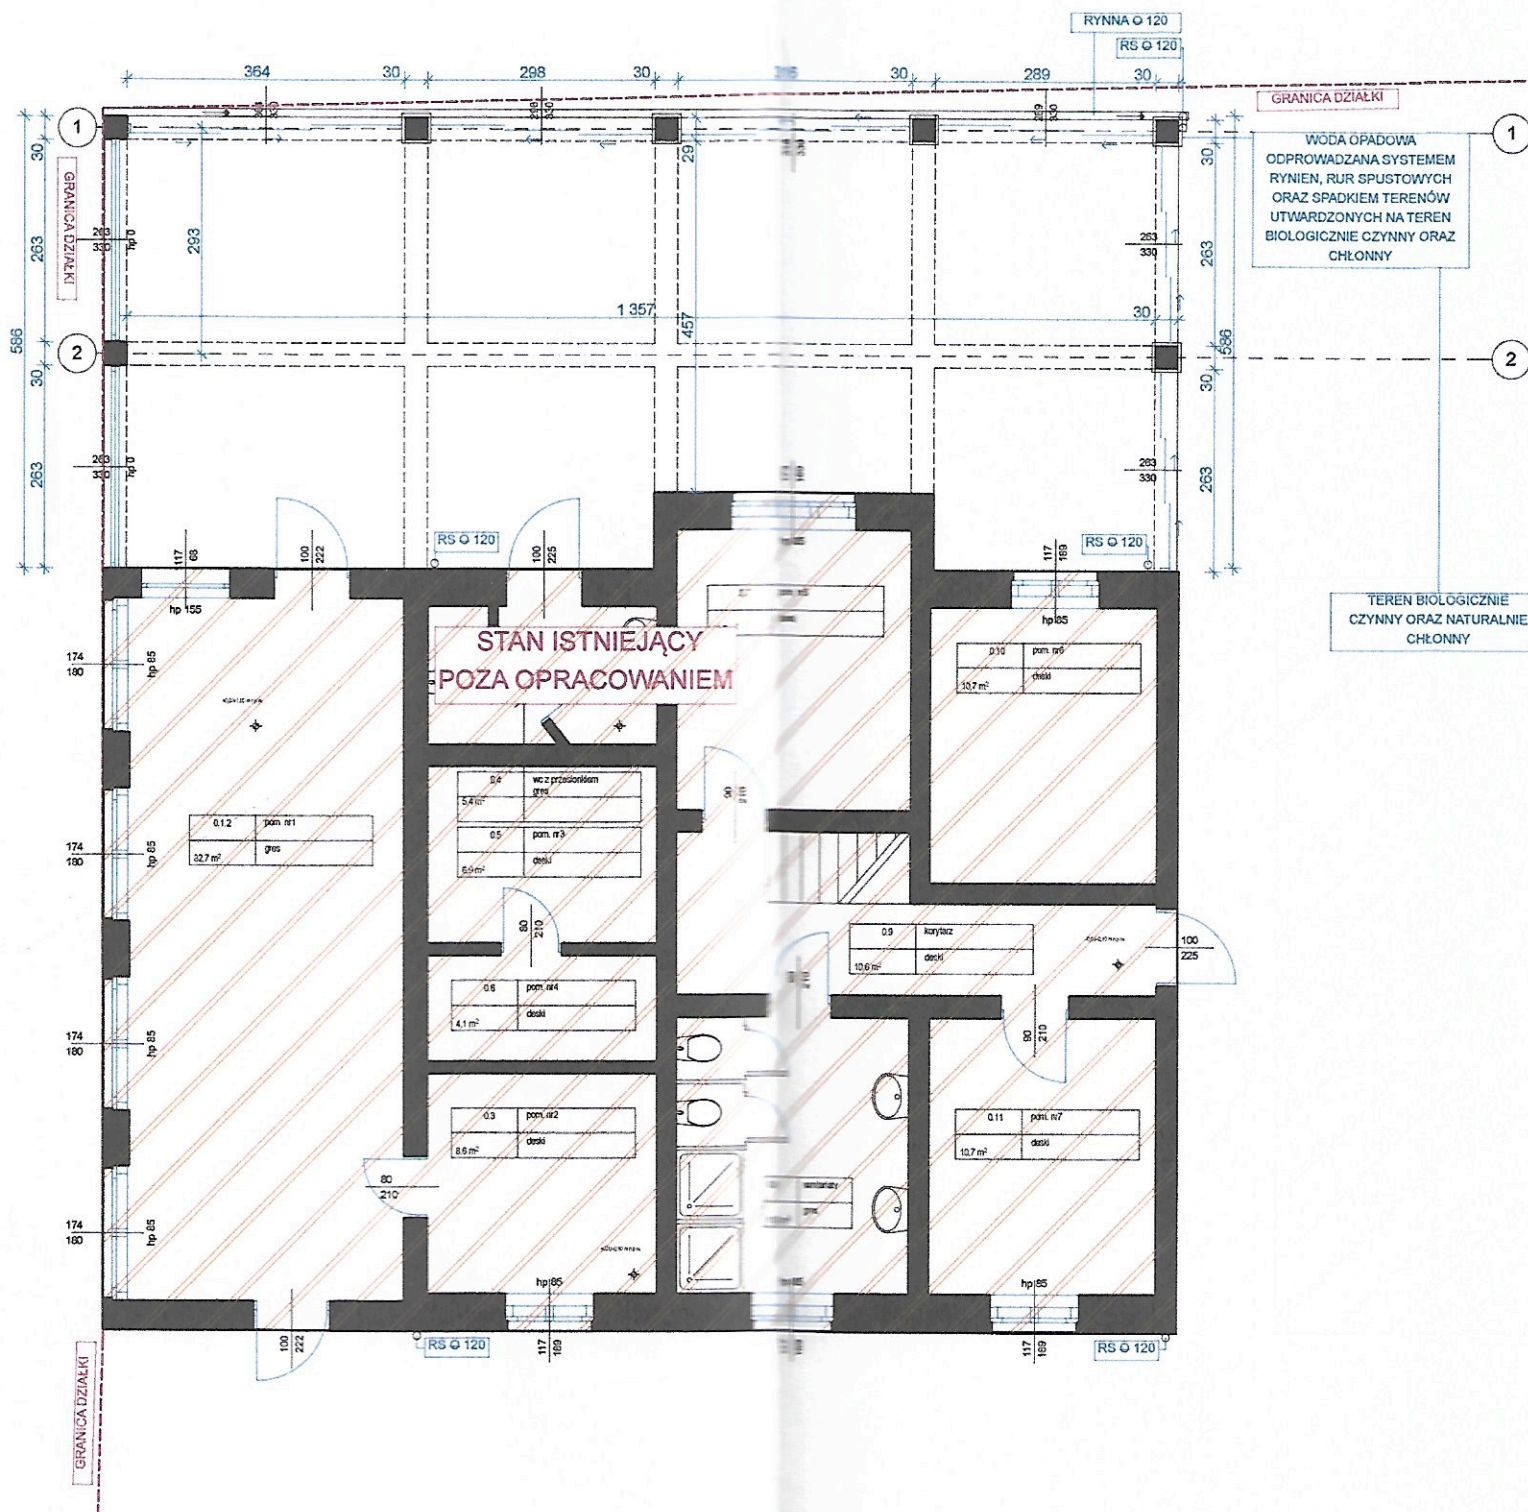

TYCJA	Przebudowa budynku mieszkalno- usługowego, wiat oraz elewacji.	
L	RZUT PRZYZIEMIA	1:100
AKTANT	mgr inż. arch. Dawid Krystian Sobestjański uprawnienia: 35/ZPOIA/OKK/2018, ZP-0848	11.2020 ARCHITEKTURA
3	DZ. NR 836, obręb: Niechorze, jednostka: Rewal	A-1

1

2


3

3'

4

5

TYTUŁ	Przebudowa budynku mieszkalno- usługowego, wiat oraz elewacji.	
	RZUT PODDASZE	1:100
PROJEKTANT	mgr inż. arch. Dawid Krystian Sobestjański uprawnienia: 35/ZPOIA/OKK/2018, ZE-0848	11.2020 ARCHITEKTURA
	DZ. NR 836, obręb: Niechorze, jednostka: Rewal	A-2

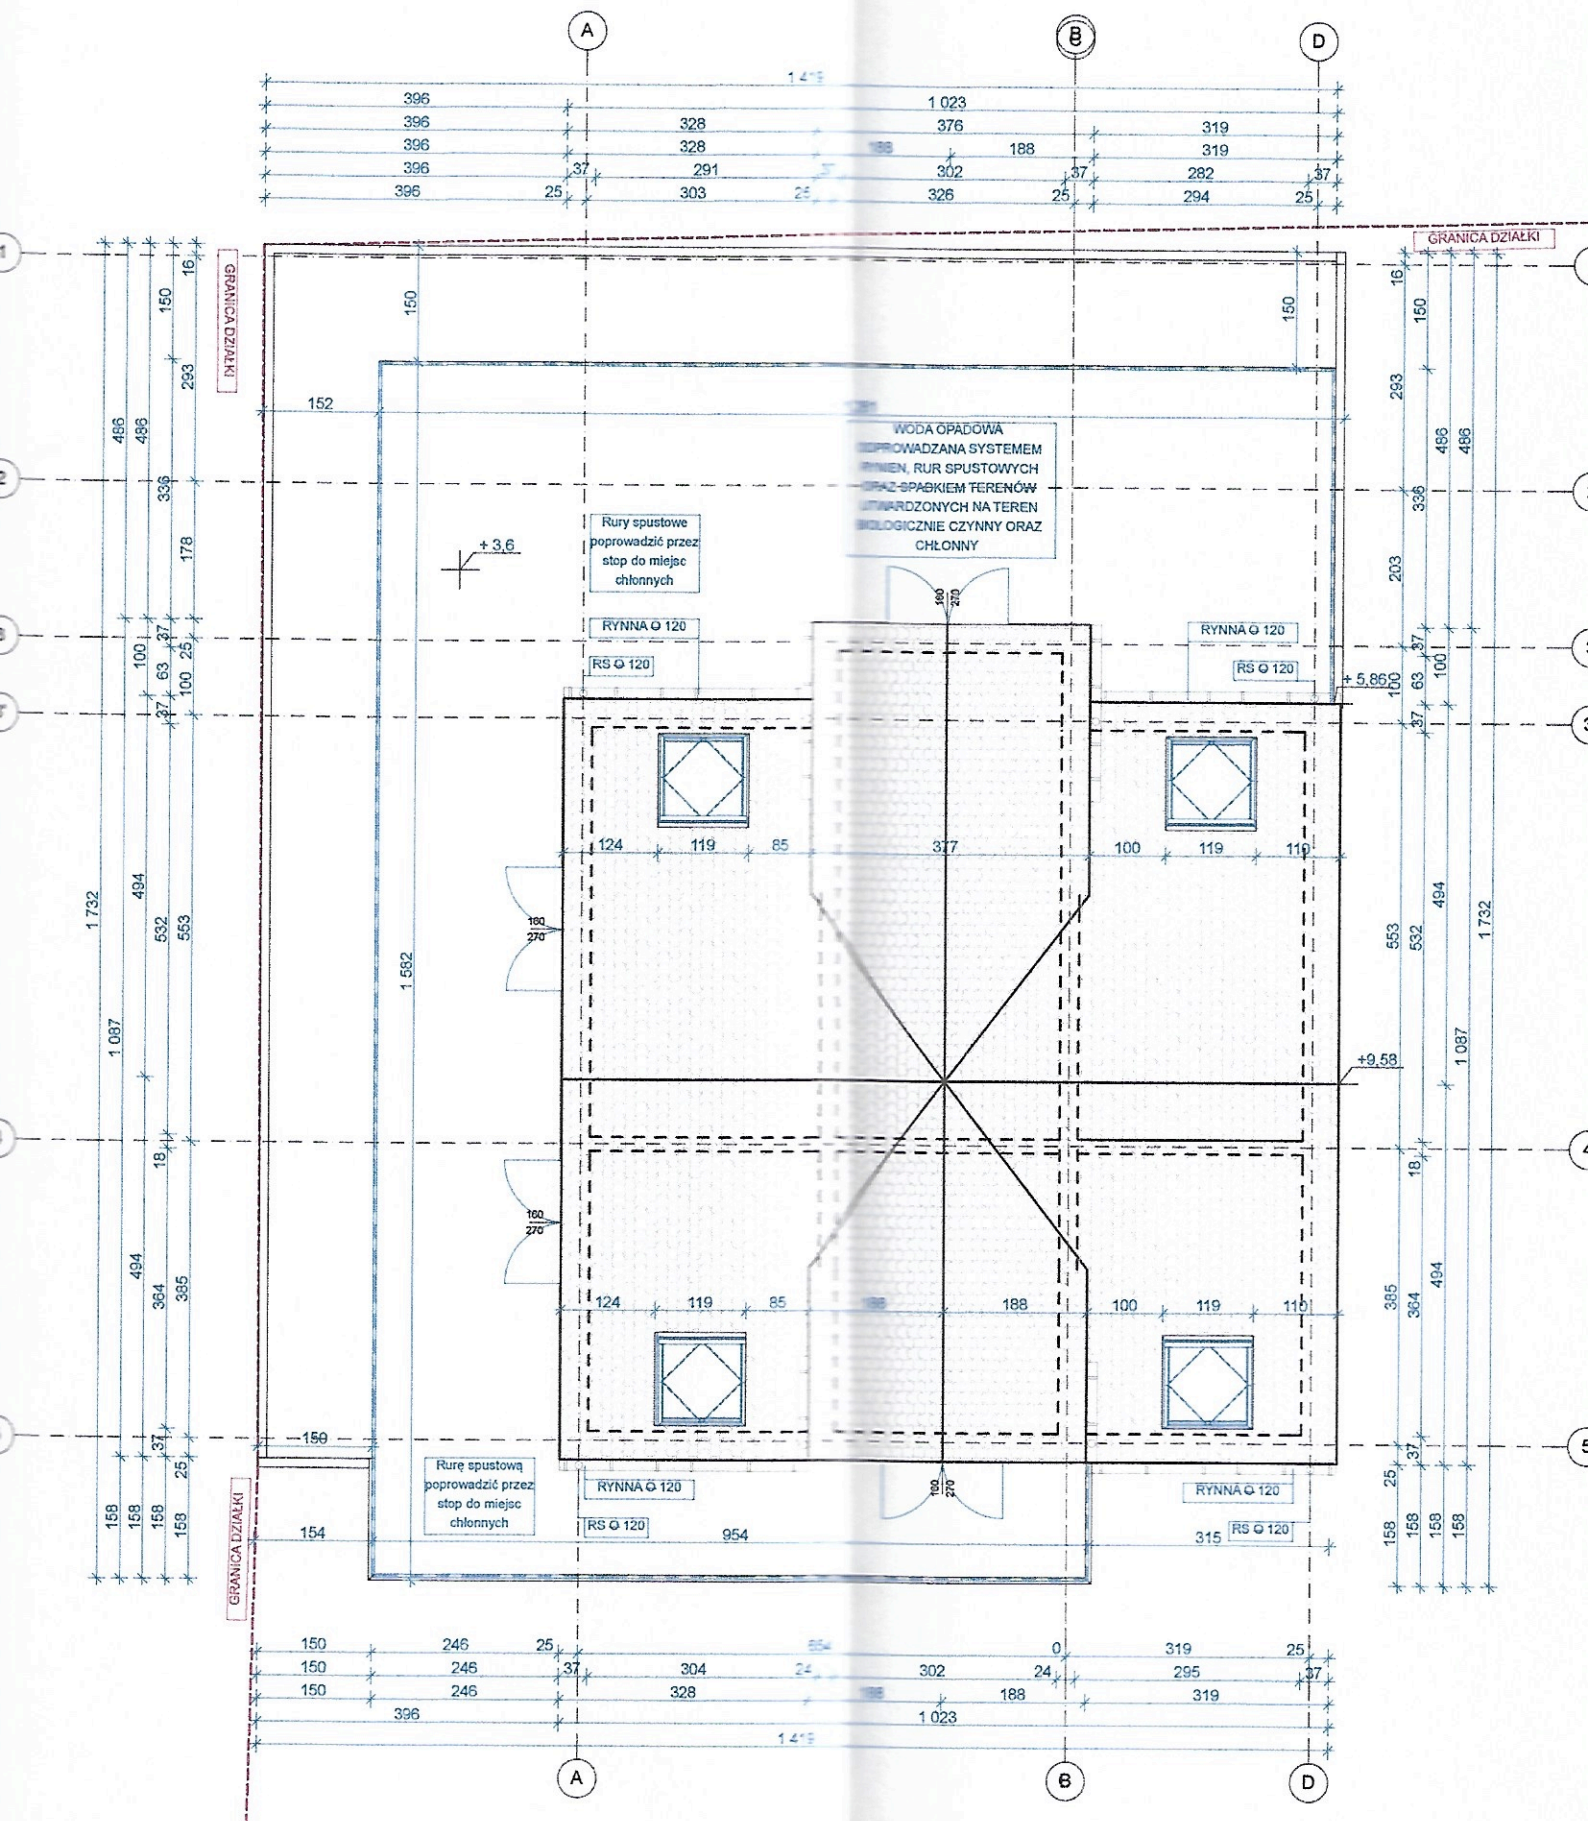

1

2


3


3'

4

5

TYCJA	Przebudowa budynku mieszkalno- usługowego, wiat oraz elewacji.	
	RZUT DACHU	1:100
KTANT	mgr inż. arch. Dawid Krystian Sobestjański uprawnienia: 35/ZPOIA/OKK/2018, ZP-0848	11.2020 ARCHITEKTURA
	DZ. NR 836, obręb: Niechorze, jednostka: Rewal	A-3

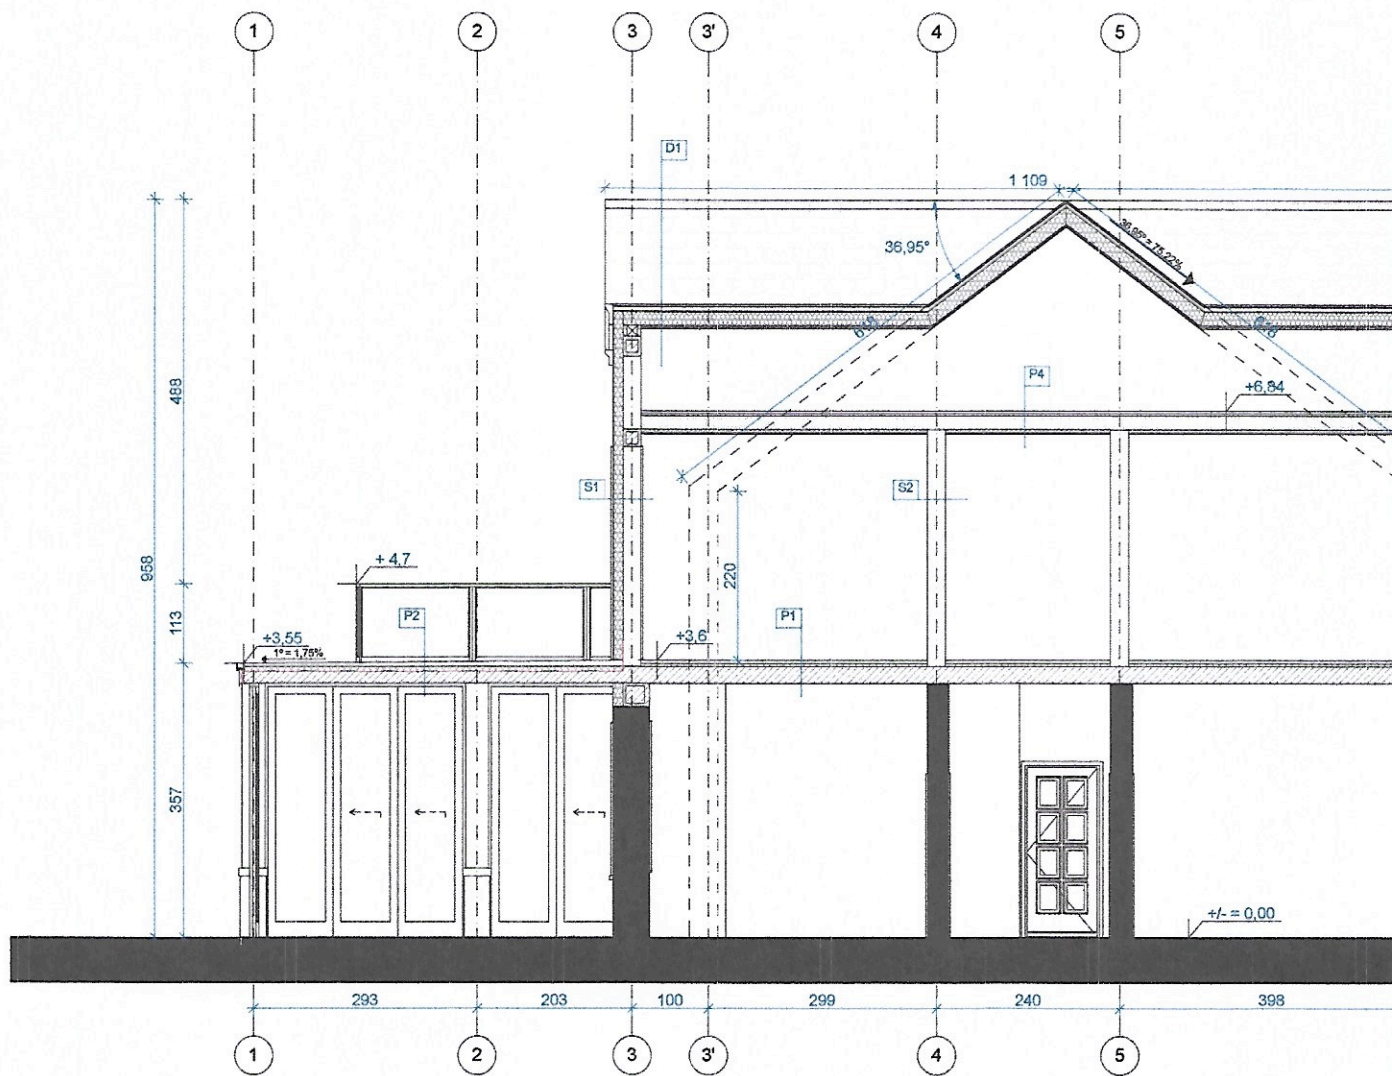


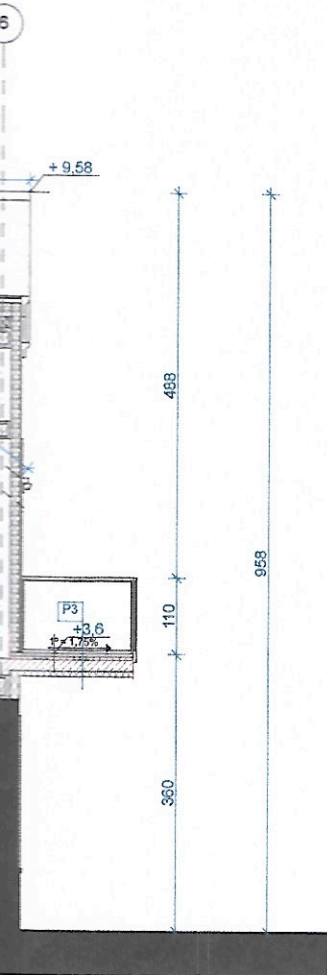

S1	Ściana nośna zewnętrzna
1 cm	- Tynk mineralny / Isolatek pluska
	- Klej na szkiełko
12 cm	- Styropian (λd = 0,035) (Wielki)
24 cm	- SOLBET
2 cm	- Tynk wewnętrzny
S3	Ściana nośna wewnętrzna
1 cm	- Tynk mineralny / Isolatek pluska
24 cm	- SOLBET
1 cm	- Tynk mineralny

P1	Strop właściwy
2 cm	- Warstwa wykończeniowa
4 cm	- Wylewka betonowa
4 cm	- Styropian twardy
22 cm	- Strop żelbetonowy monolit
1 cm	- Tynk wewnętrzny
P2	Strop nad stróżnią
2 cm	- Warstwa wykończeniowa
	- Folia tarasowa
4-8 cm	- Wylewka betonowa
6 cm	- Styropian twardy
	- 2x Papa wierzchniego krycia
	- 2x Dysperbit
16 cm	- Konstrukcja żelbetonowa monolit
1 cm	- Tynk wewnętrzny

P3	Balkon
2 cm	- Warstwa wykończeniowa
	- Folia tarasowa
4 cm	- Wylewka betonowa
4 cm	- styropian twardy
	- 2x Papa wierzchniego krycia
	- 2x Dysperbit
15 cm	- Konstrukcja żelbetonowa monolit
6 cm	- styropian twardy
1 cm	- Tynk wewnętrzny
D3	Dach
3 cm	- Dachówka ceramiczna
4 cm	- Łata
2 cm	- Kontrlista
	- Włóknocizacja
18 cm	- Konstrukcja wypełnienie pianą PUR
	- Paroizolacja
2 cm	- Płyta OSB
2 cm	- Płyta GKF

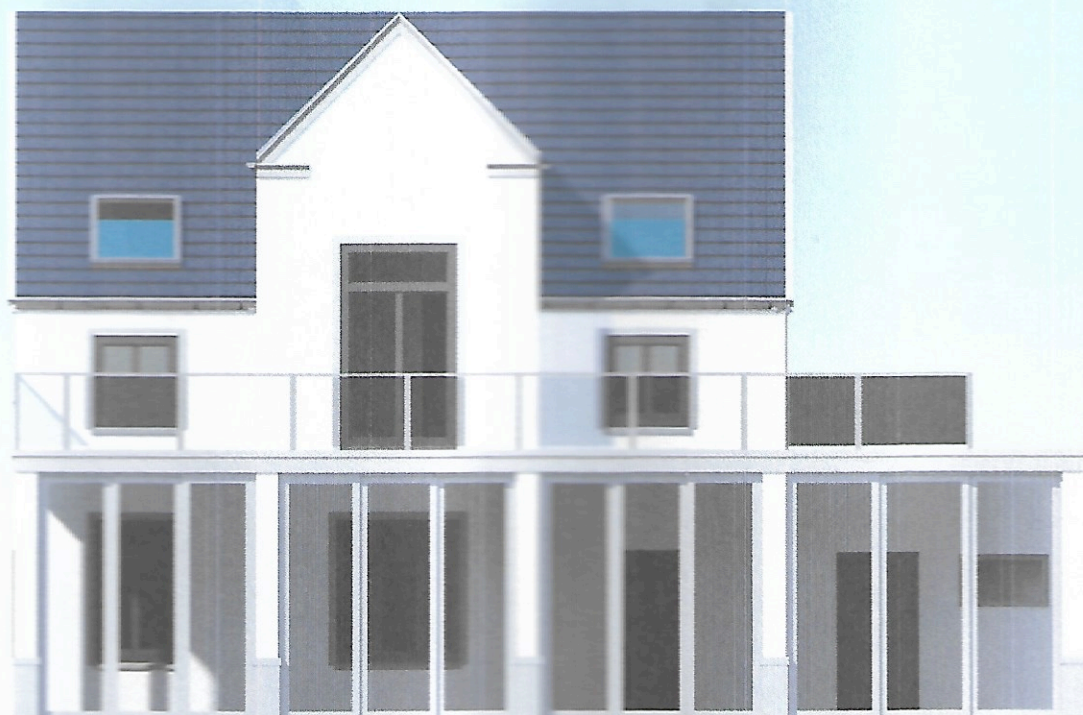

ELEWACJA (FRONTOWA) PÓŁNOCNA



ELEWACJA (TYLNA) POŁUDNIOWA



ELEWACJA (BOCZNA) ZACHODNIA



ELEWACJA (BOCZNA) WSCHODNIA

Domo
Architektura & Design

INWESTYCJA Przebudowa budynku mieszkalno- usługowego, wiat oraz elewacji.

TYTUŁ ELEWACJE

1:100

PROJEKTANT mgr inż. arch. Dawid Krystian Sobestjański
uprawnienia: 35/ZPOIA/OKK/2018, ZP-0848

11.2020
ARCHITEKTURA

ADRES DZ. NR 836, obręb: Niechorze, jednostka: Rewal

A-5