


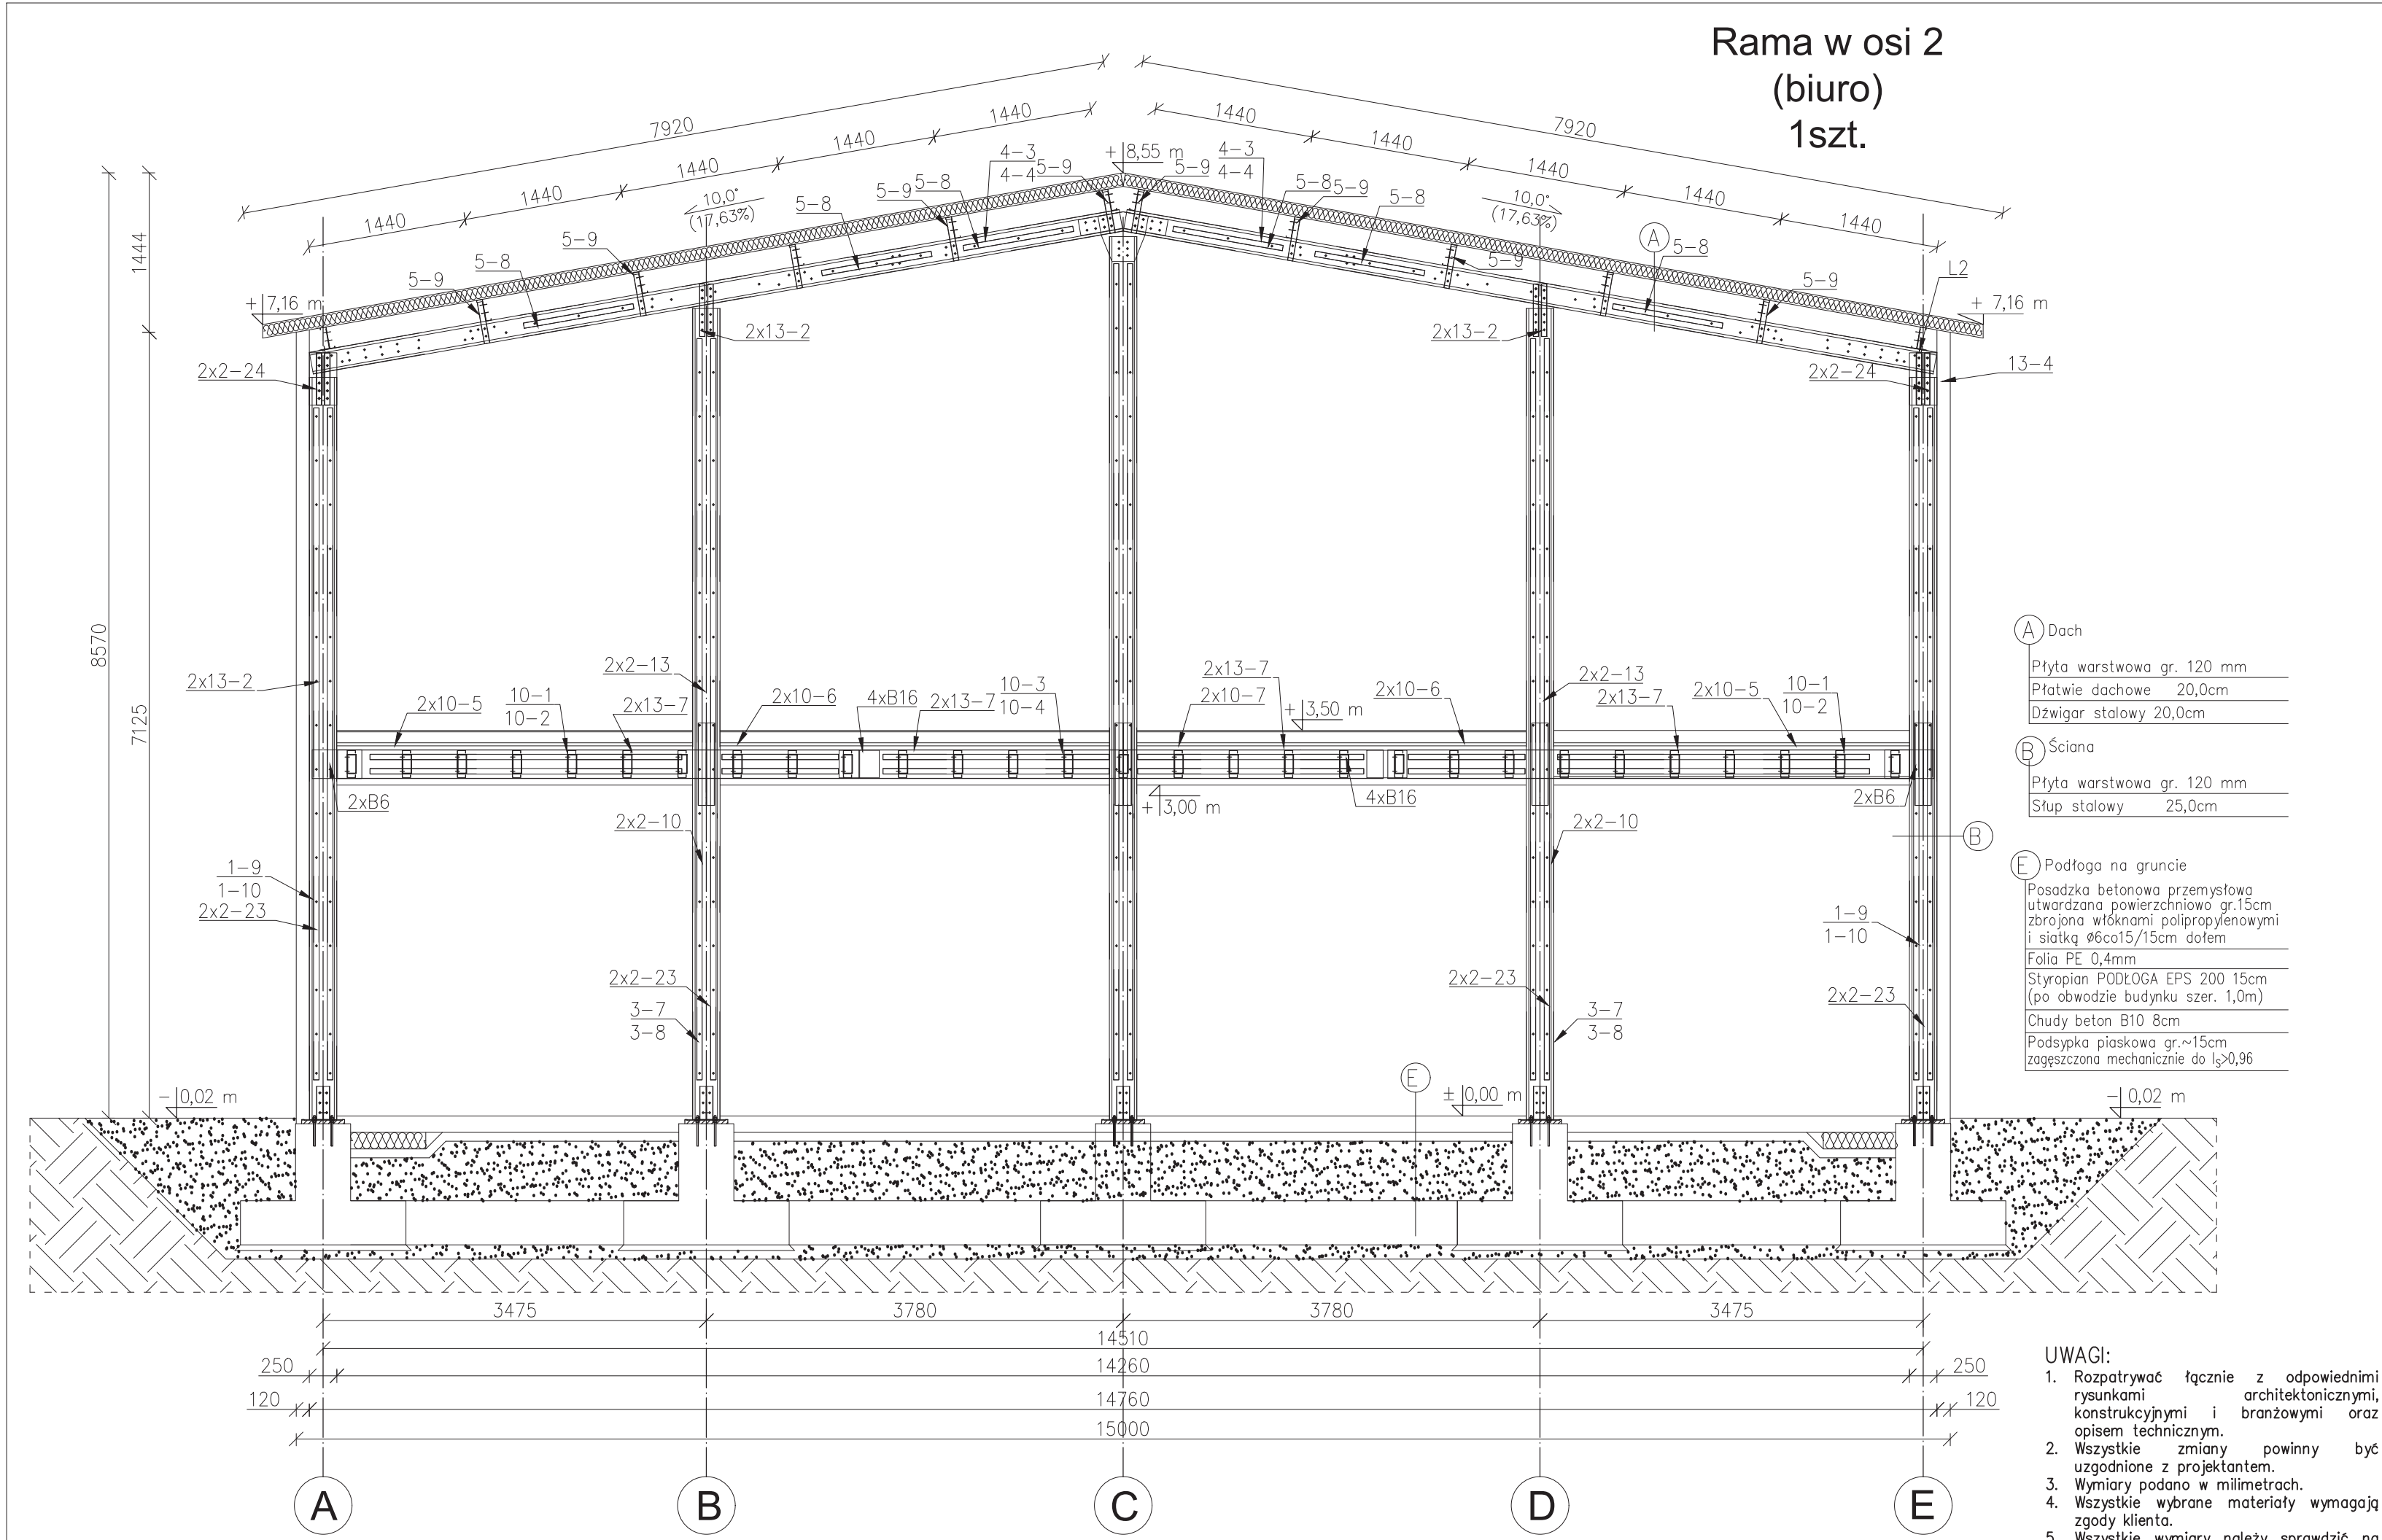

- UWAGI:
1. Rozpatrywać łącznie z odpowiednimi rysunkami architektonicznymi, konstrukcyjnymi i branżowymi oraz opisem technicznym.
 2. Wszystkie zmiany powinny być uzgodnione z projektantem.
 3. Wymiary podano w milimetrach.
 4. Wszystkie wybrane materiały wymagają zgody klienta.
 5. Wszystkie wymiary należy sprawdzić na budowie.

Przedsiębiorstwo Projektowo - Budowlane Monika Dąbrowska e-mail: biuro@ekolbud.pl Tel. kom. 533 511 955, 67-106 Zakęcie, Zakęcie 42B www.ekolbud.pl						
Nazwa opracowania	BUDOWA BUDYNKU HALI WRAZ Z INSTALACJAMI WEWNĘTRZNYMI					
Nazwa i adres obiektu	HALA STALOWA MILÓWKA, dz. nr 6794, obręb Milówka, gm. Milówka, powiat żywiecki (241709_2.0003.6798)					
Inwestor	METBRAM_SP.J._UL._KS._CISZKA_14,_34-360_MILÓWKA					
Tytuł rysunku	Rama w osi 2					
Stadium	Projekt budowlany – stan projektowany					
Projektanci:	Imię, nazwisko	Nr uprawnień	Specjalność	Podpis	Format 600X297	
	mgr inż. Janusz Laskowski	1/2003/ZG	Konstr. – bud.			
Sprawdzający:	mgr inż. arch. Barbara Mikotajczak	95/79/ZG	Architektura			
	mgr inż. arch. Iwona Kubacka – –Kazieczko	74/91/ZG	Architektura			
Opracował	mgr inż. Wioleta Różańska	LBS/0070/P00K/09	Konstr. – bud.		Data	08.20
	mgr inż. Patryk Bortnowski				Skala	1:50
					Numer rys.	11