


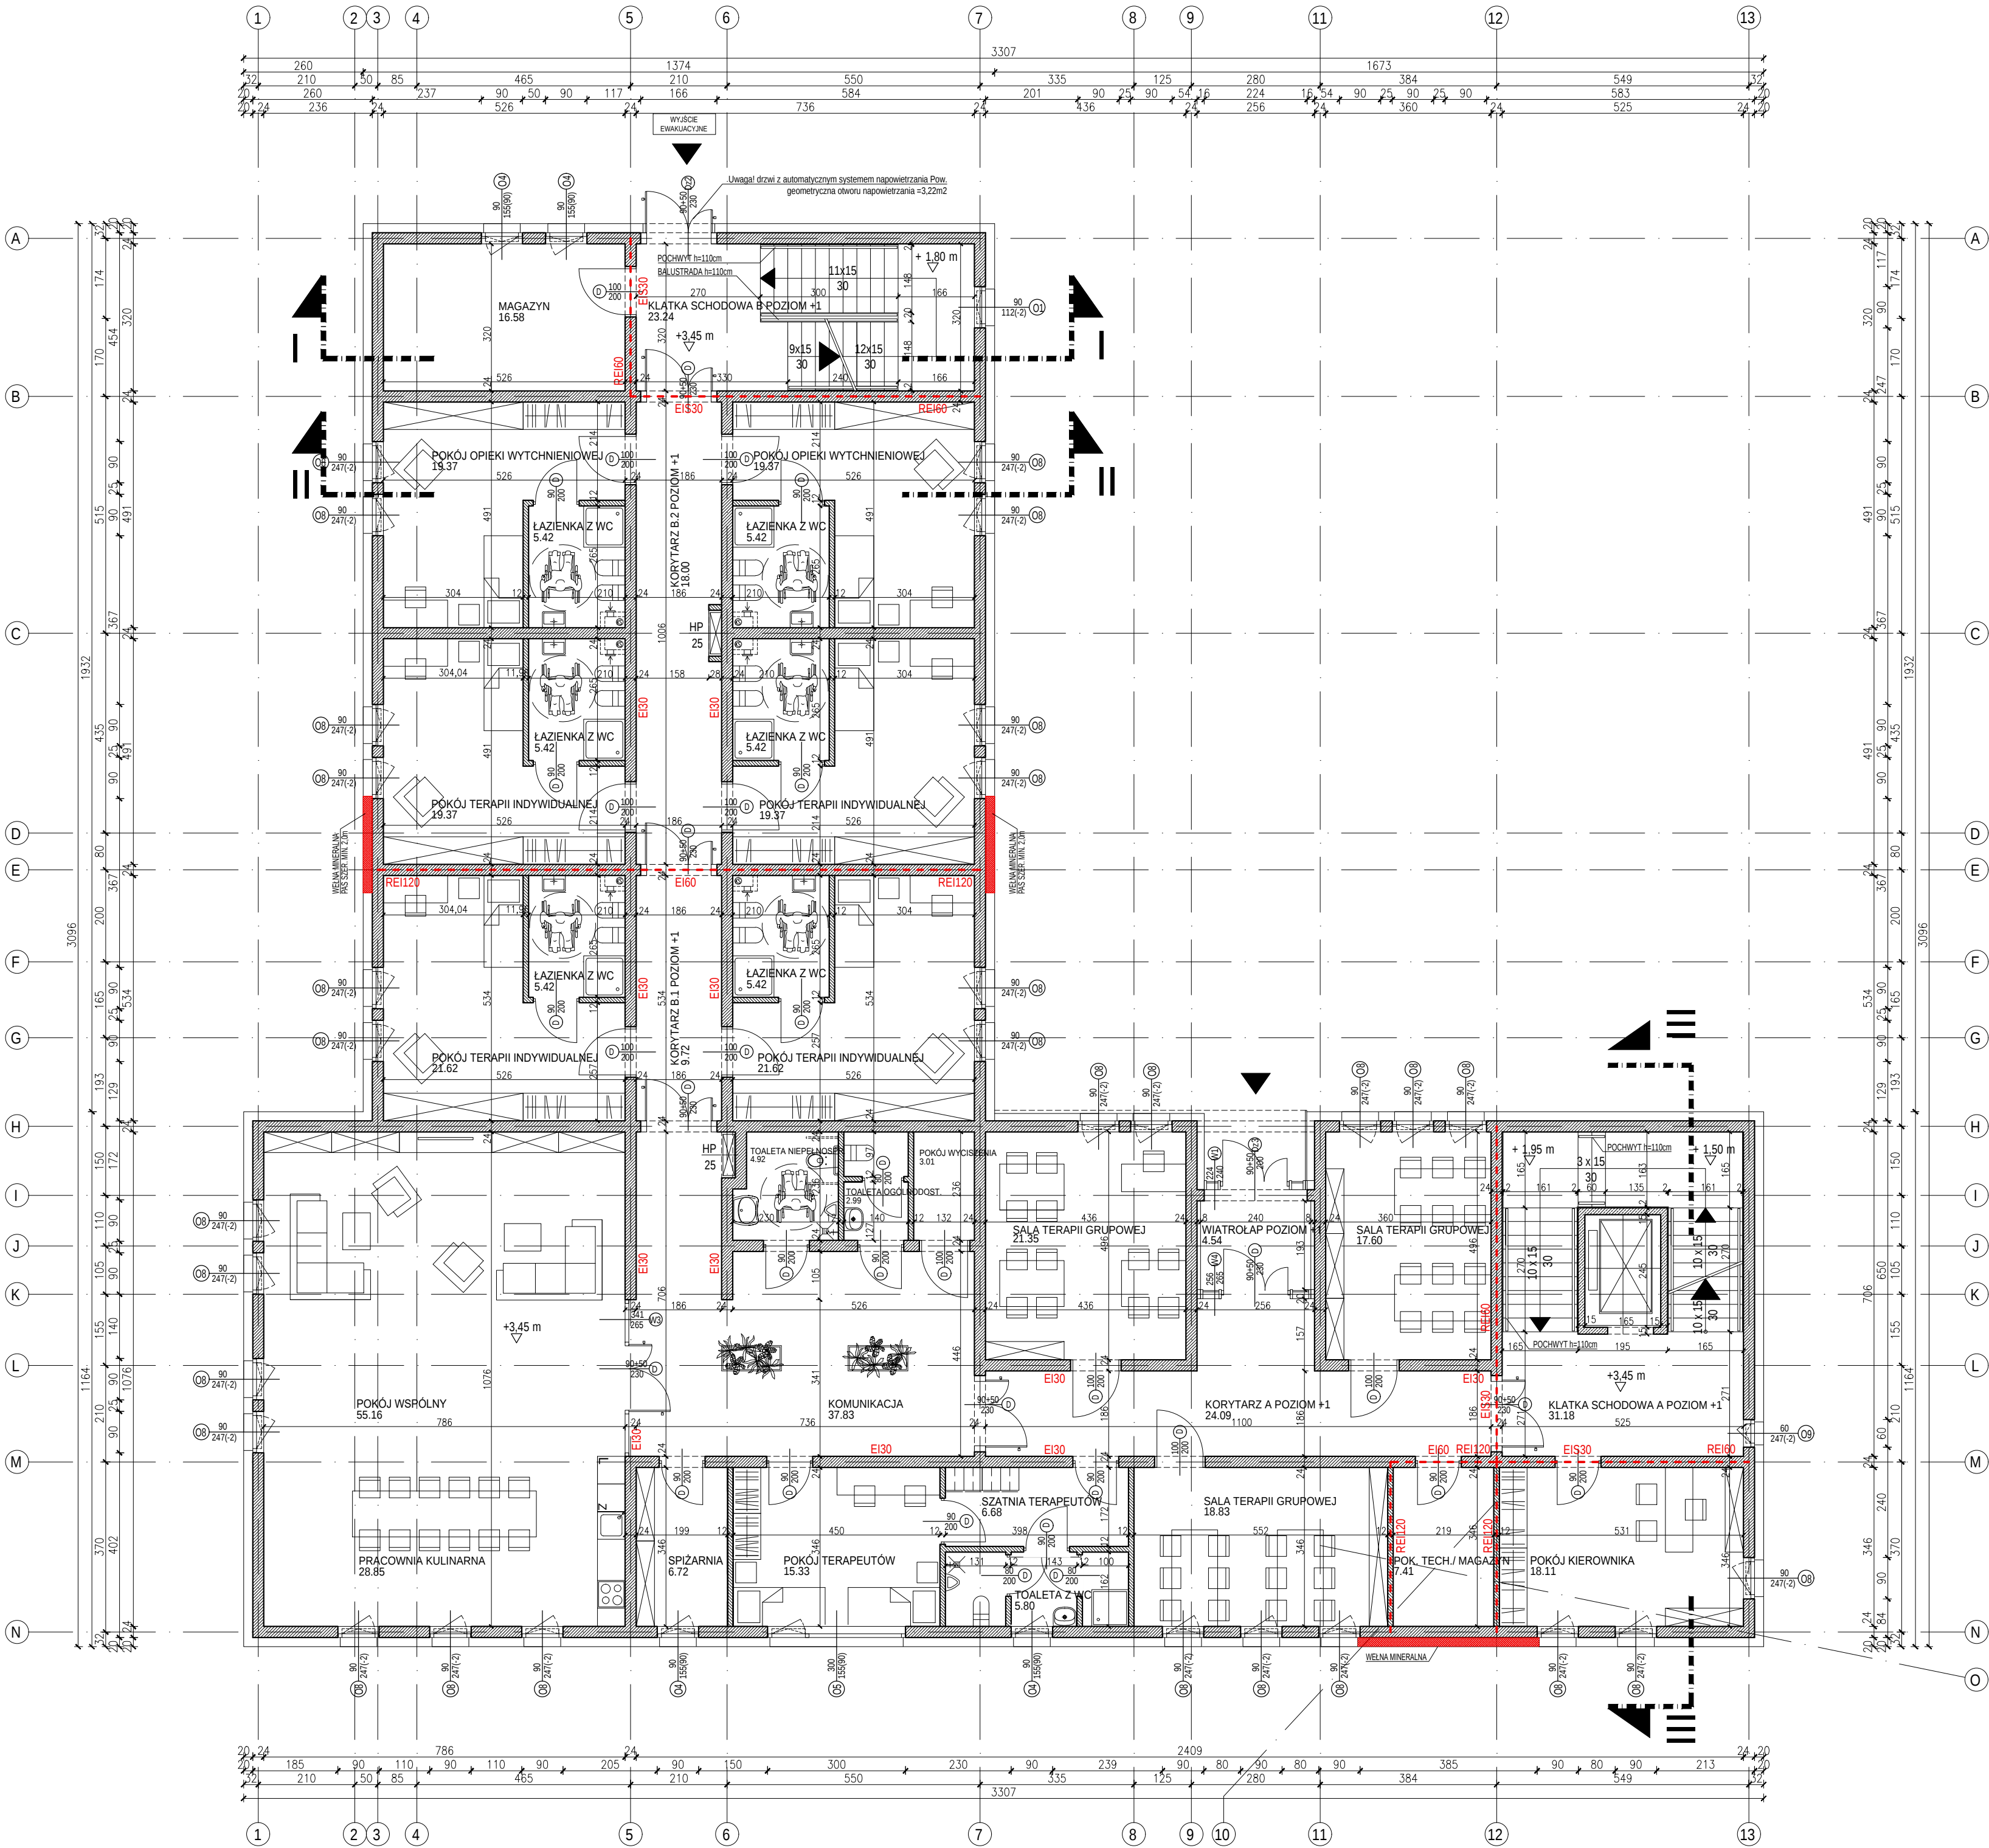

- LEGENDA:**
- BŁOCKI SILIKATOWE 24CM/ŻELBET/BŁOCKI BETONOWE/
 - BŁOCKI SILIKATOWE>50DB; U<1,0W/m²K
 - do weryfikacji na etapie proj. technicznego
 - ŻELBET
 - BŁOCKI SILIKATOWE GR. 12CM
 - ELEMENT ODDZIELENIA PPOŻ
- UWAGI:**
- OBIEKT WYKONAĆ ZGODNIE ZE SZUKĄ BUDOWLANĄ I OBOWIAZUJĄCYMI PRZEPISAMI
 - WSZYSTKIE WYMIARY SPRAWDZIĆ NA BUDOWIE
 - RYSEK ROZPATRYWAĆ ŁĄCZNIE Z PROJEKTAMI BRANŻOWYMI
 - WSZYSTKIE ELEMENTY ELEWACYJNE WYKONAĆ WG WYTYCZNYCH PRODUCENTÓW DANEGO SYSTEMU
 - WSZYSTKIE STOSOWANE MATERIAŁY BUDOWLANE, MUSZĄ POSIADAĆ ATEST SANITARNO-HIGIENICZNY, APROBATĘ TECHNICZNĄ ORAZ CERTYFIKAT ZGODNOŚCI DOPUSZCZAJĄCY JE DO STOSOWANIA W BUDOWNICTWIE ORAZ INNE ŚWIADECTWA I DECYZJE WYMAGANE PRAWEM
 - PRZED WYKONANIEM OTWORÓW DRZWIOWYCH I OKIENNYCH NALEŻY SKOORDYNOWAĆ WYMIARY Z ZAMAWIANĄ STOLARKĄ (SZCZEGÓLNIE WYMIARY DRZWI EWAKUACYJNYCH TAK ABY SPEŁNIAŁY WYMAGI P.POŻ.)
 - PRZED LANIEM ELEMENTÓW BETONOWYCH NALEŻY SKOORDYNOWAĆ MIĘDZY WYKONAWCAMI POSZCZEGÓLNYCH INSTALACJI WYKONANIE PRZEPUSTÓW INSTALACYJNYCH
 - SCIANKI DZIAŁOWE POMIESZCZEŃ W KTÓRYCH ZLOKALIZOWANE SĄ URZĄDZENIA WIELKOBARYTOWE STAWIAĆ PO ZAMONTOWANIU W/W URZĄDZEŃ
 - WSZYSTKIE ELEMENTY ORAZ DETALE ZWIĄZANE Z DOCIEPLENIEM ELEWACJI WYKONAĆ WG ROZWIĄZAŃ SYSTEMOWYCH PRODUCENTA DANEGO SYSTEMU
 - PODZIAŁ BONIOWAŃ WG RYS. ELEWACJI
 - ZACHOWAĆ CIĄGŁOŚĆ IZOLACJI TERMICZNEJ, PRZECIWWODNEJ ORAZ PRZECIWWILGOCIOWEJ NA CAŁYM BUDYNKU
 - OTWOROWANIE ELEMENTÓW WG PROJ. WYKONAWCZEGO
 - OZNACZENIA DRZWI DOTYCZĄ WYMIARÓW W ŚWIELE PO OTWARCIU SKRZYDŁA
 - OZNACZENIA STOLARKI OKIENNEJ DOTYCZĄ WYMIARÓW W OTWORZE MURU W STANIE SUROWYM
 - WSZYSTKIE WŁOTY DO INSTALACJI WENTYLACJI GRAWITACYJNEJ 15CM OD STROPU
 - W MIEJSCU OPARCIA PUSTAKÓW WENT. NA STROPIE WYKONAĆ IZOLACJĘ PRZECIWWILGOCIOWĄ Z PĄPY
 - OBOWIĄZKIEM WYKONAWCY JEŚĆ PRZEKAZAĆ INFORMACJE O ZMIANACH W WYMIARACH DO BIURA ARCHITEKTONICZNEGO.

RZUT 1 PIĘTRA

PROJEKT CHRONIONY PRAWEM AUTORSKIM ZABRONIONE KOPIOWANIE I POWIELANIE PROJEKTU Dz.Ust.nr24,Poz.83 z dn.4.02.1994			
		GDAŃSK UL. TURZYSZÓW 437 tel.583053043, tel.com. 605307214; 504171040 e-mail anna@nowackisalasinska.pl	
NOWACKI & SAŁASIŃSKA ARCHITEKCI			
INWESTOR:	Stowarzyszenie Pomocy Osobom Autystycznym ul. Prezydenta L.Kaczyńskiego 28 80-365 Gdańsk		
TEMAT:	Budowa budynku DPS - Wspólnota domowa II		
ADRES:	Gdańsk, ul. Malczewskiego, dz. nr 452/1, 75, 73/4, 478, obręb 0077		
RYSUNEK:	RZUT 1 PIĘTRA		
NAZWISKO		PODPIS	SKALA
PROJEKTANT	mgr inż. arch. WOJCIECH NOWACKI upr. nr 5882/GD/94		1:100
PROJEKTANT	mgr inż. arch. ANNA SAŁASIŃSKA upr. nr 584/PODK/2013		
WSPÓŁPRACA	mgr inż. arch. ANETA GLINKA		NR RYS.
SPRAWDZAJĄCY	mgr inż. arch. DANIELA MILAN KONOPKA upr. nr 4997/GD/91		
PAŹDZIERNIK 2021	PROJEKT ARCHITEKTONICZNO-BUDOWLANY		
A2			